
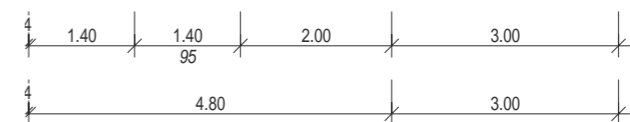
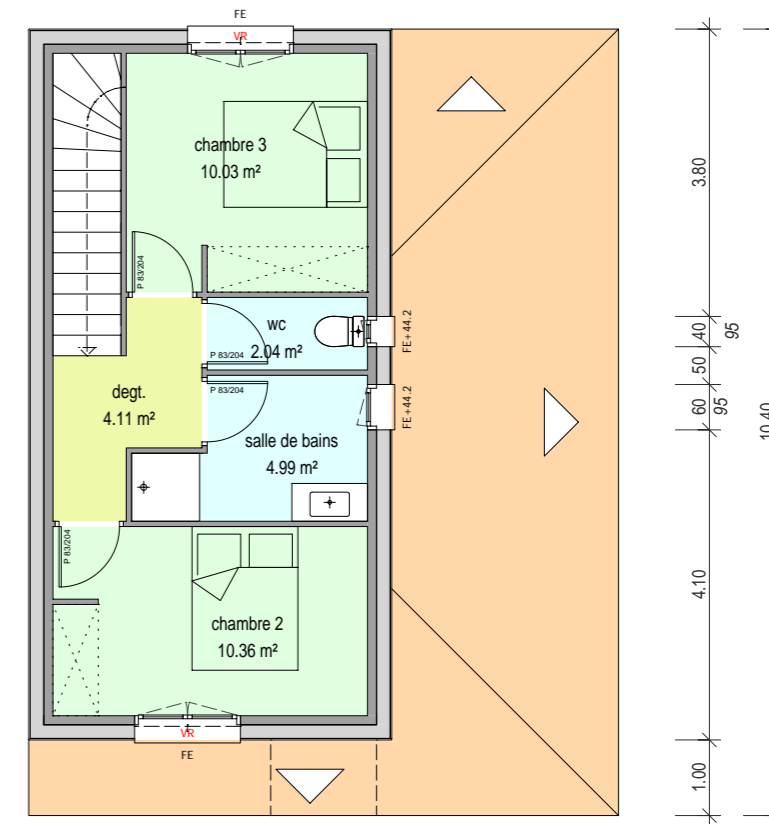


REZ-DE-CHAUSSEE

Surface habitable T4

chambre 1	10.05 m <sup>2</sup>	
chambre 2	10.36 m <sup>2</sup>	
chambre 3	10.03 m <sup>2</sup>	
degt.	4.11 m <sup>2</sup>	
salle de bains	4.99 m <sup>2</sup>	
séjour-cuisine	41.05 m <sup>2</sup>	
wc	3.68 m <sup>2</sup>	84.27 m <sup>2</sup>

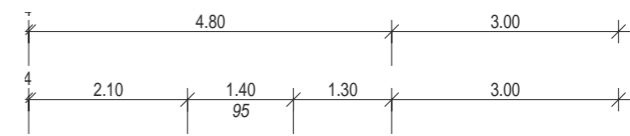


ETAGE

M5

PROJET  
25/08/2020

5 LOGEMENTS - COMMUNE DE THEZA  
LOTISSEMENT "DOMAINE ORA TORY" - LOT N° 18

VUE EN PLAN - ECHELLE: 1/100°

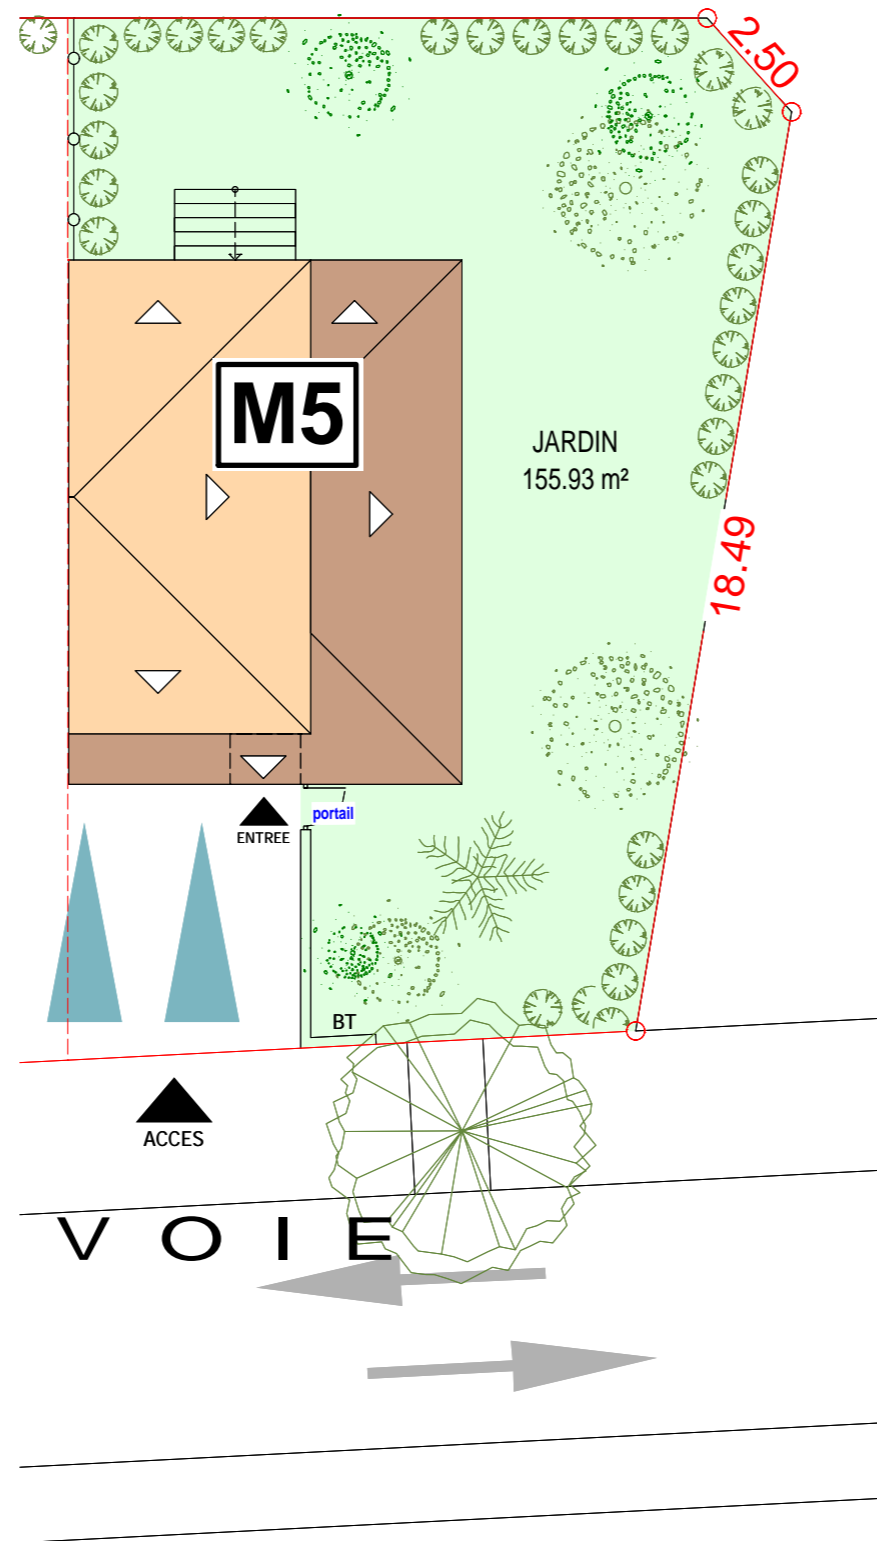

**M5**

**PROJET**  
04/09/2020

5 LOGEMENTS - COMMUNE DE THEZA  
LOTISSEMENT "DOMAINE ORA TORY" - LOT N° 18

PLAN DE MASSE - ECHELLE: 1/150°