





ENTREE

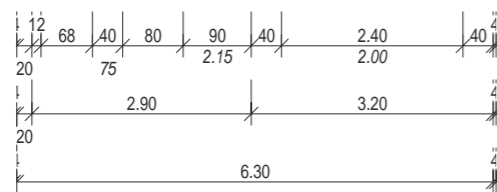

REZ-DE-CHAUSSEE

**Surface habitable T3**

chambre 1	10.16 m <sup>2</sup>	
chambre 2	10.10 m <sup>2</sup>	
degt.	4.30 m <sup>2</sup>	
salle de bains	4.94 m <sup>2</sup>	
séjour-cuisine	34.00 m <sup>2</sup>	
wc	3.34 m <sup>2</sup>	66.84 m <sup>2</sup>

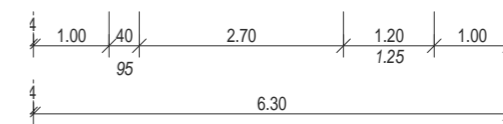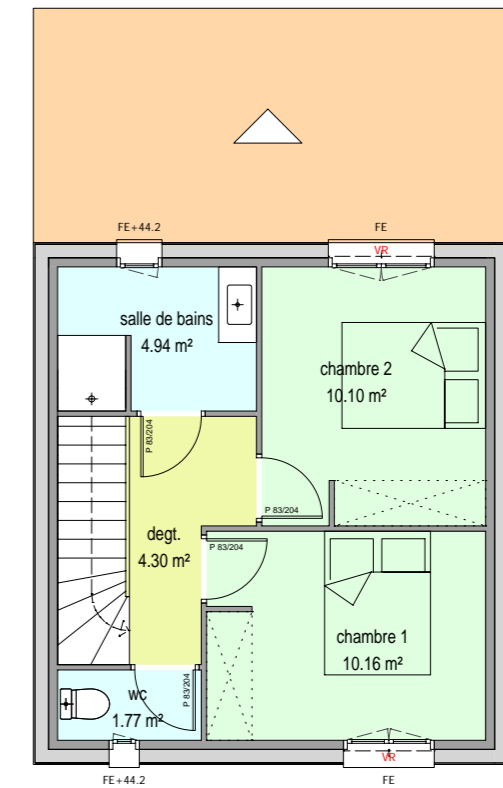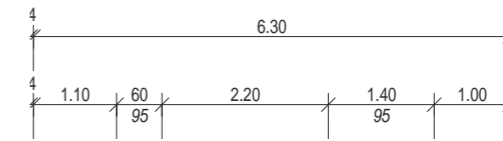


ETAGE

M2

PROJET  
25/08/2020

5 LOGEMENTS - COMMUNE DE THEZA  
LOTISSEMENT "DOMAINE ORA TORY" - LOT N° 18

VUE EN PLAN - ECHELLE: 1/100°

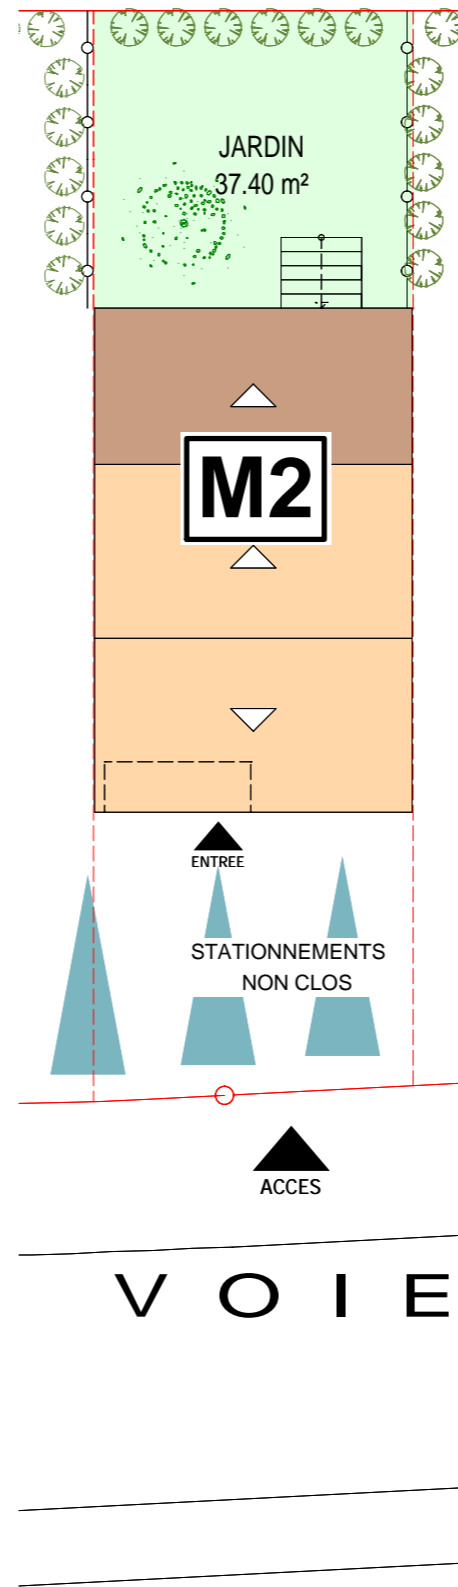

M2

PROJET  
04/09/2020

5 LOGEMENTS - COMMUNE DE THEZA  
LOTISSEMENT "DOMAINE ORA TORY" - LOT N° 18

PLAN DE MASSE - ECHELLE: 1/150°