



Bâtiment : A

Réalisation : URBAT
URBAT PROMOTION
1401 avenue du Mondial 98
34965 Montpellier Cedex 2


Niveau : 1

Type : T4

Appartement : A105

SURFACE HABITABLES

| | |
|------------------|----------------------------|
| Entrée + PI | 8,36 m ² |
| Séjour / Cuisine | 30,40 m ² |
| Chambre 1 | 13,28 m ² |
| Chambre 2 | 9,31 m ² |
| Chambre 3 + PI | 10,15 m ² |
| Salle de bains | 5,38 m ² |
| WC | 1,35 m ² |
| Salle d'eau | 2,51 m ² |
| TOTAL | 80,74 m² |
| Loggia | 5,53 m ² |

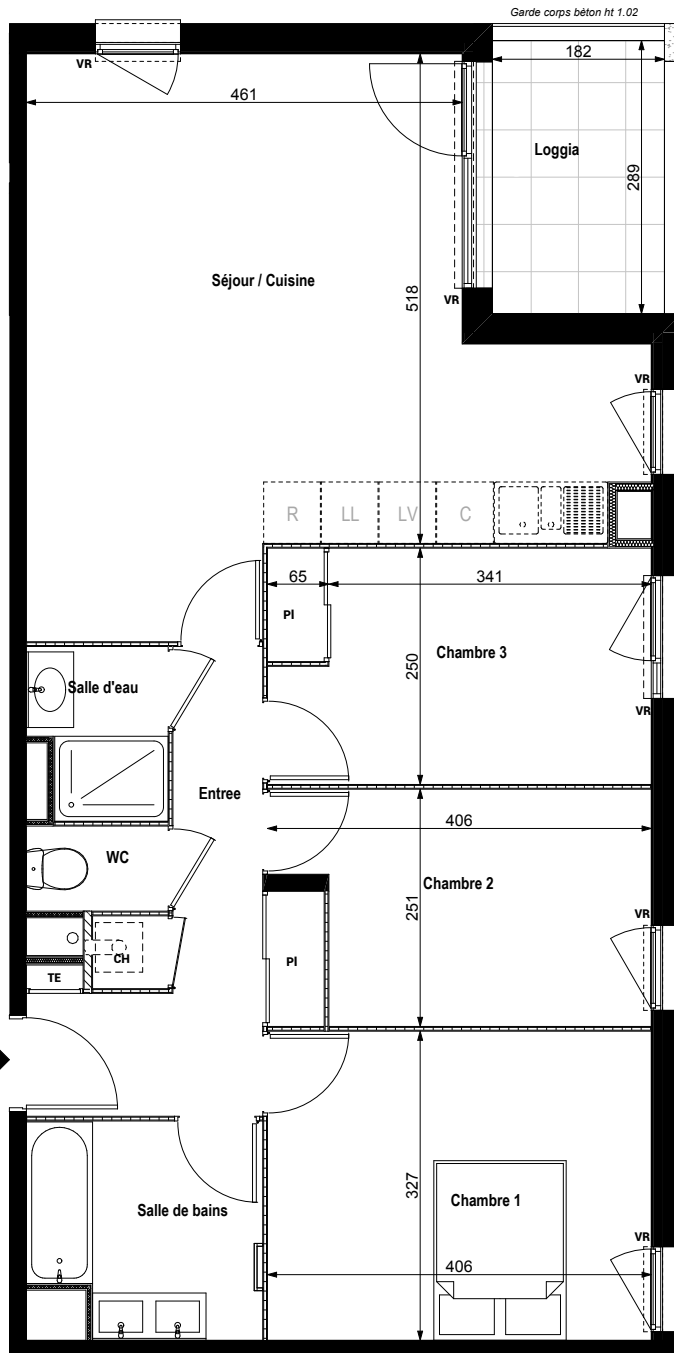

A105

LEGENDE

- Faux-plafond Soffite
- Evier sur demande pour les T3 et T4
- Chaudière a gaz

Document non contractuel



Janvier 2024



"L'emplacement des gaines, soffites éventuelles est susceptible de modification pour des raisons techniques, les éventuels éléments d'équipement relatifs au chauffage ne sont pas indiqués. La surface habitable peut varier de 5% en fonction des techniques de construction choisies"

IMPLANTATION DE L'APPAREILLAGE ELECTRIQUE


DATE : 27/07/2024

"JARDINS DES SENS"

T4

A105

R+1

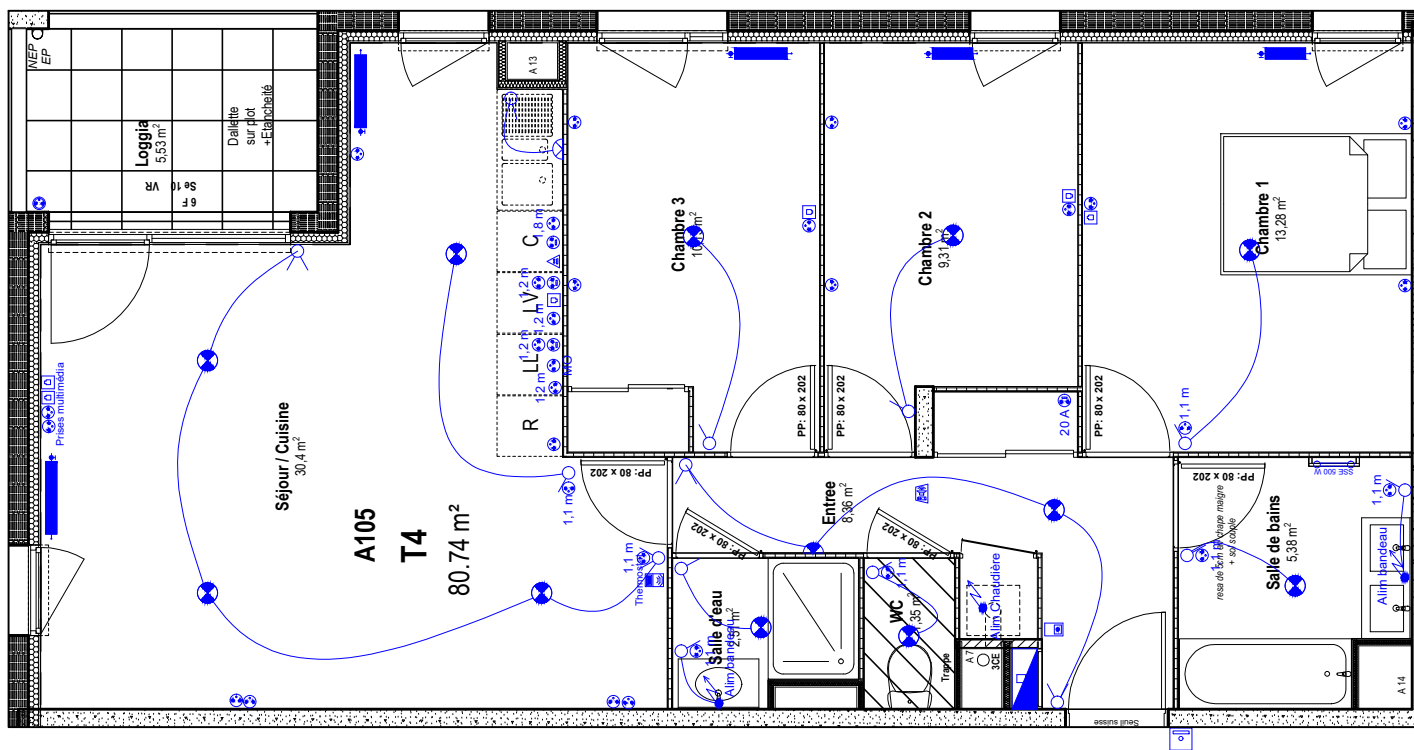

LEGENDE

| | |
|--|--|
| | Interphonie |
| | Bouton poussoir sonnette |
| | Carillon sonnette |
| | DAAF |
| | DCL plafonnier |
| | DCL en applique |
| | Luminaire mural cuisine |
| | Prise spéciale |
| | Prise 2P+T, encastré, étanche |
| | Prise 2P+T, encastré Spéciale |
| | Prise 2P+T, encastré |
| | Interrupteur va et vient, encastré |
| | Télerupteur, encastré |
| | Interrupteur simple, encastré |
| | Interrupteur simple, encastré, étanche |
| | Radiateur sèche-serviette |
| | Thermostat chaudière |
| | Radiateur hydraulique |

CE PLAN EST SUSCEPTIBLE D'ETRE LEGEREMENT MODIFIE EN FONCTION DES NECESSITES TECHNIQUES DE LA REALISATION EN CE QUI CONCERNE LES DIMENSIONS LIBRES, LES EQUIPEMENTS ET LE POSITIONNEMENT DES APPAREILLAGES ELECTRIQUE. LES RETOMBES, SOFFITES, ENCOFFREMENTS, FAUX PLAFONDS, CANALISATIONS NE SONT PAS FIGURES ET NE POURRONT FONDER AUCUNE RECLAMATION EN CAS DE PRESENCE.



URBAT
Immeuble OXYGENE
1401 Avenue du Mondial 98
34965 Montpellier Cedex 2