
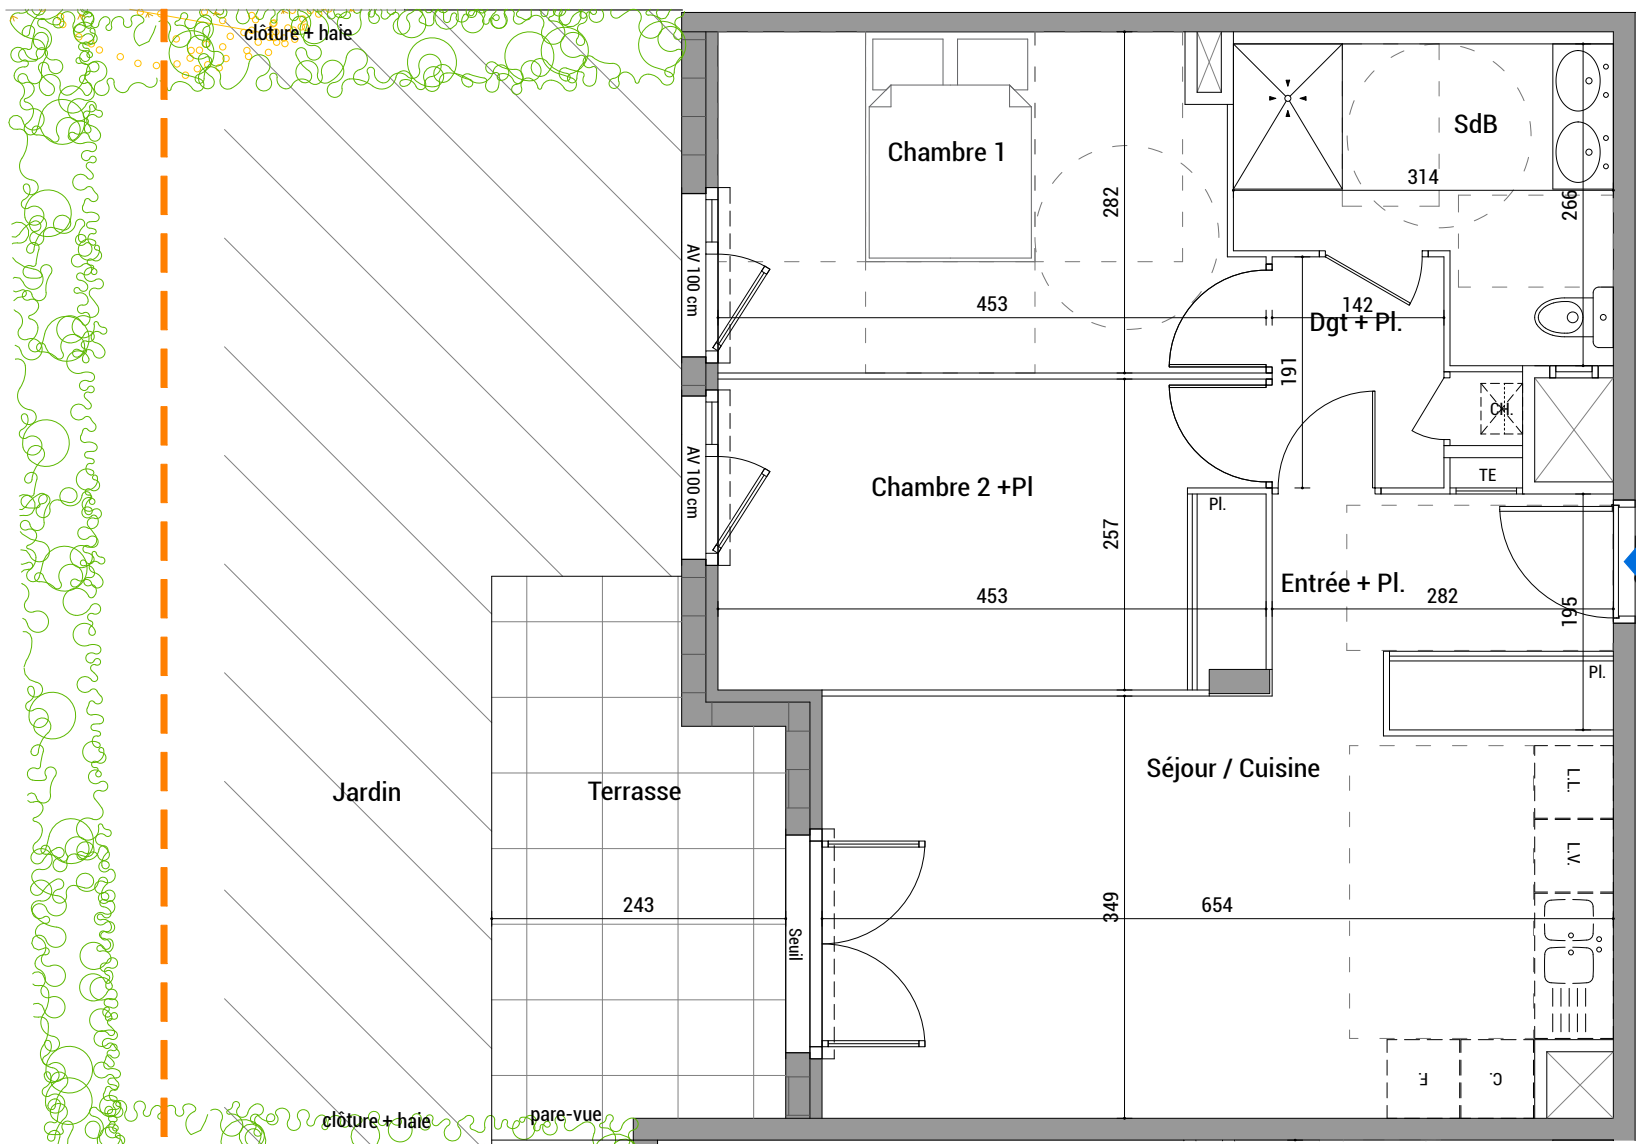


RIVE GAUCHE 2

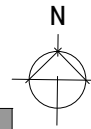

URBAT Urvat promotion
 Immeuble Oxygène
 1 401 avenue du Mondial 98
 34 965 Montpellier Cedex 02

PLAN DE COMMERCIALISATION 06.03.2024

Type : T3 Niveau : 0 Appt. : A007

Plan de repérage : Rue du Marmont



SURFACES

Entrée + Pl.	5.20 m ²
Séjour / Cuisine	21.75 m ²
Chambre 1	11.95 m ²
Chambre 2 + Pl.	11.50 m ²
Dgt + Pl.	3.10 m ²
SdB	6.65 m ²
TOTAL	60.15 m²
Terrasse	10.00 m ²
Jardin	43.75 m ²

- Evier fourni sur demande
- TE : Tableau électrique
- Soffite et faux plafond HSP > 220
- Chaudière gaz

Document non contractuel susceptible de modifications pour des raisons techniques et / ou administratives. La surface habitable peut varier de 5% en fonction des techniques de construction choisies.