


1 : 50

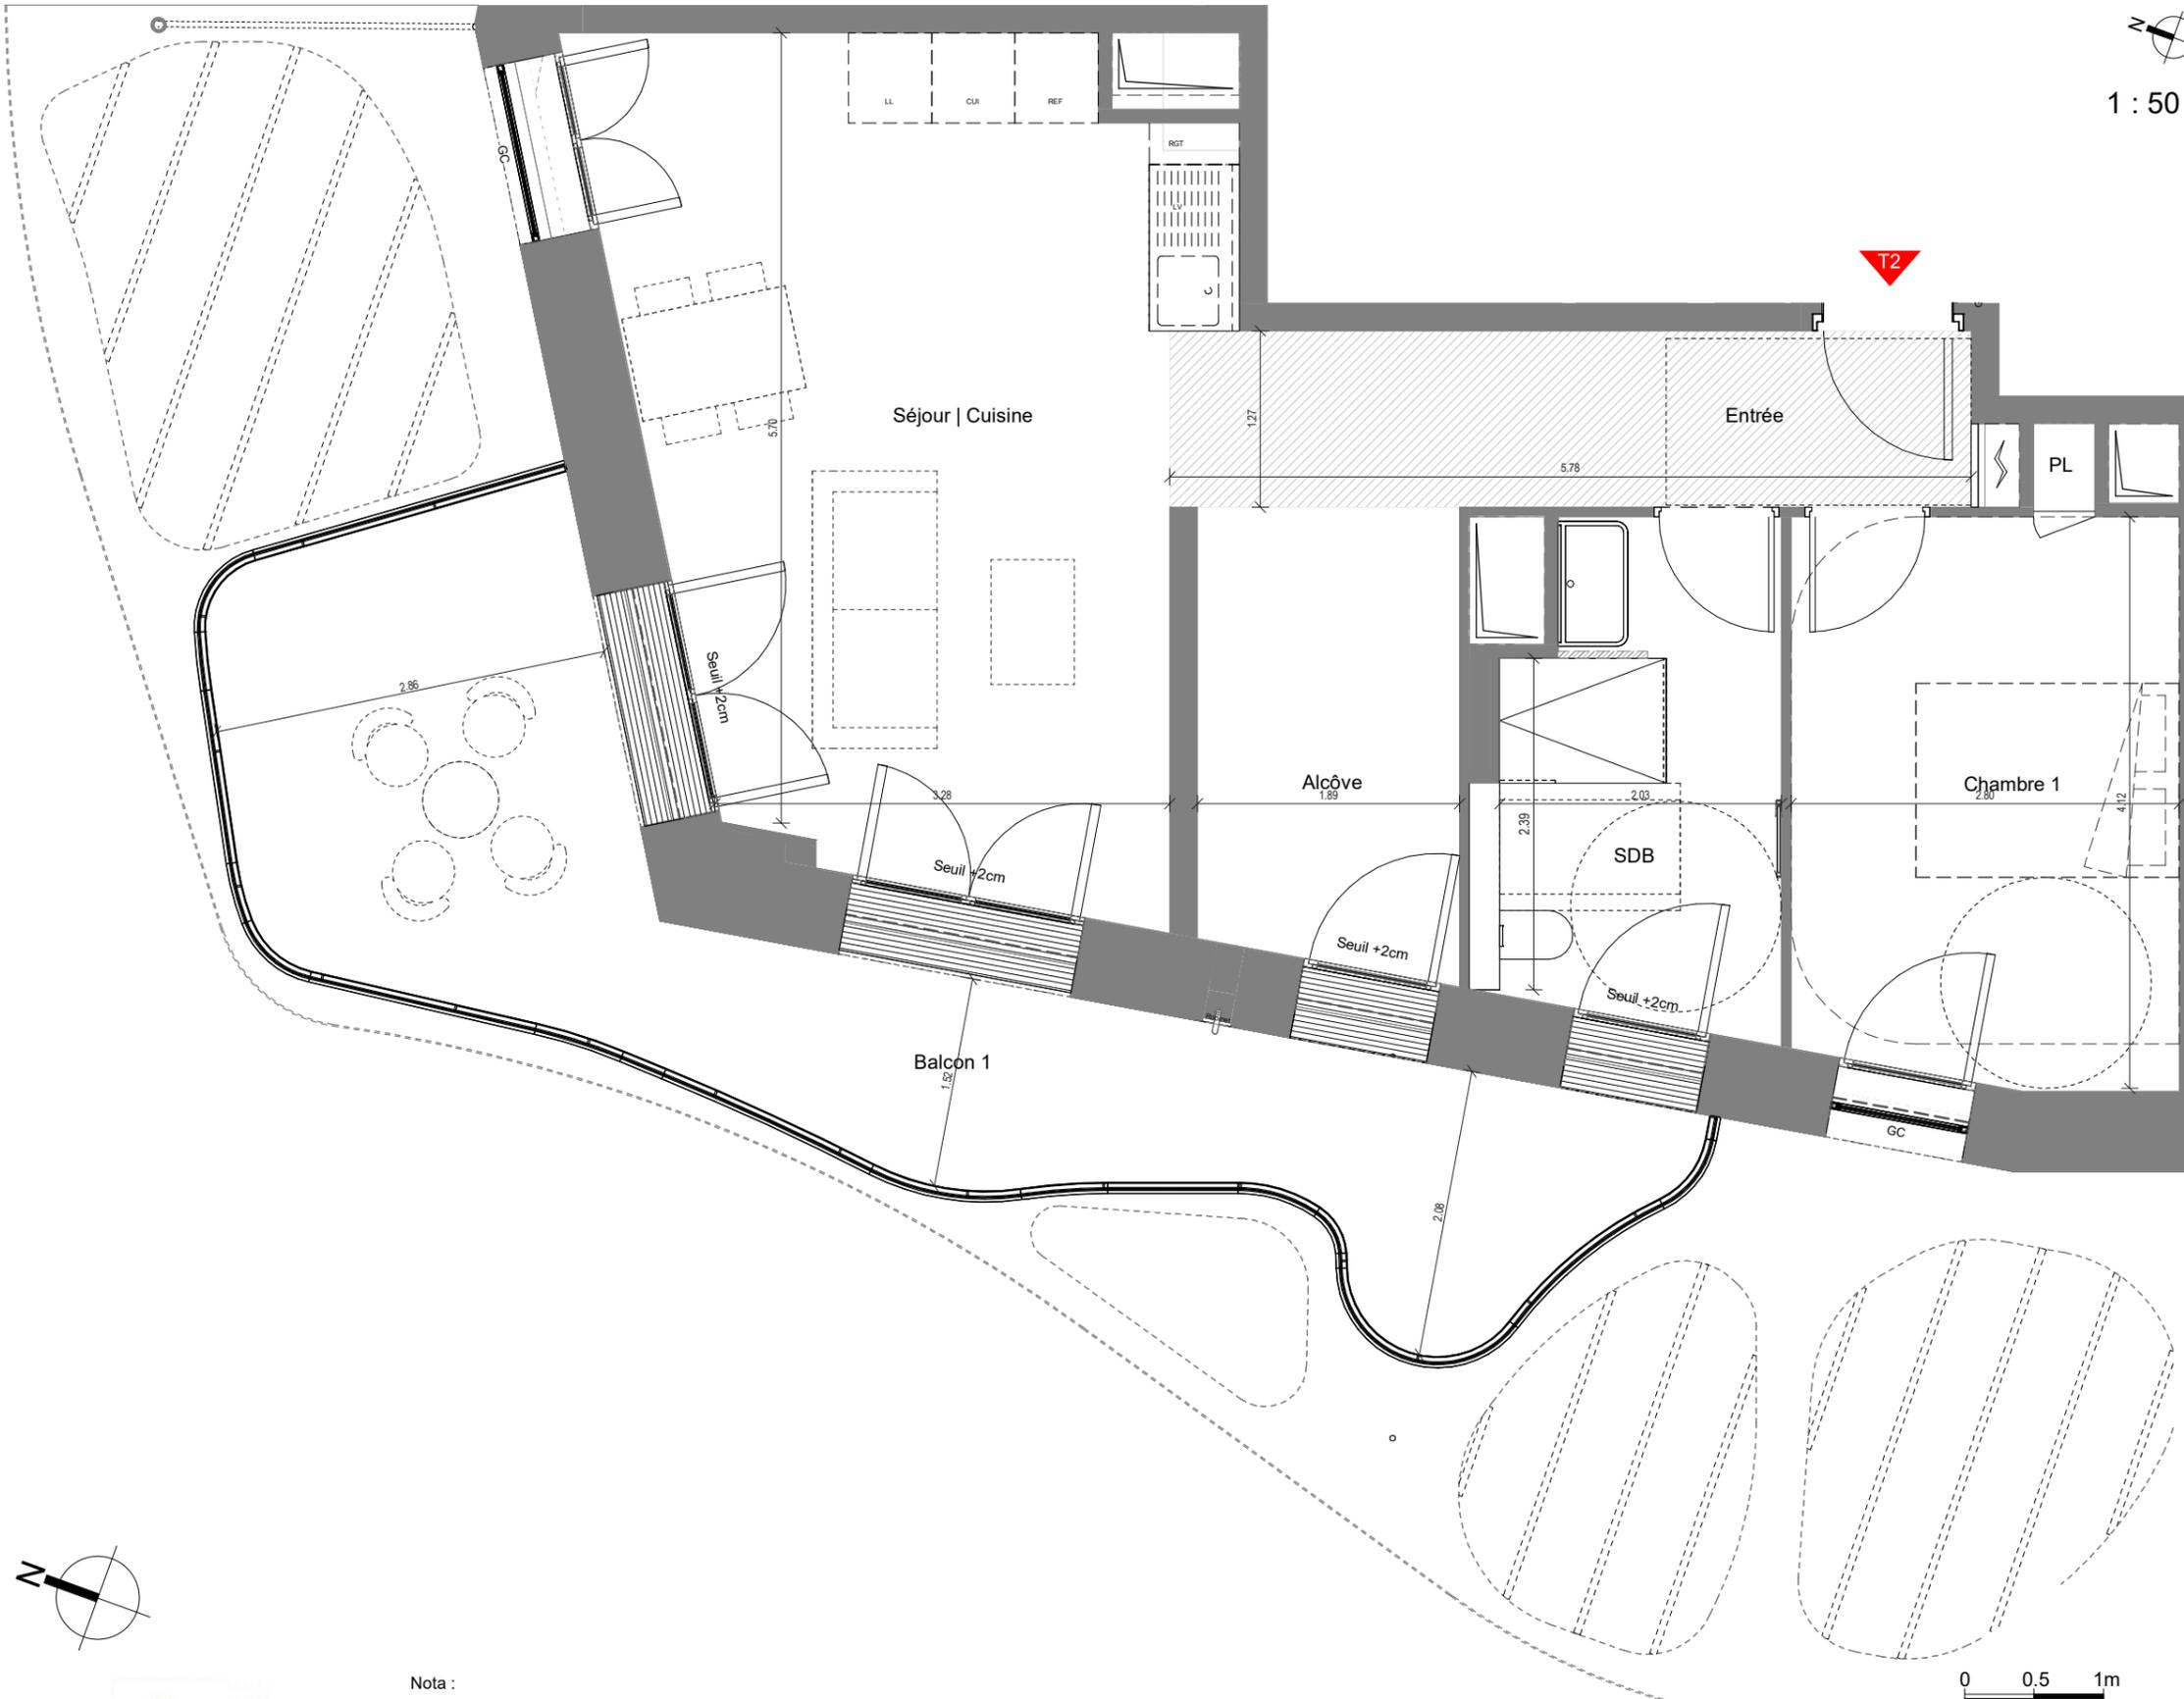

## 2 PIECES

B1701 - Cage B - R+17



TYPE DE PIÈCE	SURFACES HABITABLES
Alcôve	6.21 m <sup>2</sup>
Chambre 1	11.63 m <sup>2</sup>
Entrée	4.62 m <sup>2</sup>
SDB	7.24 m <sup>2</sup>
Séjour   Cuisine	26.36 m <sup>2</sup>
<b>SURFACE TOTALE HABITABLE 56.06 m<sup>2</sup></b>	
Surfaces extérieures	
Balcon 1	23.00 m <sup>2</sup>
<b>SURFACE TOTALE EXTÉRIEURE 23.00 m<sup>2</sup></b>	

### LEGENDE

LL - Lave linge	PL - Placard
LV - Lave vaisselle	SDE - Salle d'eau
TRI - Tri sélectif	SDB - Salle de Bain
CUI - Bloc cuisson	
REF - Réfrigérateur	

	CLOISON DEMONTABLE
	GAINTE TECHNIQUE
	TABEAU ELECTRIQUE
	SOFFITE - FAUX PLAFOND
	SECHE SERVIETTE ELECTRIQUE

Nota :

Des modifications sont susceptibles d'être apportées à ce plan en fonction des nécessités techniques ou réglementaires lors de la réalisation.  
 Les surfaces indiquées sont approximatives conformément à l'article R261-25 du CCH.  
 La hauteur des pièces principales sauf mention particulière : 2.50m - La hauteur minimale sous faux-plafond ou soffite sauf mention particulière : 2.15m  
 Les retombées, soffites, faux-plafonds, trappes de visite, gaines, canalisations, radiateurs, l'emplacement des équipements et implantations électriques, ainsi que la hauteur sous plafond, la hauteur des seuils et allèges sont figurés à titre indicatif.  
 La hauteur de seuil correspond à la différence de niveau entre les sols finis intérieurs et extérieurs et ne tient pas compte de l'obstacle à enjamber.  
 Les plantations éventuelles ne sont pas contractuelles. L'équipement électroménager et mobilier éventuellement indiqué sur plan n'est pas fourni ( hormis meuble de salle de bain / salle d'eau ).

0 0.5 1m

