
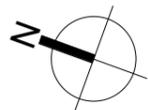


1 : 50

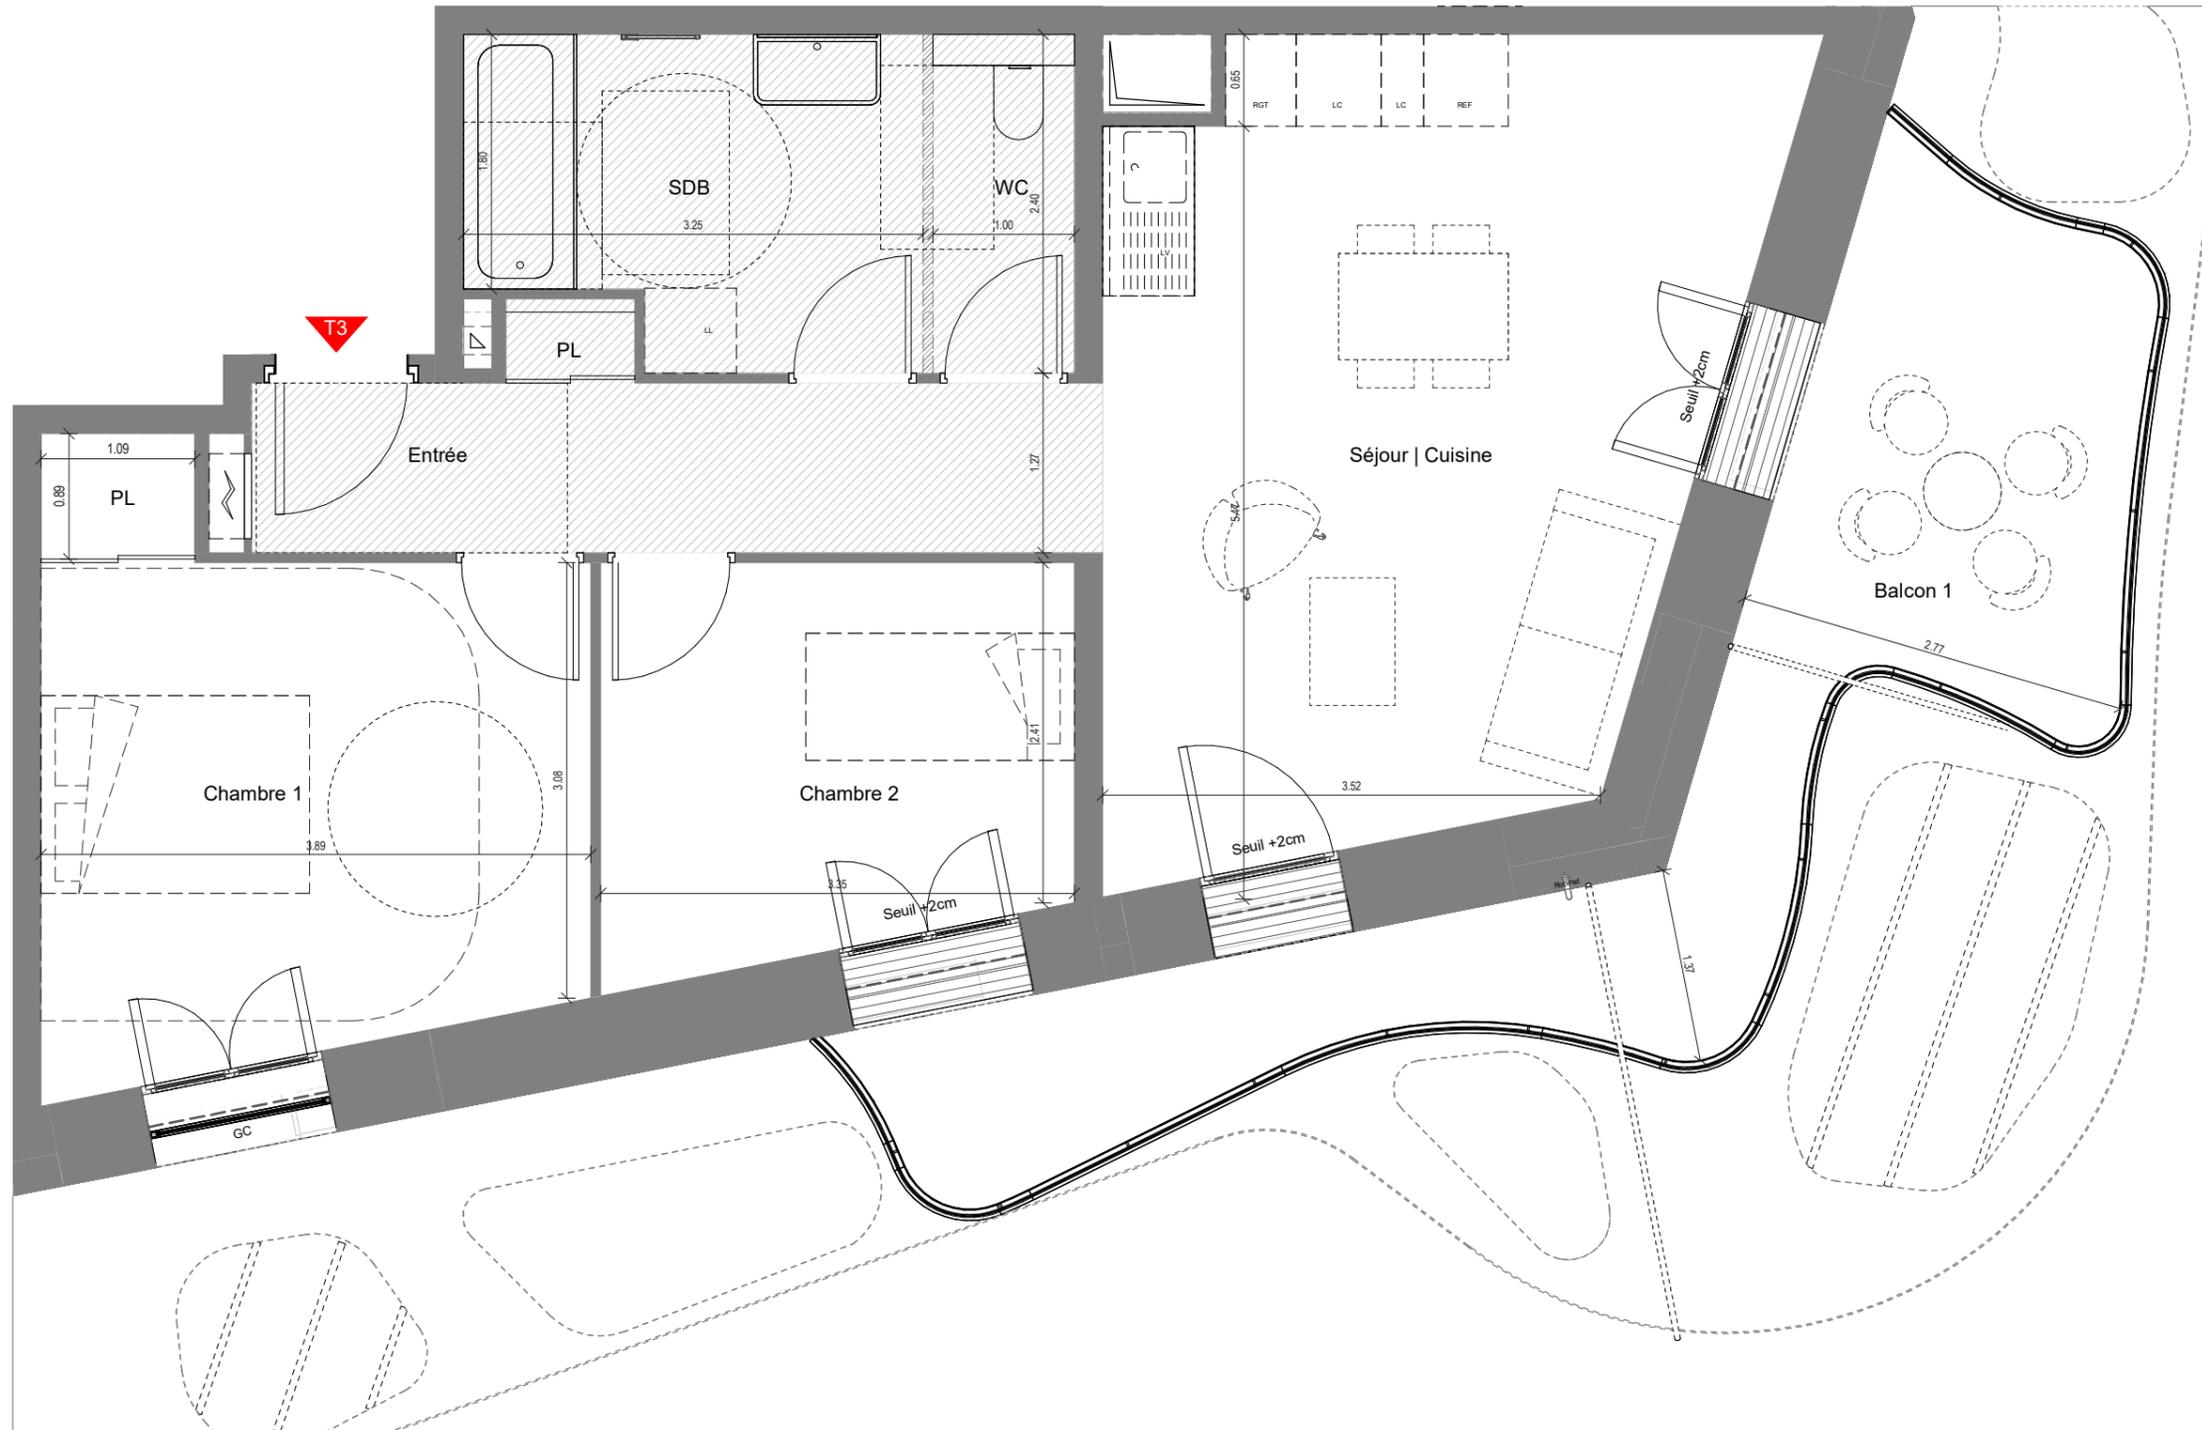

0 0.5 1m

HANA

3 PIECES

A1503 - Cage A - R+15

TYPE DE PIÈCE	SURFACES HABITABLES
Chambre 1	14.46 m ²
Chambre 2	9.21 m ²
Entrée	7.81 m ²
SDB	7.02 m ²
Séjour Cuisine	23.97 m ²
WC	2.40 m ²
SURFACE TOTALE HABITABLE 64.87 m ²	
Surfaces extérieures	
Balcon 1	18.68 m ²
SURFACE TOTALE EXTÉRIEURE 18.68 m ²	

LEGENDE

- LL - Lave linge
- LV - Lave vaisselle
- TRI - Tri sélectif
- CUI - Bloc cuisson
- REF - Réfrigérateur
- PL - Placard
- SDE - Salle d'eau
- SDB - Salle de Bain

- CLOISON DEMONTABLE
- GAINTECHNIQUE
- TABLEAU ELECTRIQUE
- SOFFITE - FAUX PLAFOND
- SECHE SERVIETTE ELECTRIQUE

Nota :

Des modifications sont susceptibles d'être apportées à ce plan en fonction des nécessités techniques ou réglementaires lors de la réalisation.
 Les surfaces indiquées sont approximatives conformément à l'article R261-25 du CCH.
 La hauteur des pièces principales sauf mention particulière : 2.50m - La hauteur minimale sous faux-plafond ou soffite sauf mention particulière : 2.15m
 Les retombées, soffites, faux-plafonds, trappes de visite, gaines, canalisations, radiateurs, l'emplacement des équipements et implantations électriques, ainsi que la hauteur sous plafond, la hauteur des seuils et allèges sont figurés à titre indicatif.
 La hauteur de seuil correspond à la différence de niveau entre les sols finis intérieurs et extérieurs et ne tient pas compte de l'obstacle à enjamber.
 Les plantations éventuelles ne sont pas contractuelles. L'équipement électroménager et mobilier éventuellement indiqué sur plan n'est pas fourni (hormis meuble de salle de bain / salle d'eau).