



# FÉERIES PROVENÇALES PLAN NOTAIRE

MONTÉE ST-JOSEPH 83310 - GRIMAUD

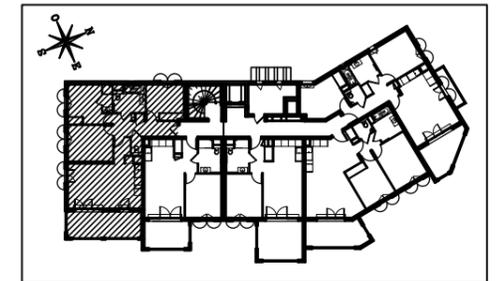

## HALL 2 Appartement de 4 pièces n° 215 au 1er Etage

ENTREE	11,35 m <sup>2</sup>
SEJOUR / CUISINE	24,08 m <sup>2</sup>
CHAMBRE 1	11,88 m <sup>2</sup>
CHAMBRE 2	10,46 m <sup>2</sup>
SALLE D'EAU	1,94 m <sup>2</sup>
CHAMBRE 3	9,76 m <sup>2</sup>
SALLE DE BAINS / WC	6,09 m <sup>2</sup>
WC	1,42 m <sup>2</sup>
<b>SURFACE TOTALE HABITABLE</b>	<b>76,98 m<sup>2</sup></b>
LOGGIA	13,88 m <sup>2</sup>
<b>SURFACE TOTALE PRIVATIVE</b>	<b>90,86 m<sup>2</sup></b>

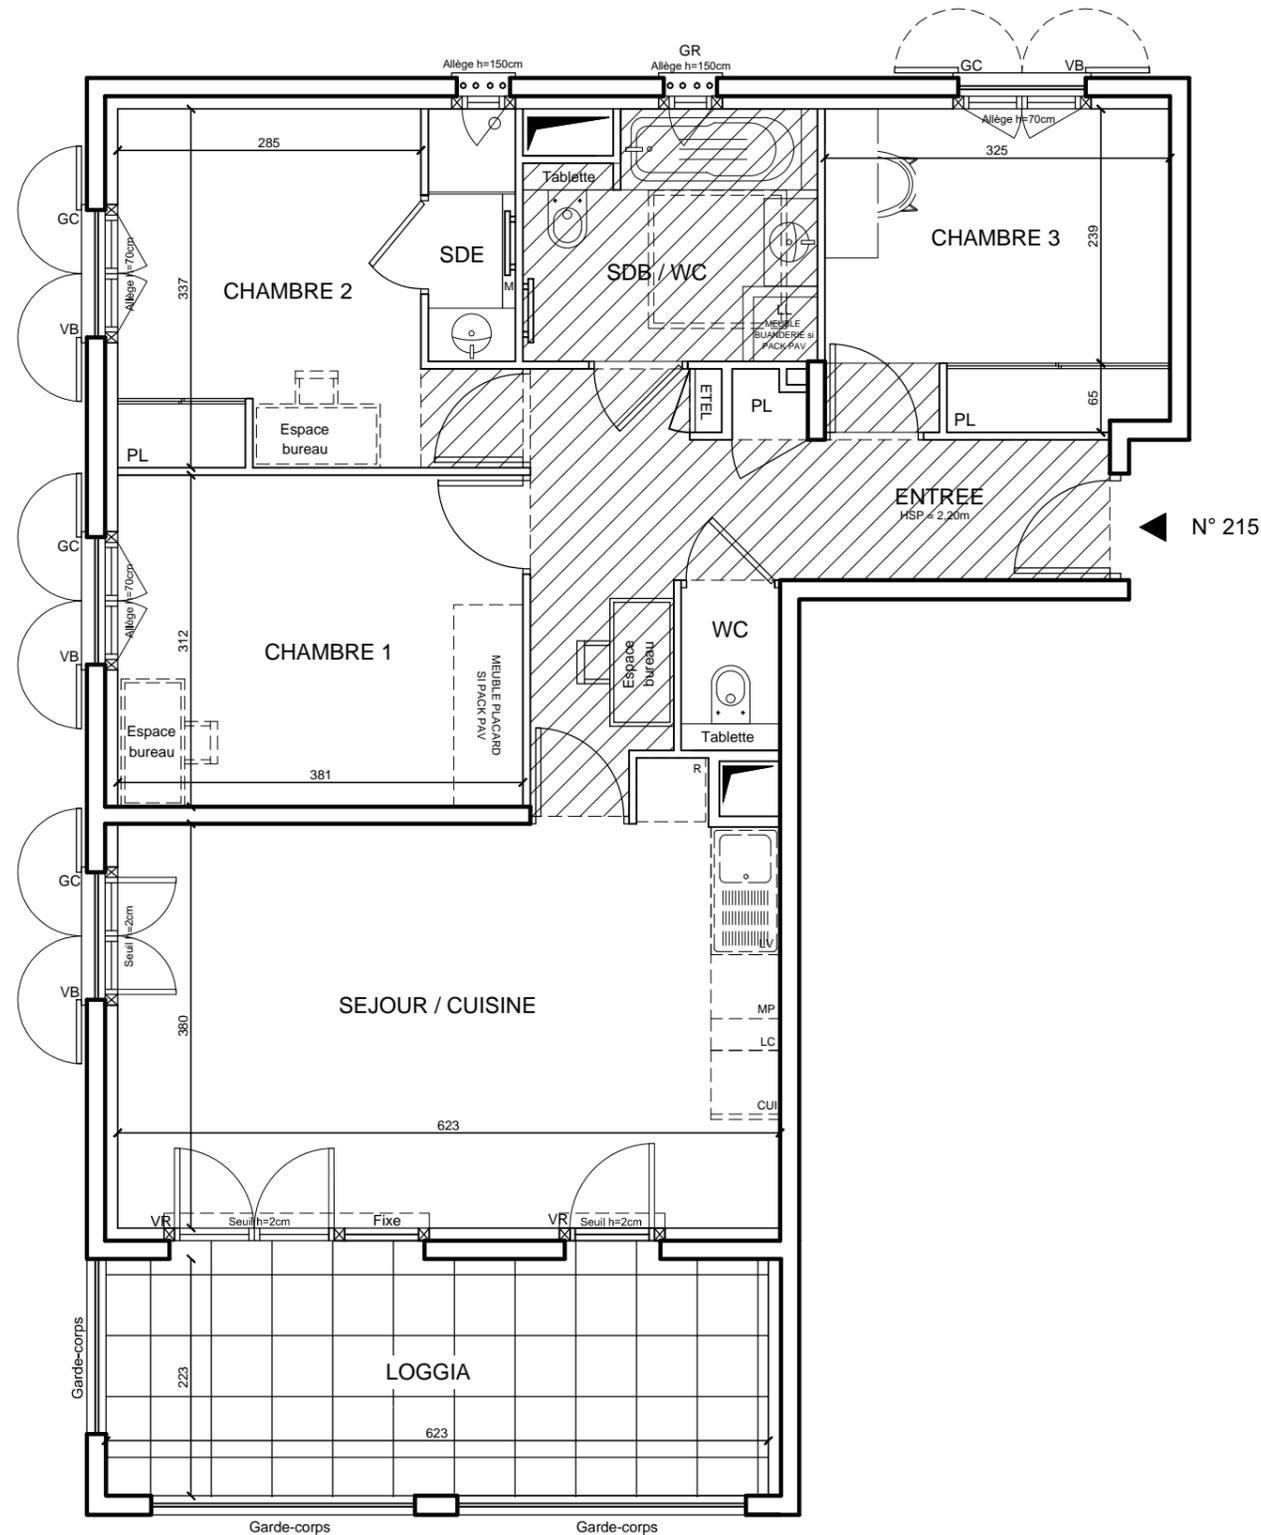

LEGENDE			
LL	LAVE LINGE	VR	VOLET ROULANT
LV	LAVE VAISSELLE	VB	VOLET BATTANT
MP	MODULE PACK (SI PACK PAV OU PAL ACHETE EN SUPPLEMENT)	GC	GARDE-CORPS
		GR	GRILLE
		M	MASQUETTE
CUI	BLOC CUISSON	S	SOFFITE
R	REFRIGERATEUR		SECHE-SERVIETTES
LC	LINEAIRE COMPLEMENT. (EXIGENCE NF HABITAT)		RETOMBEE DE POUTRE
ETEL	ESPACE TECHNIQUE ELECTRIQUE DU LOGT.		FAUX-PLAFOND
			BALLON D'EAU CHAUDE

Hauteur sous plafond des pièces principales sauf mention particulière : 2,50 m

Echelle		Date	01/12/2022	Indice : 0
---------	--	------	------------	------------