

ATRIUM

AVENUE DE L'EUROPE, RUE DES
PINCEVINS, RUE DES PIERRETTES




HALL LUMEN

Appartement de 2 pièces
n°4162 au 6ème étage

| | |
|---------------------------------|----------------------------|
| ENTREE | 5.94 m ² |
| SEJOUR/CUISINE | 19.74 m ² |
| CHAMBRE | 11.94 m ² |
| SALLE D'EAU | 4.83 m ² |
| WC | 1.82 m ² |
| SURFACE TOTALE HABITABLE | 44.27 m² |

APPARTEMENT NON COMPATIBLE AVEC LES PACKS
PRET A VIVRE ET PRET A LOUER.

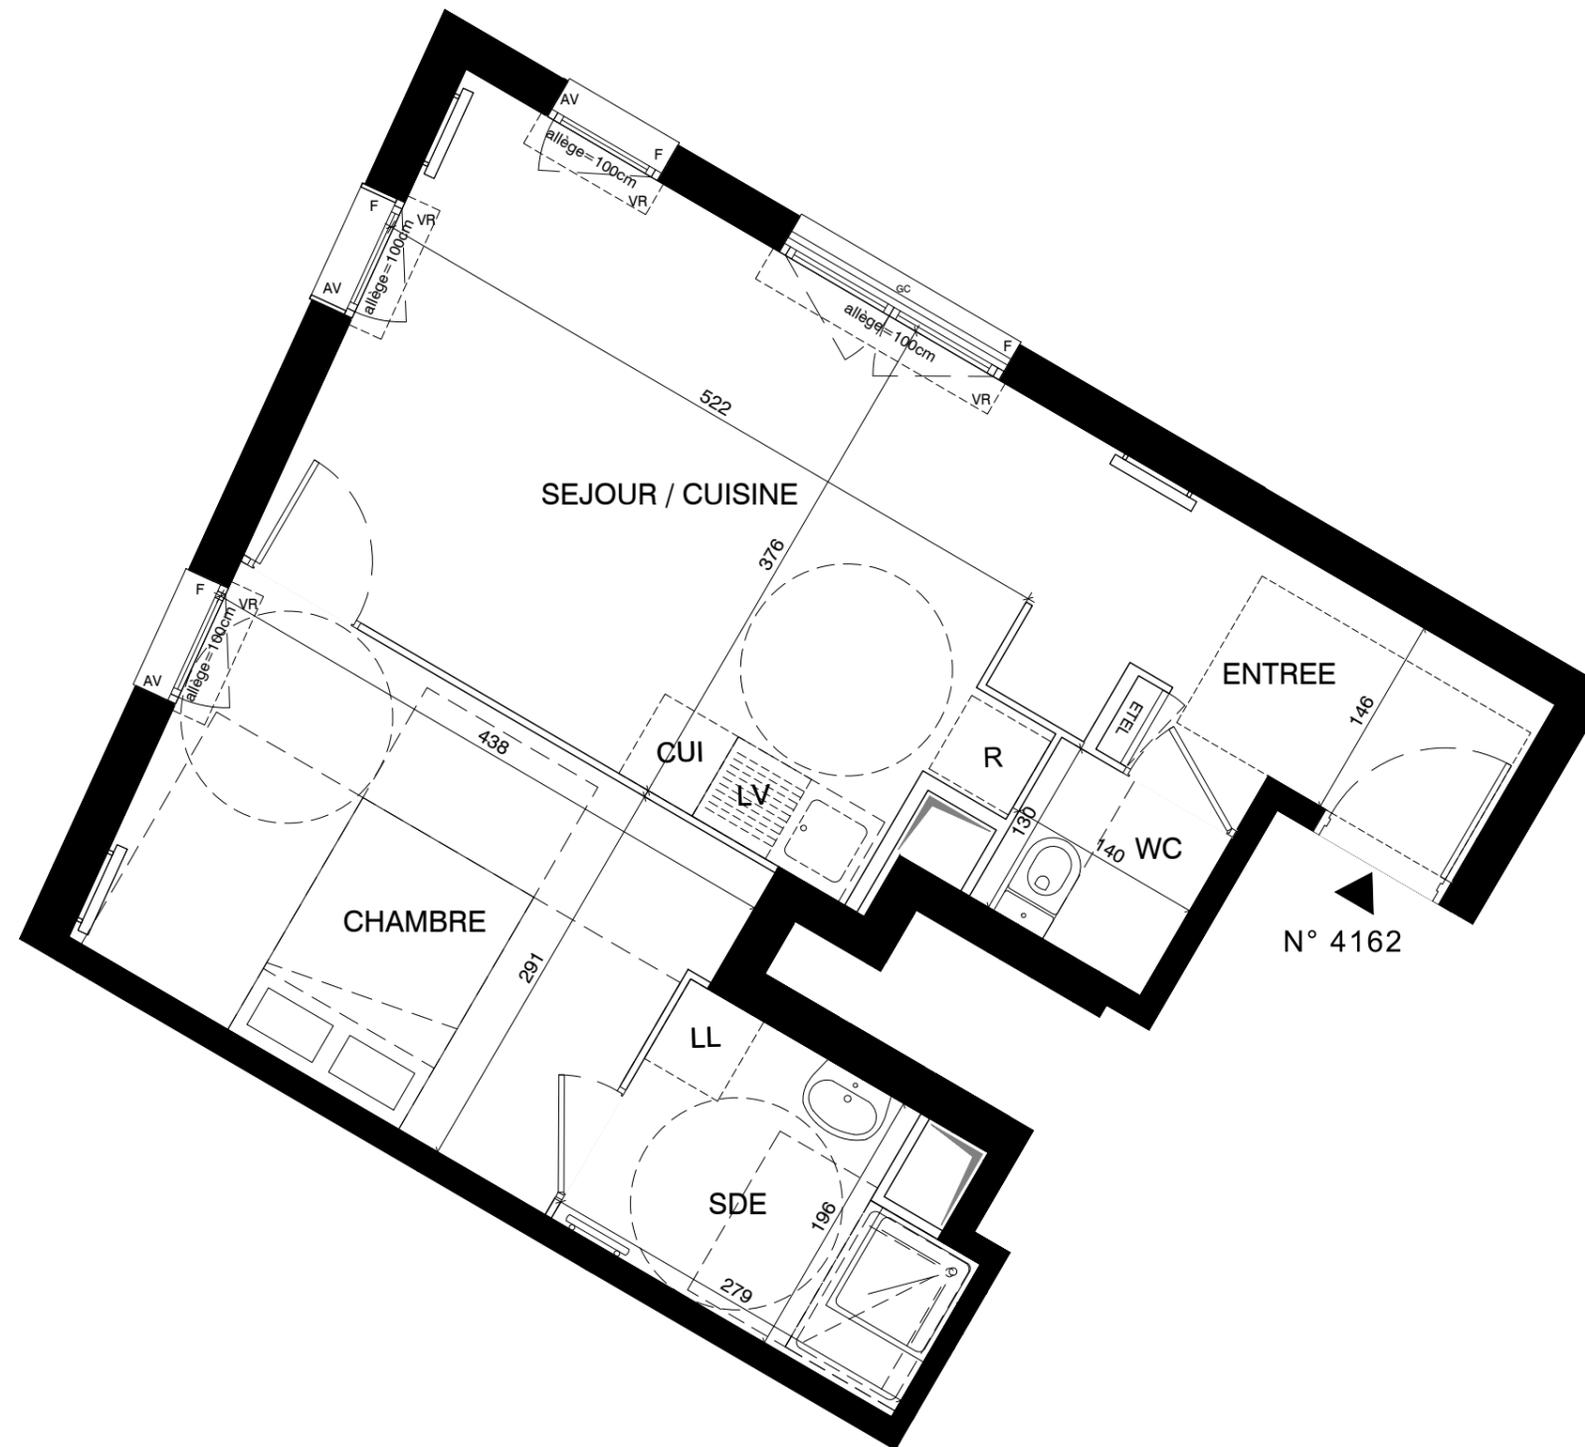

N° 4162

LEGENDE

| | | | |
|----------|-----------------------|-----|---|
| VR | VOLET ROULANT | LL | LAVE LINGE |
| GC | GARDE-CORPS | LV | LAVE VAISSELLE |
| PF | PORTE-FENÊTRE | CUI | BLOC CUISSON |
| F | FENÊTRE | R | REFRIGERATEUR |
| BF | BAIE FIXE | LC | LINEAIRE COMPLEMENT. (EXIGENCE N° HABITAT) |
| AV | ALLEGE VITREE | MP | MODULE PACK (SI PACK PAV OU PALACHETE EN SUPPLEMENT) |
| SOFFITE | SOFFITE | ETE | ESPACE TECHNIQUE ELECTRIQUE DU LOGT. |
| CANIVEAU | CANIVEAU | | RETOMBEE DE POUTRE |
| EP | DESCENTE EAU PLUVIALE | | LIMITE SUPERIEURE DES TRAPPES DE VISITE DES CUISSINES < 75CM DU SOL FINI |
| TP | TROP PLEIN | | |
| | RADIATEUR | | |
| | SECHE-SERVIETTES | | |

Hauteur sous plafond des pièces principales sauf mention particulière : 2.50 m

| | | | | | |
|---------|--|------|------------|--------|---------|
| Echelle | | Date | 10/07/2023 | Indice | notaire |
|---------|--|------|------------|--------|---------|

DES MODIFICATIONS SONT SUSCEPTIBLES D'ETRE APPORTEES A CE PLAN EN FONCTION DES NECESSITES TECHNIQUES OU REGLEMENTAIRES DE LA REALISATION, TANT EN CE QUI CONCERNE LES DIMENSIONS LIBRES, QUE L'EQUIPEMENT. LES SURFACES, LES HAUTEURS SOUS PLAFOND AINSI QUE LES HAUTEURS DE SEUILS OU D'ALLEGES INDIQUEES SONT APPROXIMATIVES. LES RETOMBES, SOFFITES, FAUX-PLAFONDS, TRAPPES DE VISITES, AINSI QUE L'EMPLACEMENT DES DESCENTES D'EAUX PLUVIALES, DES EQUIPEMENTS SANITAIRES NE SONT PAS TOUS FIGURES OU LE SONT A TITRE INDICATIF. LE NOMBRE, LA TAILLE ET L'EMPLACEMENT DES RADIATEURS SONT DONNES A TITRE INDICATIF ET SERONT PRECISES APRES ETUDE THERMIQUE. AUCUN ELEMENT DE CUISINE N'EST FOURNI HORS ACHAT PACK.

*SI ACHAT PACK PRET A VIVRE EN SUPPLEMENT