


OSMOSE

AVENUE DES HIRONDELLES
74000 - ANNECY



HALL ÉGÉRIE

Appartement de 3 pièces
n° E01 au rez de chaussée

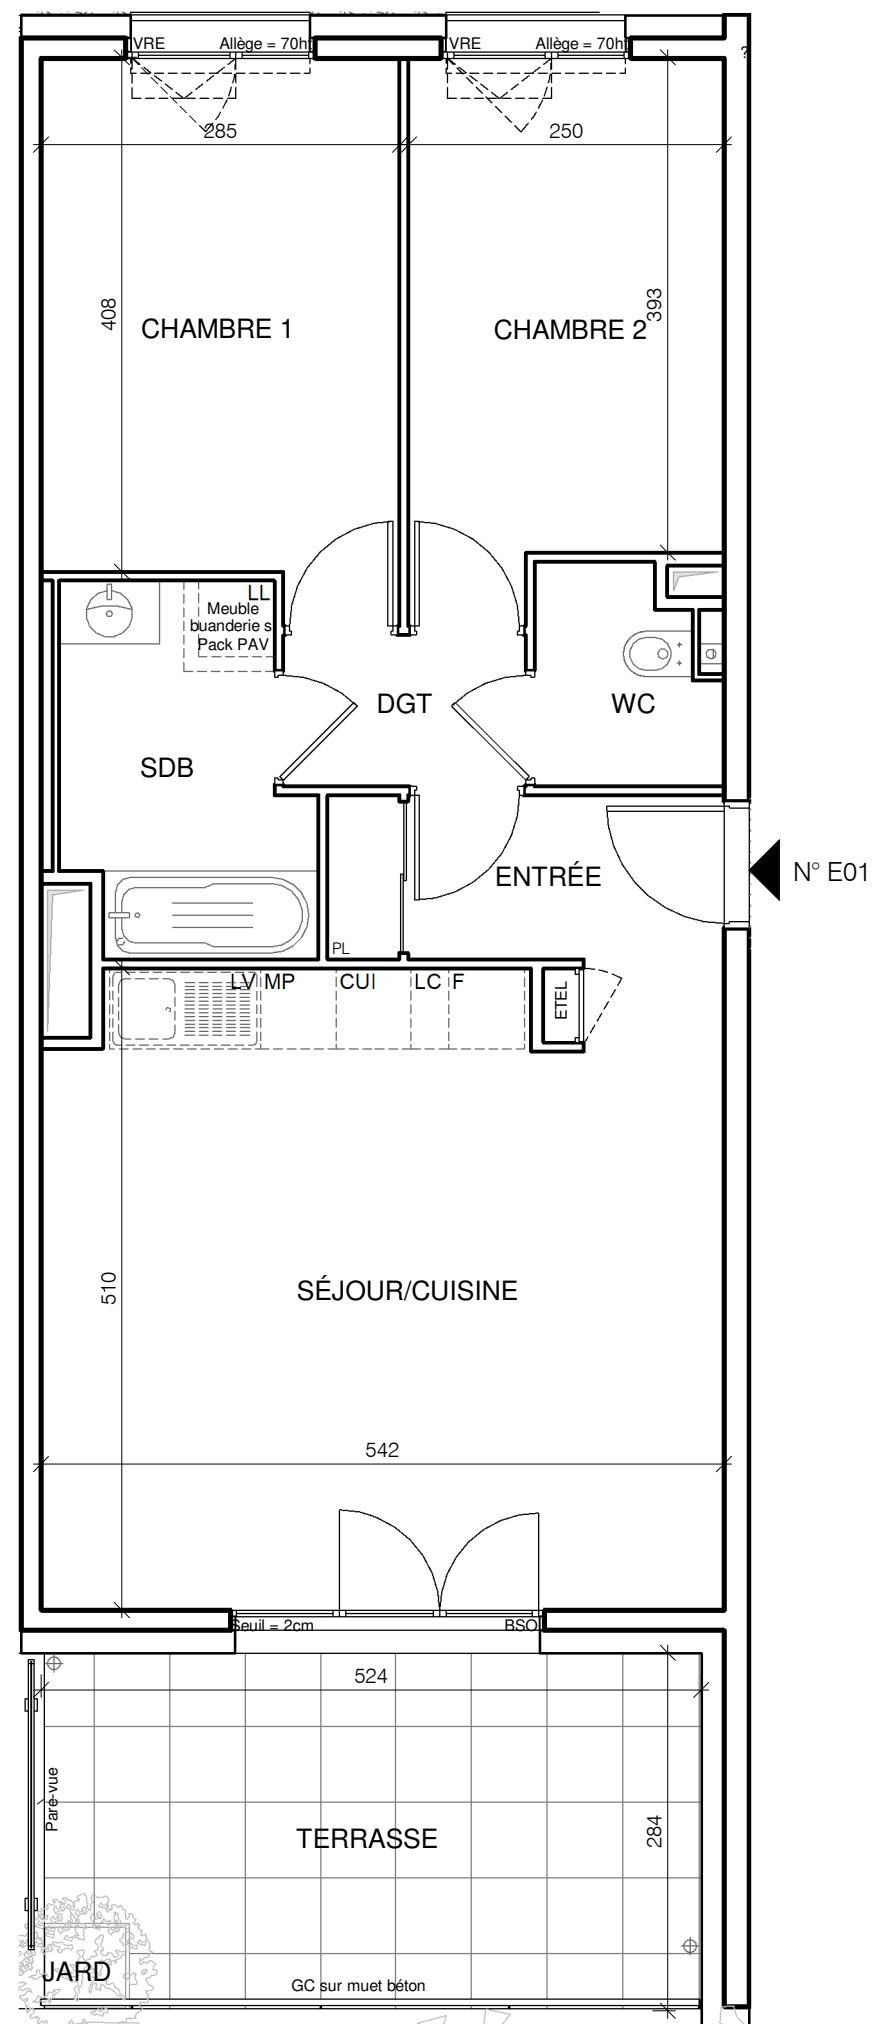

ENTRÉE	4.1 m ²
SÉJOUR/CUISINE	27.1 m ²
CHAMBRE 1	12.0 m ²
CHAMBRE 2	10.4 m ²
SALLE DE BAIN	5.3 m ²
WC	2.3 m ²
DÉGAGEMENT	2.3 m ²
SURFACE TOTALE HABITABLE	63.6 m²
TERRASSE	14.4 m ²
JARDINIERE	0.5 m ²
SURFACE TOTALE EXTERIEURE	14.9 m²
SURFACE TOTALE PRIVATIVE	78.5 m²

LEGENDE			
LL	LAVE-LINGE	CUI	BLOC CUISSON
LV	LAVE-VAISSELLE	F	REFRIGERATEUR
TRI	TRI SELECTIF	LC	LINEAIRE COMPLEMENT. (EXIGENCE NF HABITAT)
MP	MODULE PACK (SI PACK PAV OU PAL ACHETE EN SUPPLEMENT)		LIMITE SUP. DES TRAPPES DE VISITE DE CUISINES <75CM DU SOL FINI
AV	ALLEGE VITREE	VRE	VOLET ROULANT ELEC.
GC	GARDE-CORPS	VRM	VOLET ROULANT MANUEL
	SOFFITE	ETEL	ESPACE TECH. ELEC. DU LOGEMENT

Hauteur sous plafond des pièces principales sauf mention particulière : 2.50 m

