



VERT BOCAGE


La Herberdière
50350, Donville-les-Bains



HALL BOISEA

Appartement de 3 pièces
N° 235 au Troisième étage

Entrée	7,01 m²
Séjour / Cuisine	26,74 m²
Chambre 1	12,94 m²
Chambre 2	9,95 m²
Salle de bain	5,43 m²
WC	1,93 m²
SURFACE TOTALE HABITABLE	64,00 m²
Balcon	6,63 m²
SURFACE TOTALE PRIVATIVE	70,63 m²

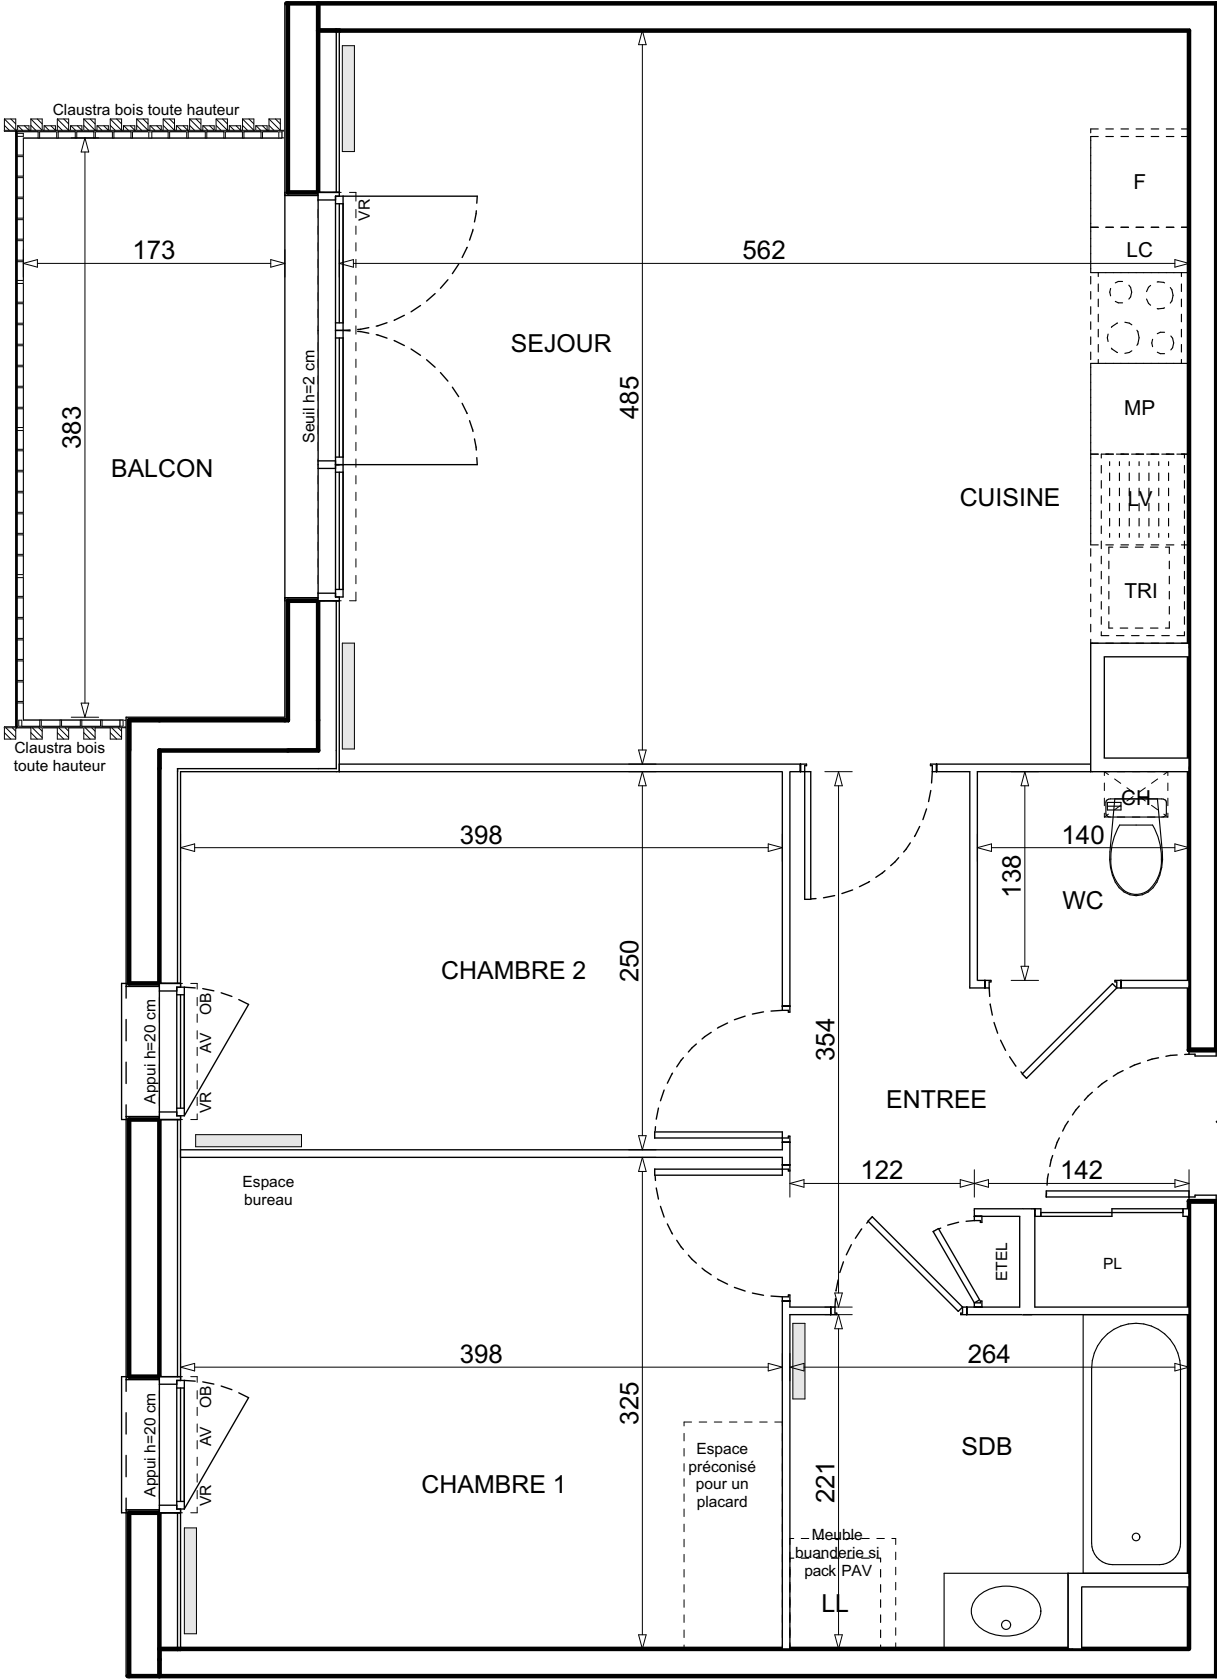

N° 235

LEGENDE	
LL	Lave-Linge
LV	Lave-Vaisselle
MP	Module Pack (si pack PAV ou PAL acheté en supplément)
AV	Appui vitrée
GC	Garde-corps
OB	Oscillo-battant
LIM	Limiteur d'ouverture
	Soffite
	Retombée de poutre
CUI	Bloc Cuisson
F	Réfrigérateur
LC	Linéaire complémt. (Exigence NF Habitat)
	Limite supérieure des trappes de visite des cuisines < 75 cm du sol fini
VR	Volet Roulant
ETEL	Espace Tech. Elec. du logement
	Chaudière
	Radiateur
	Seche-serv.

Hauteur sous plafond des pièces principales sauf mention particulière : 2,50 m

Echelle	0 0,5 1m	Date	Indice : A
		Novembre 2023	

