




VERT BOCAGE


La Herberdière
50350, Donville-les-Bains

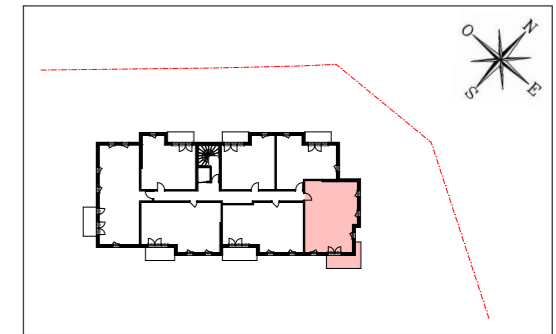

HALL HERBORA

Appartement de 3 pièces
N° 123 au Deuxième étage

N° 123

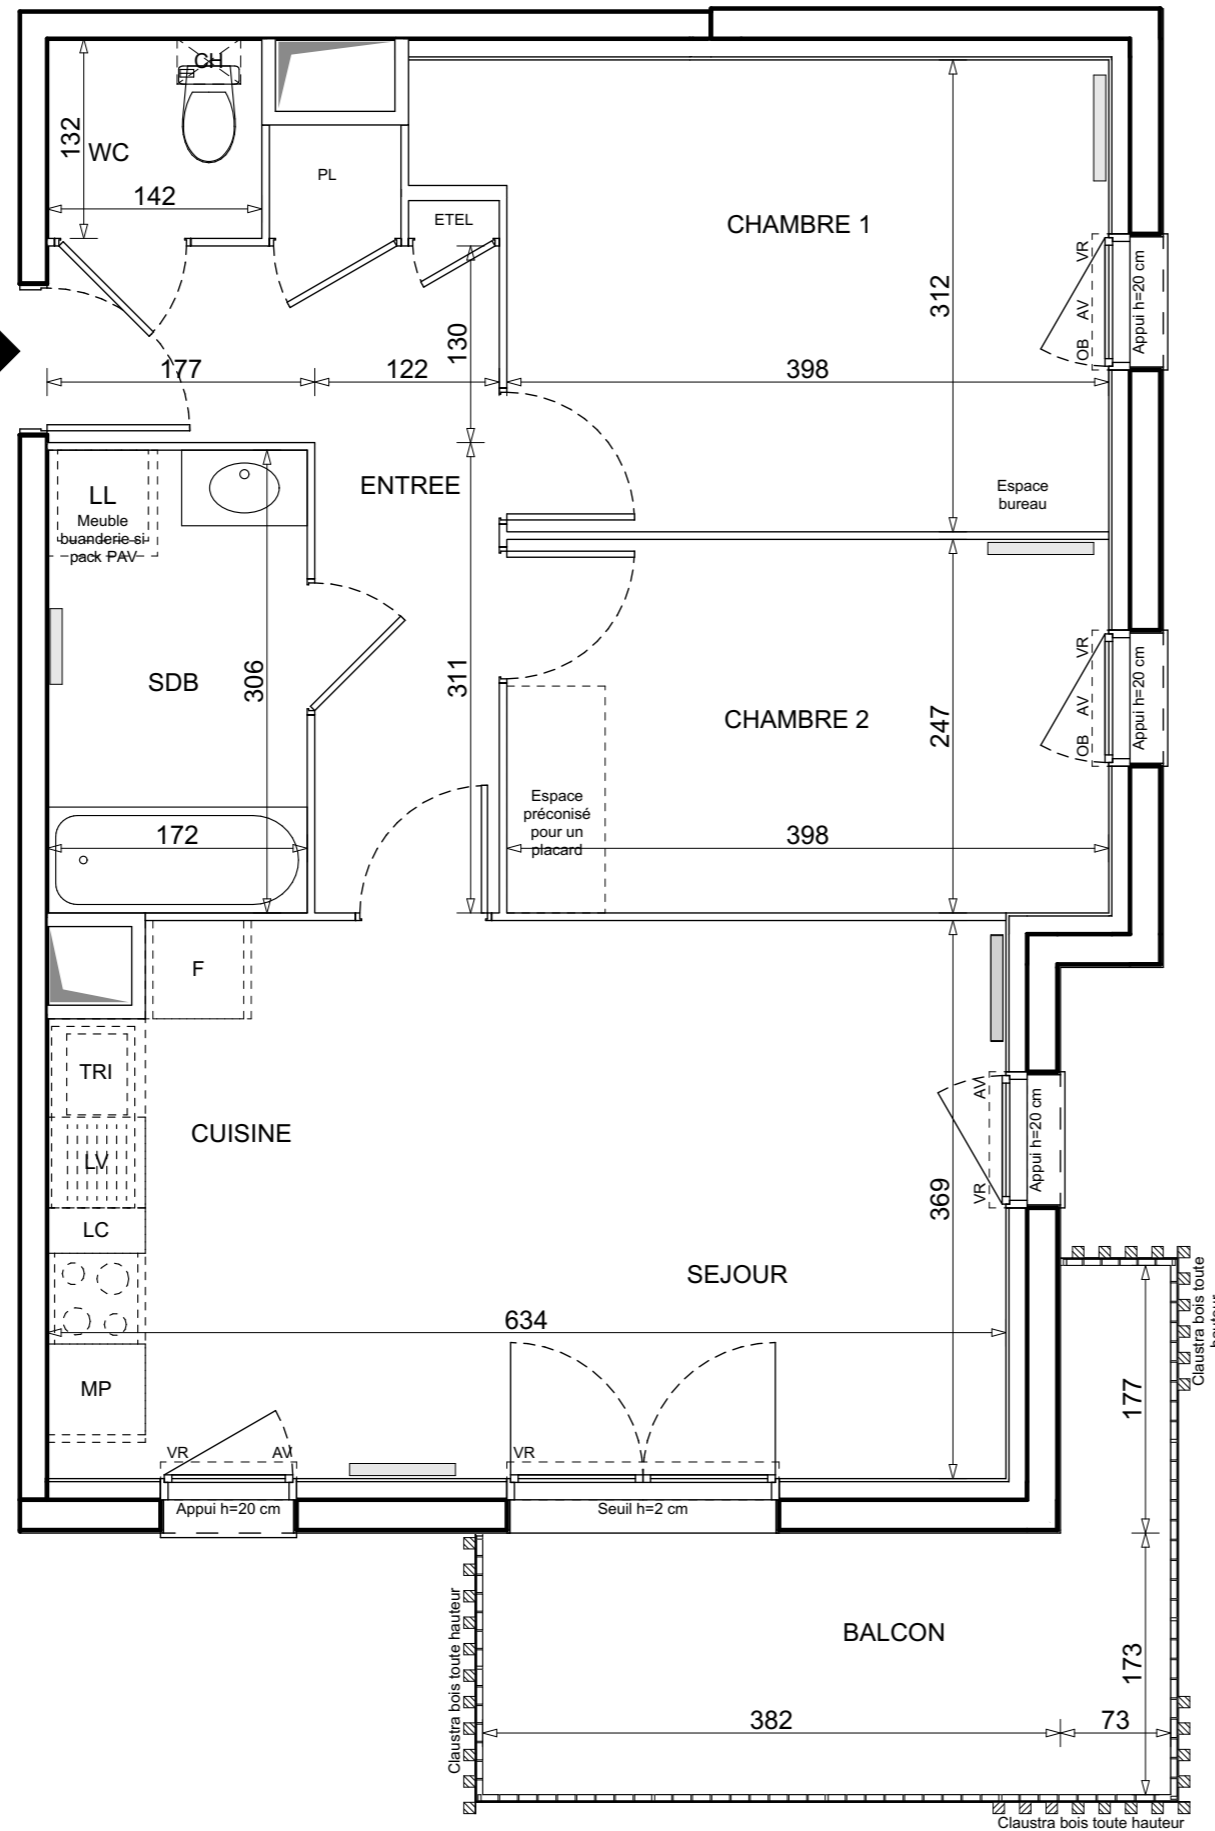

Entrée	8,38 m ²
Séjour / Cuisine	22,97 m ²
Chambre 1	12,96 m ²
Chambre 2	9,83 m ²
Salle de bain	5,26 m ²
WC	1,87 m ²
SURFACE TOTALE HABITABLE	61,27 m²
Balcon	9,17 m ²
SURFACE TOTALE PRIVATIVE	70,44 m²

LEGENDE

LL	Lave-Linge	CUI	Bloc Cuisson
LV	Lave-Vaisselle	F	Réfrigérateur
MP	Module Pack (si pack PAV ou PAL acheté en supplément)	LC	Linéaire complémt. (Exigence NF Habitat)
AV	Appui vitrée	Limite supérieure des trappes de visite des cuisines < 75 cm du sol fini	
GC	Garde-corps	VR	Volet Roulant
OB	Oscillo-battant	ETEL	Espace Tech. Elec. du logement
LIM	Limiteur d'ouverture	CH	Chaudière
	Soffite		Radiateur
	Retombée de poutre		Seche-serv.

Hauteur sous plafond des pièces principales sauf mention particulière : 2,50 m

Echelle	0 0,5 1m	Date	Indice : A
		Novembre 2023	