


MAGASINS REUNIS
5, RUE DE LA RÉPUBLIQUE, 19-21, RUE CLAUDE HUEZ ET 66-72, RUE GEORGES CLEMENCEAU
10000 TROYES

Plan d'aménagement - Indice C

LOT A417 Type T2

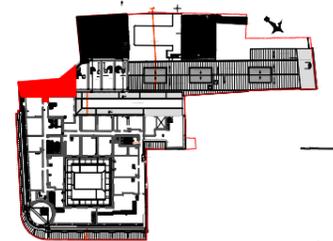

PLAN DE LOCALISATION DES LOTS
R+4

Tableau des surfaces

Surface carrez avant travaux 63.04

Séjour/cuisine	24.45 m ²
Chambre 01	14.69 m ²
Salle de bain	6.47 m ²
Dressing	5.65 m ²
Dégagement	6.60 m ²
TOTAL SURFACE HABITABLE	57.86 m²


Surfaces de plancher inférieure à 1m80

Total 1.86M²

LEGENDE

- HSFP : Hauteur sous Plafond
- HSPo. : Hauteur sous Poutre
- R : Emplacement réfrigérateur
- LV : Emplacement Lave vaisselle
- LL : Emplacement Lave linge
- BEC : Ballon d'eau chaude
- BTH : Ballon thermodynamique
- ALL : Allège
- GC : Garde-Corps
- MTA : Module Thermique d'Alimentation
- PL : Placard
- PF : Porte fenêtre
- PFC : Porte fenêtre coulissante

- Gaine technique
- Soffite (Sof.)
- ETEL

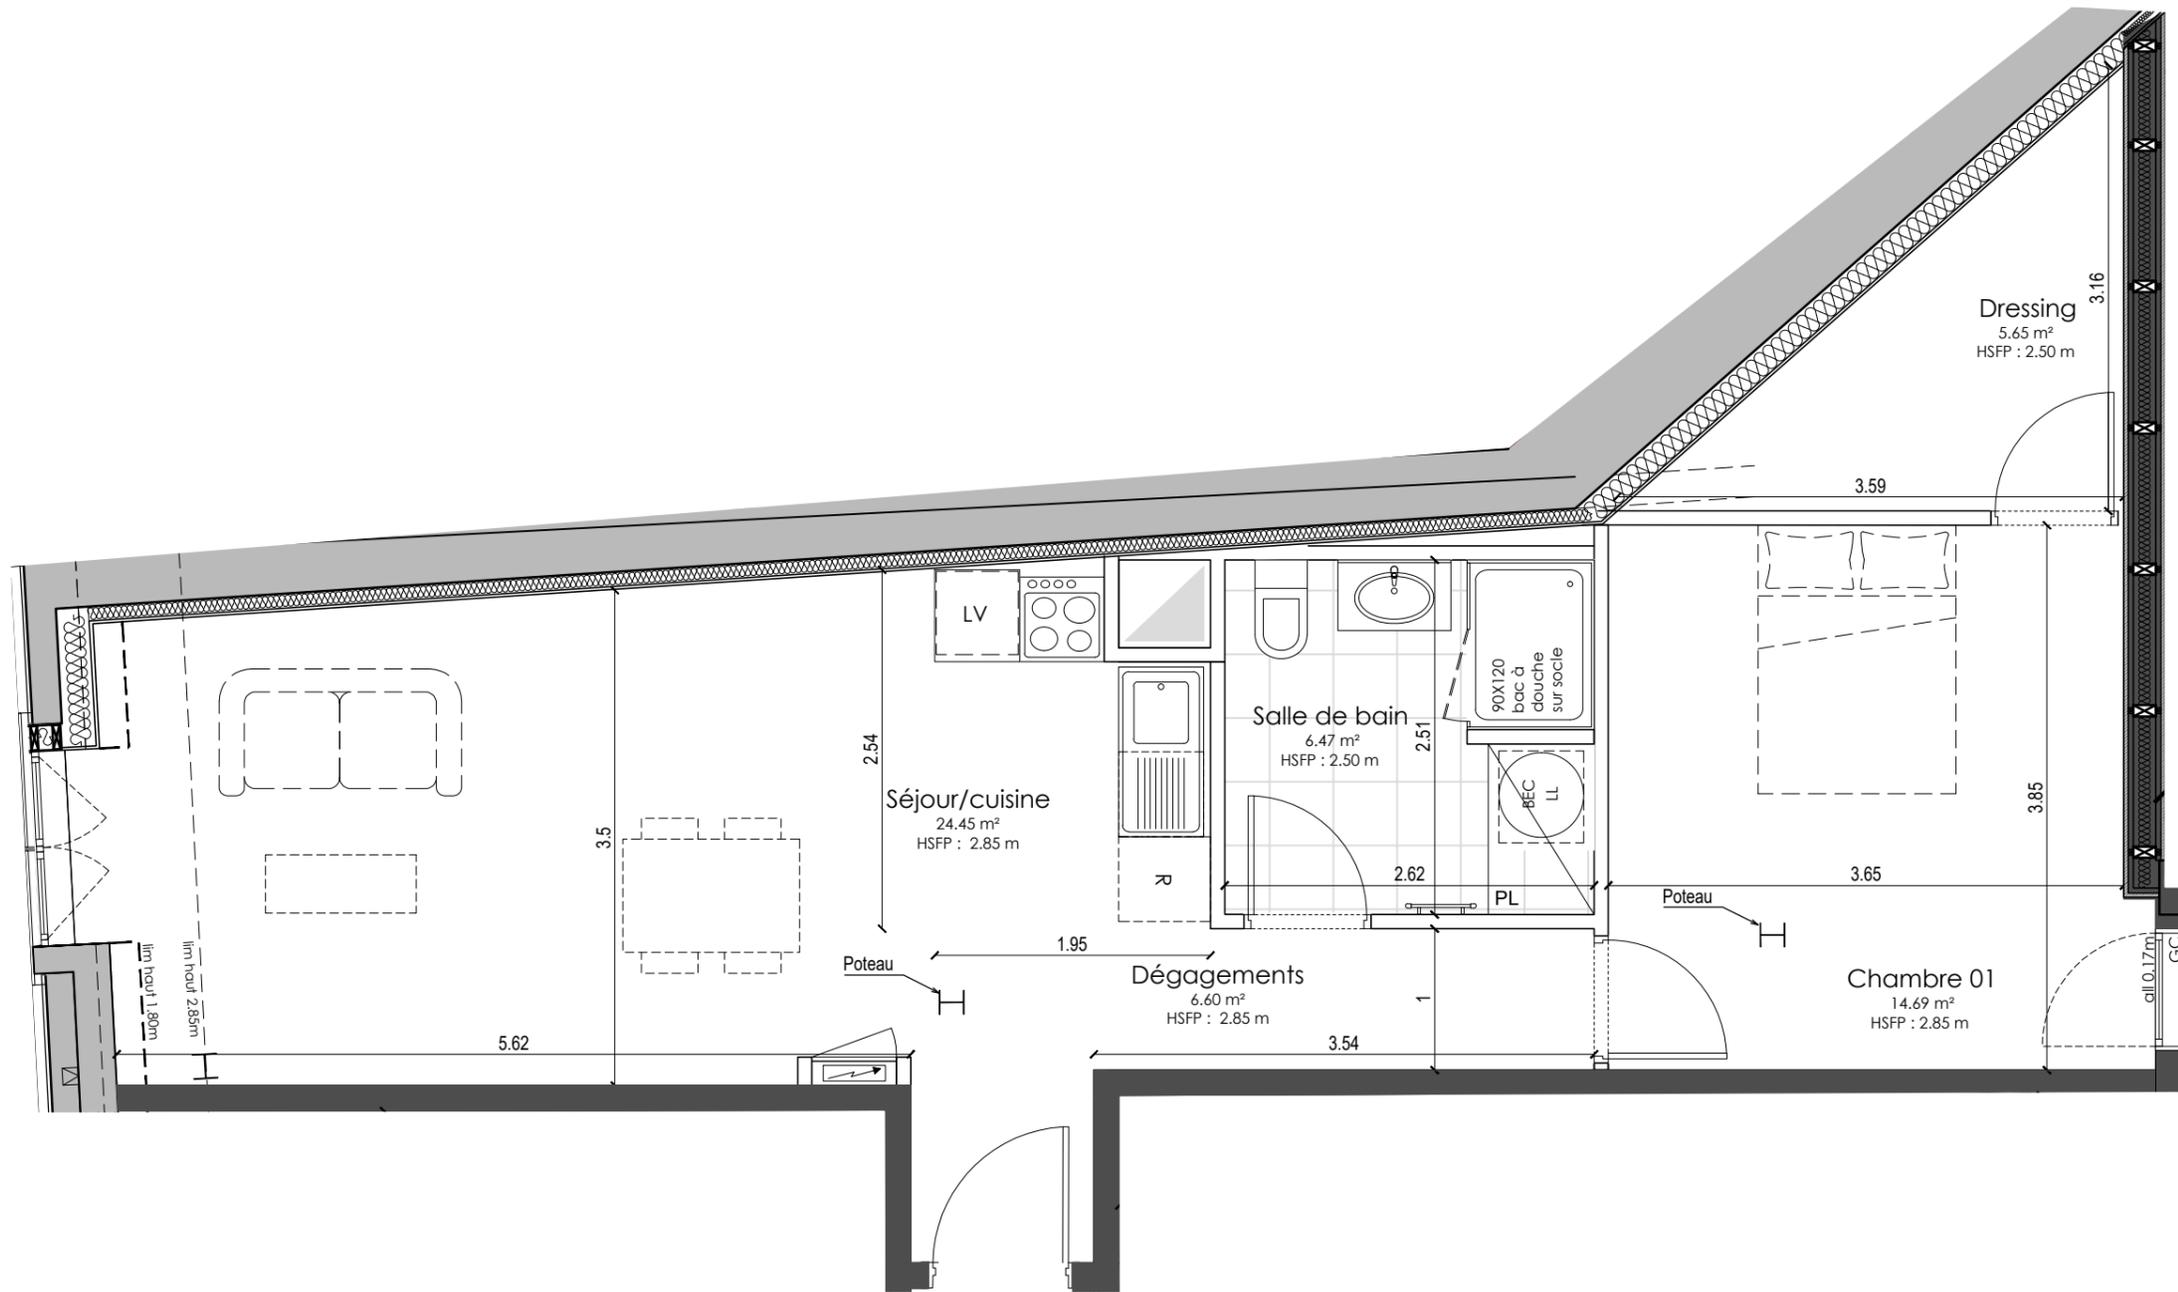

LOGEMENT A417
TYPE T2

NOTA :
Le présent projet exprime les dispositions générales du lot.
Celles-ci sont susceptibles de variations en fonction notamment des nécessités techniques
et de l'avis et des demandes des services de l'urbanisme,
des services de la DRAC et de l'Architecte des Bâtiments de France

Mars 2025

ECHELLE
1/50