


MAGASINS REUNIS  
5, RUE DE LA RÉPUBLIQUE, 19-21, RUE CLAUDE HUEZ ET 66-72, RUE GEORGES CLEMENCEAU  
10000 TROYES

Plan d'aménagement - Indice D

LOT A217 Type T2

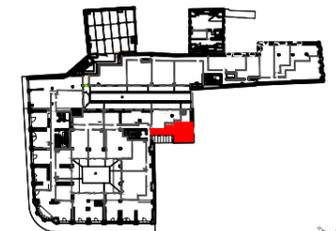

PLAN DE LOCALISATION DES LOTS  
R+2

Tableau des surfaces

Surface carrez avant travaux 33.47

Séjour/cuisine	22.05 m <sup>2</sup>
Chambre 01	9.25 m <sup>2</sup>
Salle de bain	3.64 m <sup>2</sup>
Entrée	6.66 m <sup>2</sup>
<b>TOTAL SURFACE HABITABLE</b>	<b>34.94 m<sup>2</sup></b>

Surfaces annexes


Terrasse 5.29M<sup>2</sup>

LEGENDE

- HSFP : Hauteur sous Plafond
- HSPo. : Hauteur sous Poutre
- R : Emplacement réfrigérateur
- LV : Emplacement Lave vaisselle
- LL : Emplacement Lave linge
- BEC : Ballon d'eau chaude
- BTH : Ballon thermodynamique
- ALL : Allège
- GC : Garde-Corps
- MTA : Module Thermique d'Alimentation
- PL : Placard
- PF : Porte fenêtre
- PFC : Porte fenêtre coulissante

- Gaine technique
- Soffite (Sof.)
- ETEL

LOGEMENT A217  
TYPE T2

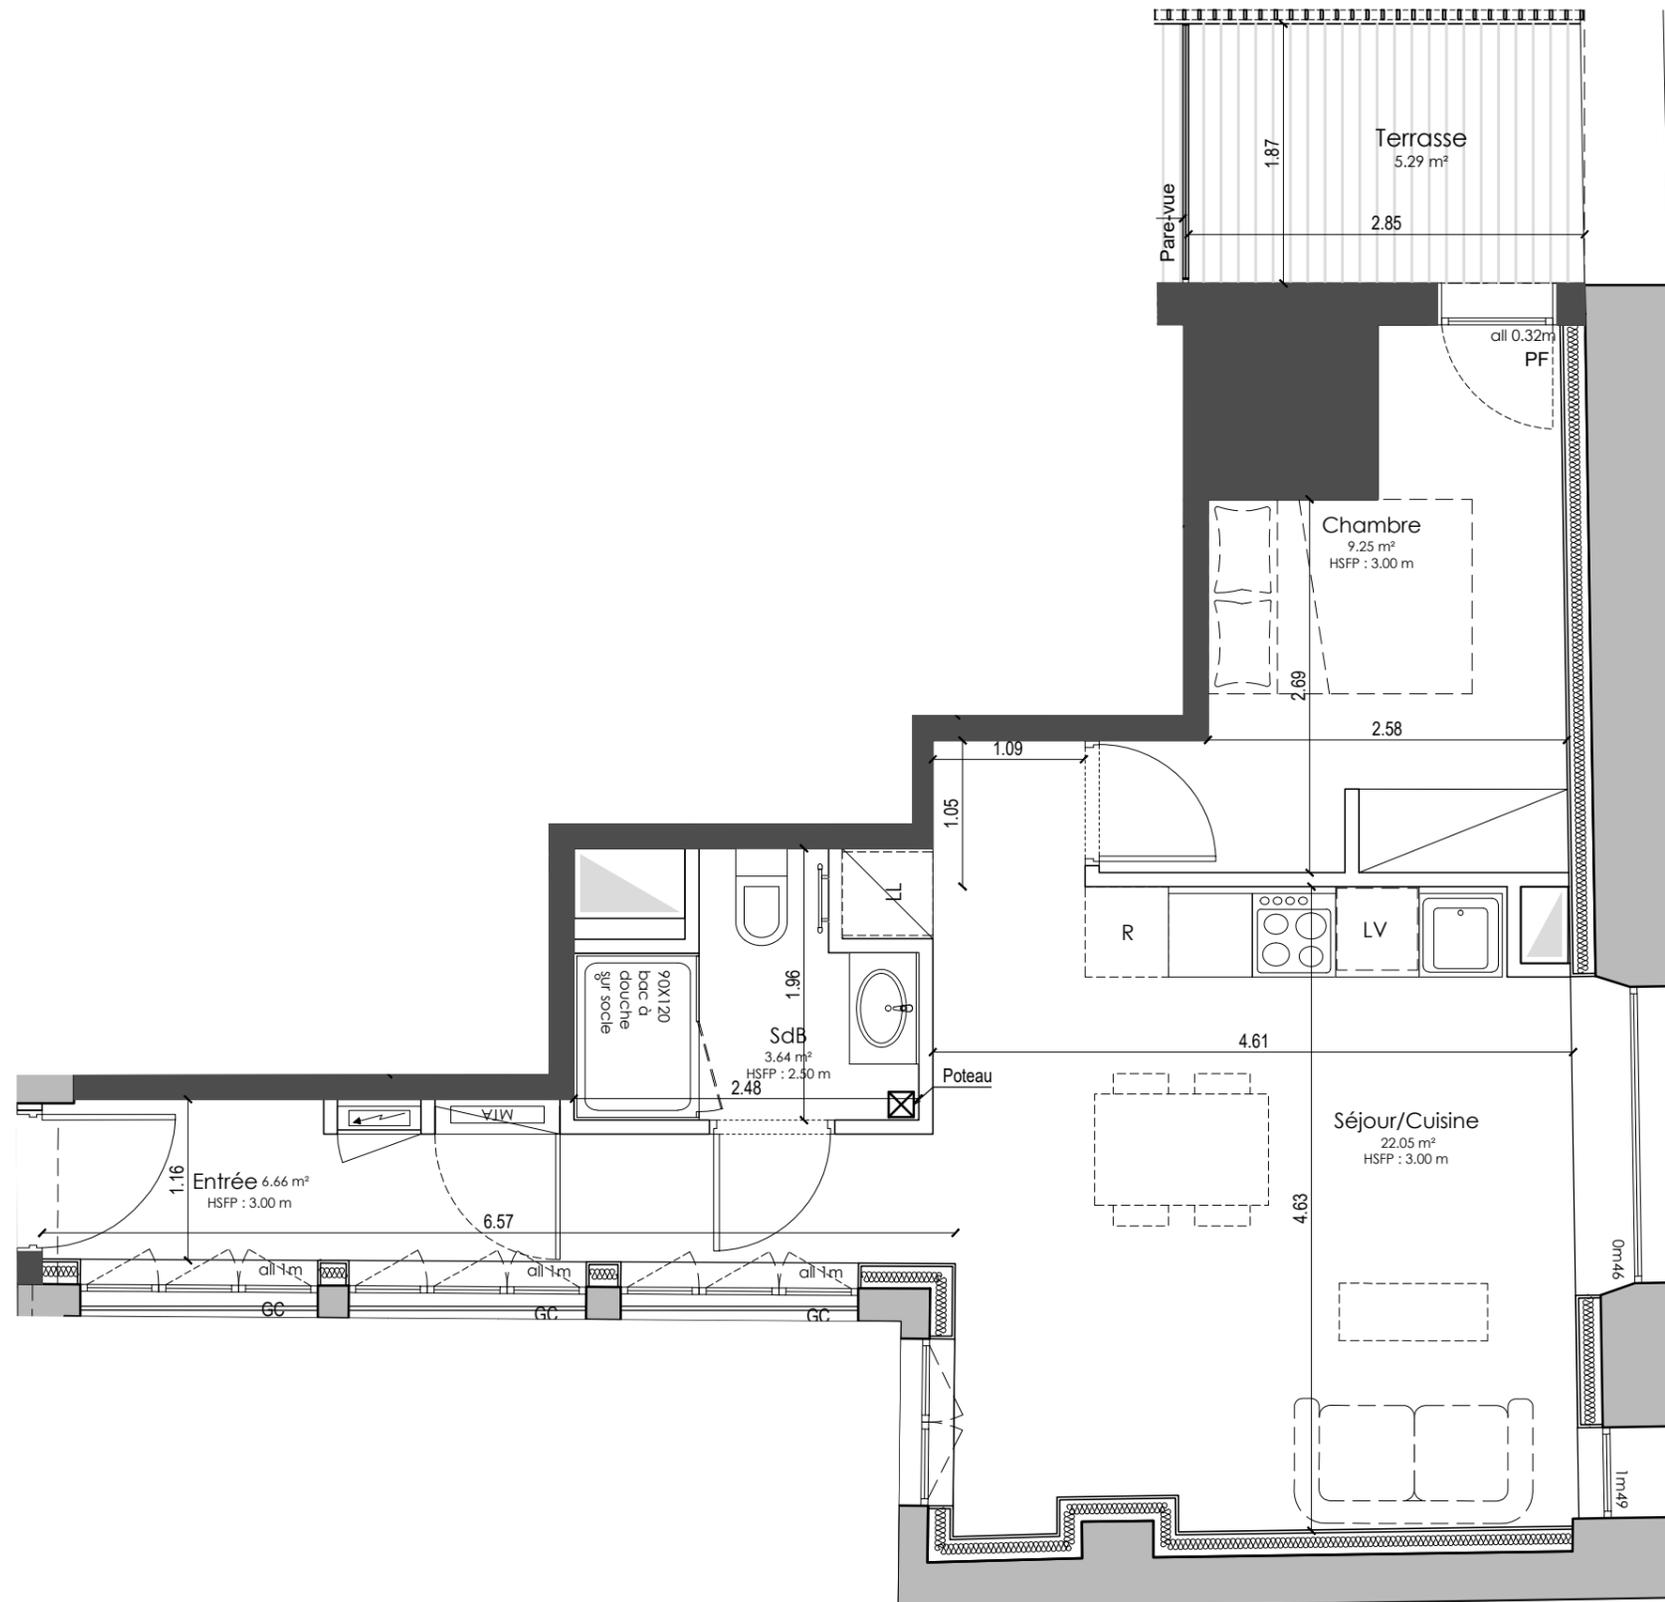

NOTA :  
Le présent projet exprime les dispositions générales du lot.  
Celles-ci sont susceptibles de variations en fonction notamment des nécessités techniques  
et de l'avis et des demandes des services de l'urbanisme,  
des services de la DRAC et de l'Architecte des Bâtiments de France

Mars 2025

ECHELLE  
1/50