


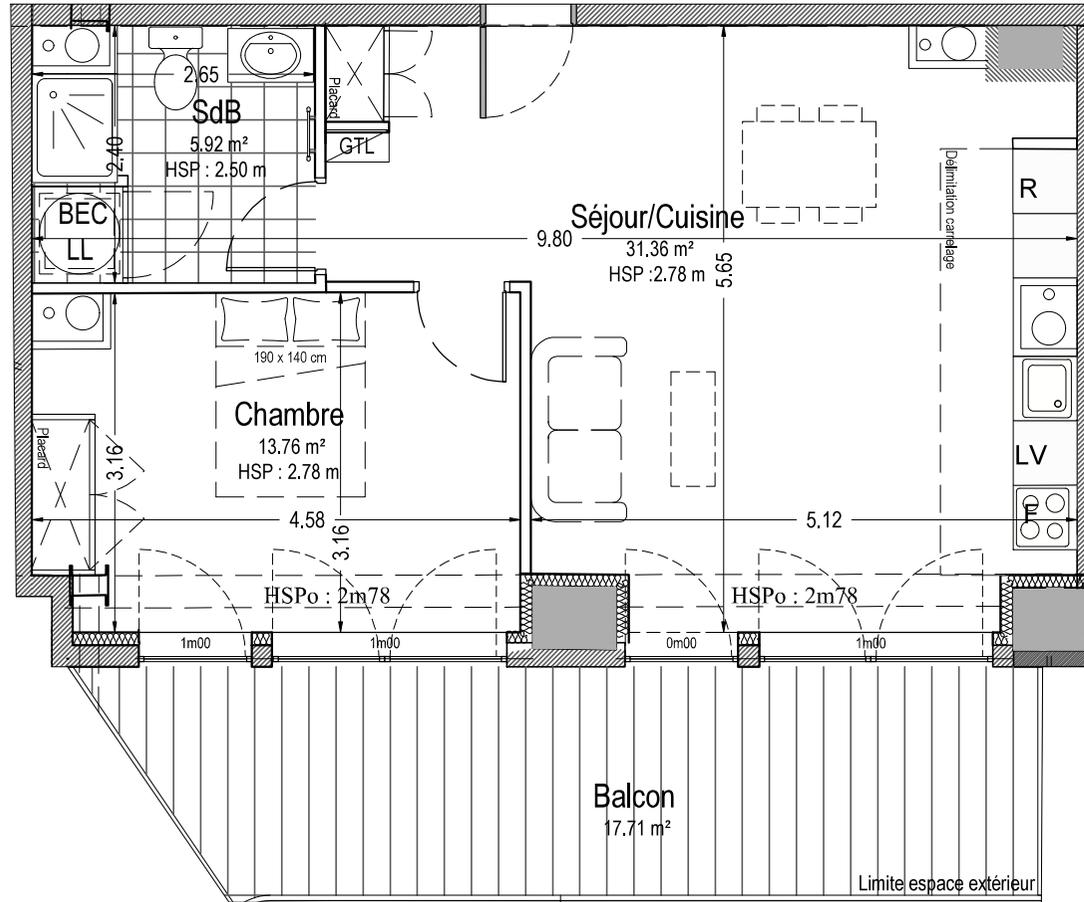


LOGEMENT A315
TYPE T2



MAGASINS REUNIS
5, RUE DE LA RÉPUBLIQUE, 19-21, RUE CLAUDE
HUEZ ET 66-72, RUE GEORGES CLEMENCEAU
10000 TROYES

Plan d'aménagement - Indice A

LOT A315 Type T2

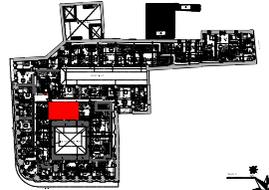

PLAN DE LOCALISATION DES LOTS
R+3

Tableau des surfaces

Surface existante avant travaux 55,46

Surfaces habitables projetées

Séjour/Cuisine	31,36
Chambre	13,76
Salle de Bain	5,92

TOTAL SURFACE HABITABLE 51,04

Surfaces annexes

Balcon	17,71
--------	-------

LEGENDE

- HSP : Hauteur sous Plafond
- HSPo. : Hauteur sous Poutre
- F : Four
- LV : Lave vaisselle
- LL : Lave linge
- BEC : Ballon d'eau chaude
- ALL : Allège
- GC : Garde-Corps
- GTL : Gaine Technique Logement
- R : Réfrigérateur



MTA Module Thermique d'Alimentation

NOTA :
Le présent projet exprime les dispositions générales du lot.
Celles-ci sont susceptibles de variations en fonction notamment des nécessités techniques
et de l'avis et des demandes des services de l'urbanisme,
des services de la DRAC et de l'Architecte des Bâtiments de France

Juin 2023

ÉCHELLE
1/50