


LOGEMENT A403
TYPE T5 DUPLEX

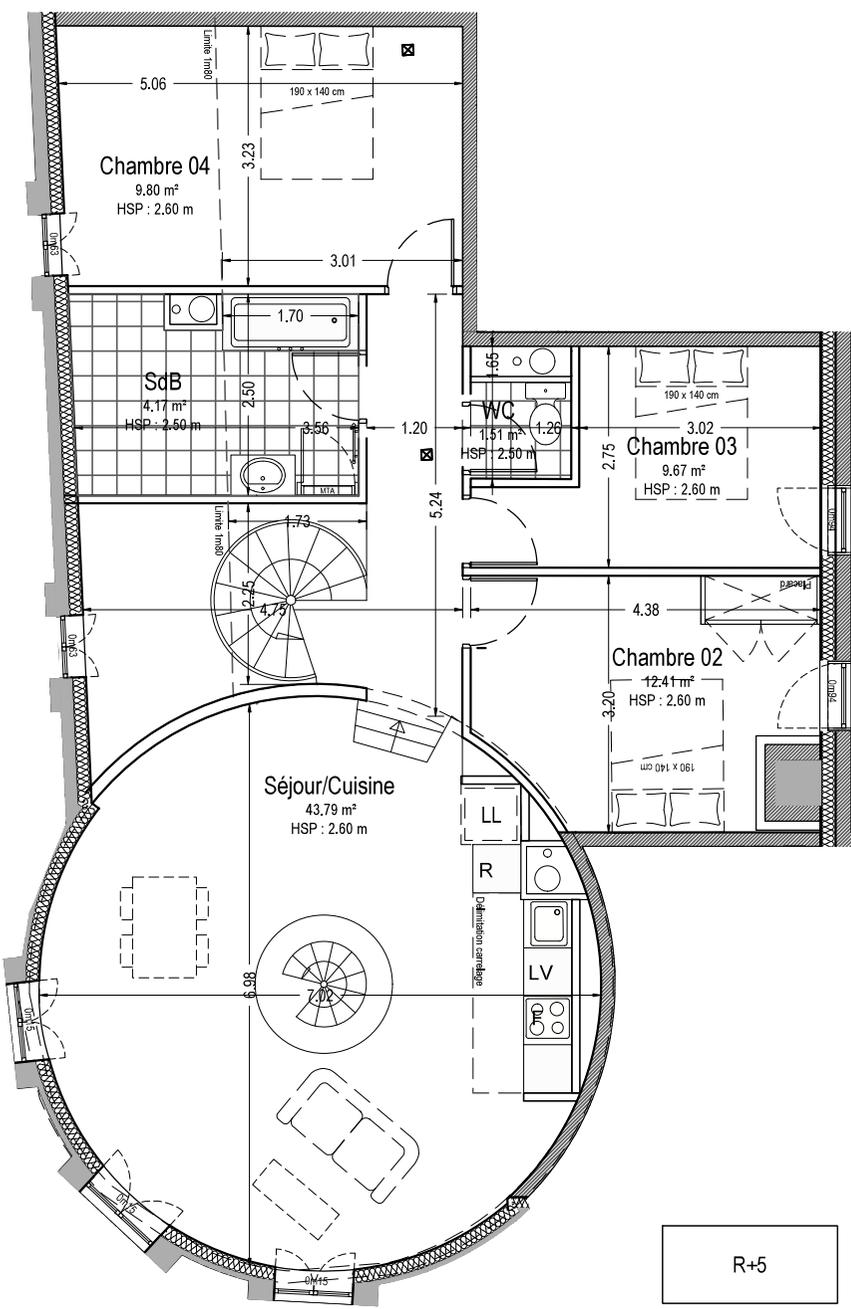

R+4

R+5


NOTA :
Le présent projet exprime les dispositions générales du lot.
Celles-ci sont susceptibles de variations en fonction notamment des nécessités techniques
et de l'avis et des demandes des services de l'urbanisme,
des services de la DRAC et de l'Architecte des Bâtiments de France



MAGASINS REUNIS
5, RUE DE LA RÉPUBLIQUE, 19-21, RUE CLAUDE
HUEZ ET 66-72, RUE GEORGES CLEMENCEAU
10000 TROYES

Plan d'aménagement - Index A

LOT A403 Type T5 Duplex

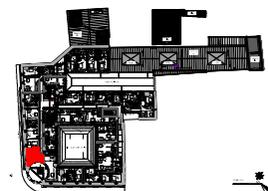

PLAN DE LOCALISATION DES LOTS
R+4

Tableau des surfaces

Surface existante avant travaux 120.37

Surfaces habitables projetées

Entrée	7.48
Chambre 1	9.75
Salle d'Eau	3.49
WC	1.60
Séjour/Cuisine	43.79
Chambre 02	12.41
Chambre 03	9.67
Chambre 04	9.80
Salle de Bain	4.17
WC	1.51

TOTAL SURFACE HABITABLE 103.67

LEGENDE

- HSP : Hauteur sous Plafond
- HSPo. : Hauteur sous Poutre
- F : Four
- LV : Lave vaisselle
- LL : Lave linge
- BEC : Ballon d'eau chaude
- ALL : Allège
- GC : Garde-Corps
- GTL : Gaine Technique Logement
- R : Réfrigérateur

Gaine
 Sofite (Sof.)
 MTA
 Module Thermique d'Alimentation

Juin 2023

ÉCHELLE
1/50