



LOGEMENT A501
TYPE T2

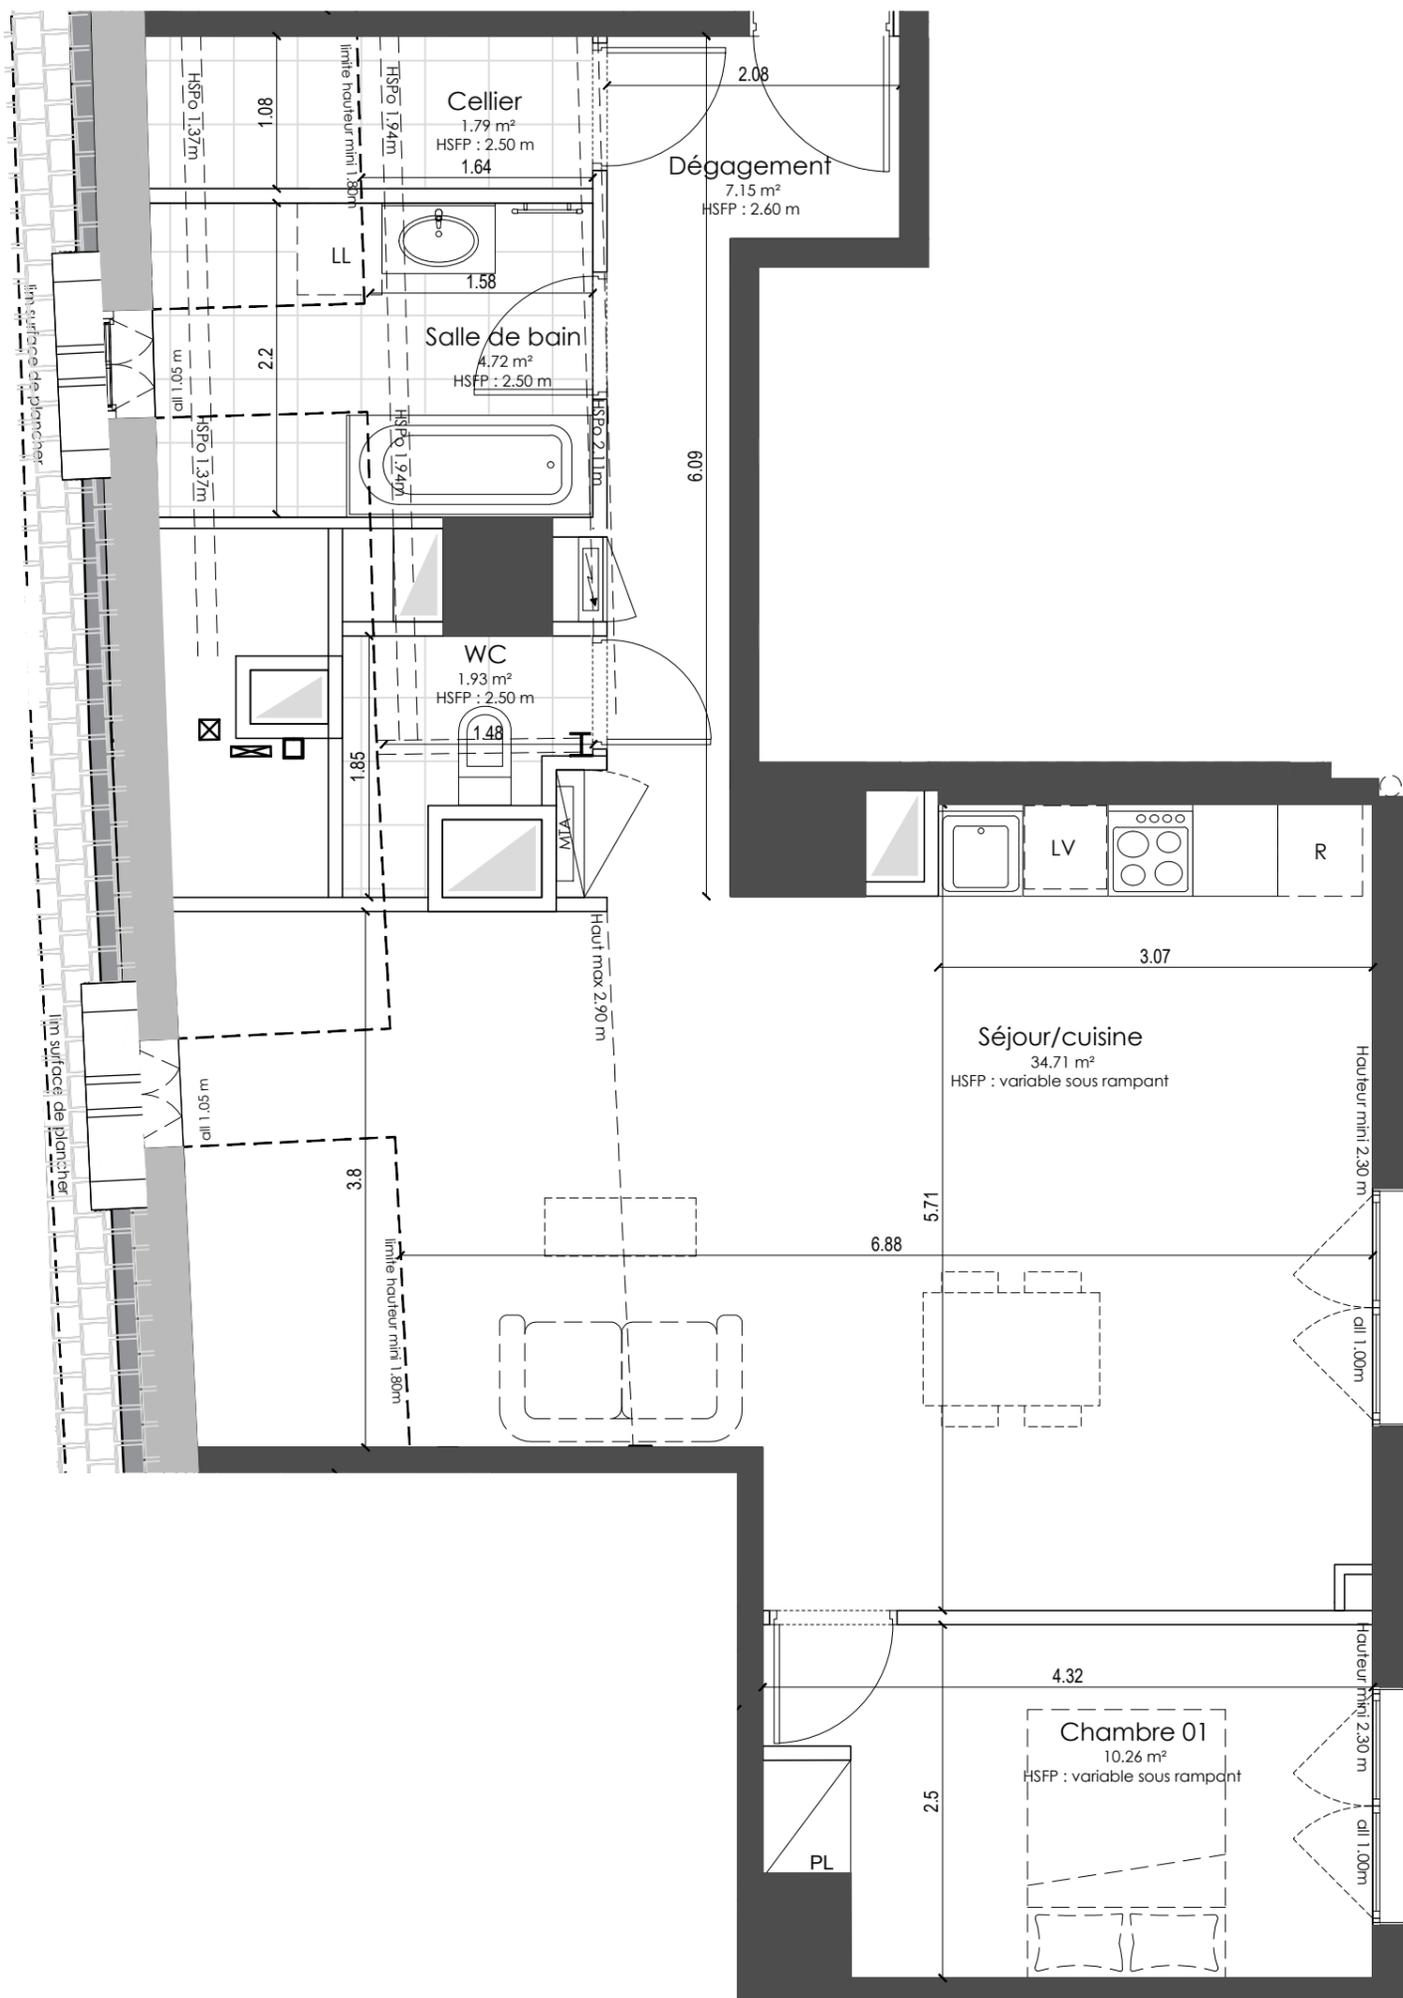

MAGASINS REUNIS
5, RUE DE LA RÉPUBLIQUE, 19-21, RUE CLAUDE HUEZ ET 66-72, RUE GEORGES CLEMENCEAU
10000 TROYES

Plan d'aménagement - Indice C

LOT A501 Type T2

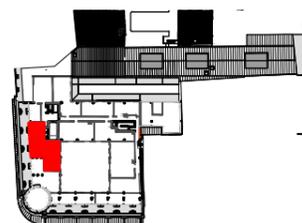

PLAN DE LOCALISATION DES LOTS
R+5

Tableau des surfaces

Surface existante avant travaux 77.47

Sejour/Cuisine	34.71 m ²
Chambre 01	10.26 m ²
Sdb	4.72 m ²
WC	1.93 m ²
Dgmt	7.15 m ²
Celier	1.79 m ²
TOTAL SURFACE HABITABLE	58.77 m²

Surfaces de plancher inférieure à 1m80

Total 13.20M²

LEGENDE

- HSFP : Hauteur sous Plafond
- HSPo. : Hauteur sous Poutre
- R : Emplacement réfrigérateur
- LV : Emplacement Lave vaisselle
- LL : Emplacement Lave linge
- BEC : Ballon d'eau chaude
- BTH : Ballon thermodynamique
- ALL : Allège
- GC : Garde-Corps
- MTA : Module Thermique d'Alimentation
- PL : Placard
- PF : Porte fenêtre
- PF : Porte fenêtre coulissante

- Gaine technique
- Soffite (Sof.)
- ETEL

Avril 2024

ECHELLE
1/50

NOTA :
Le présent projet exprime les dispositions générales du lot.
Celles-ci sont susceptibles de variations en fonction notamment des nécessités techniques et de l'avis et des demandes des services de l'urbanisme, des services de la DRAC et de l'Architecte des Bâtiments de France