


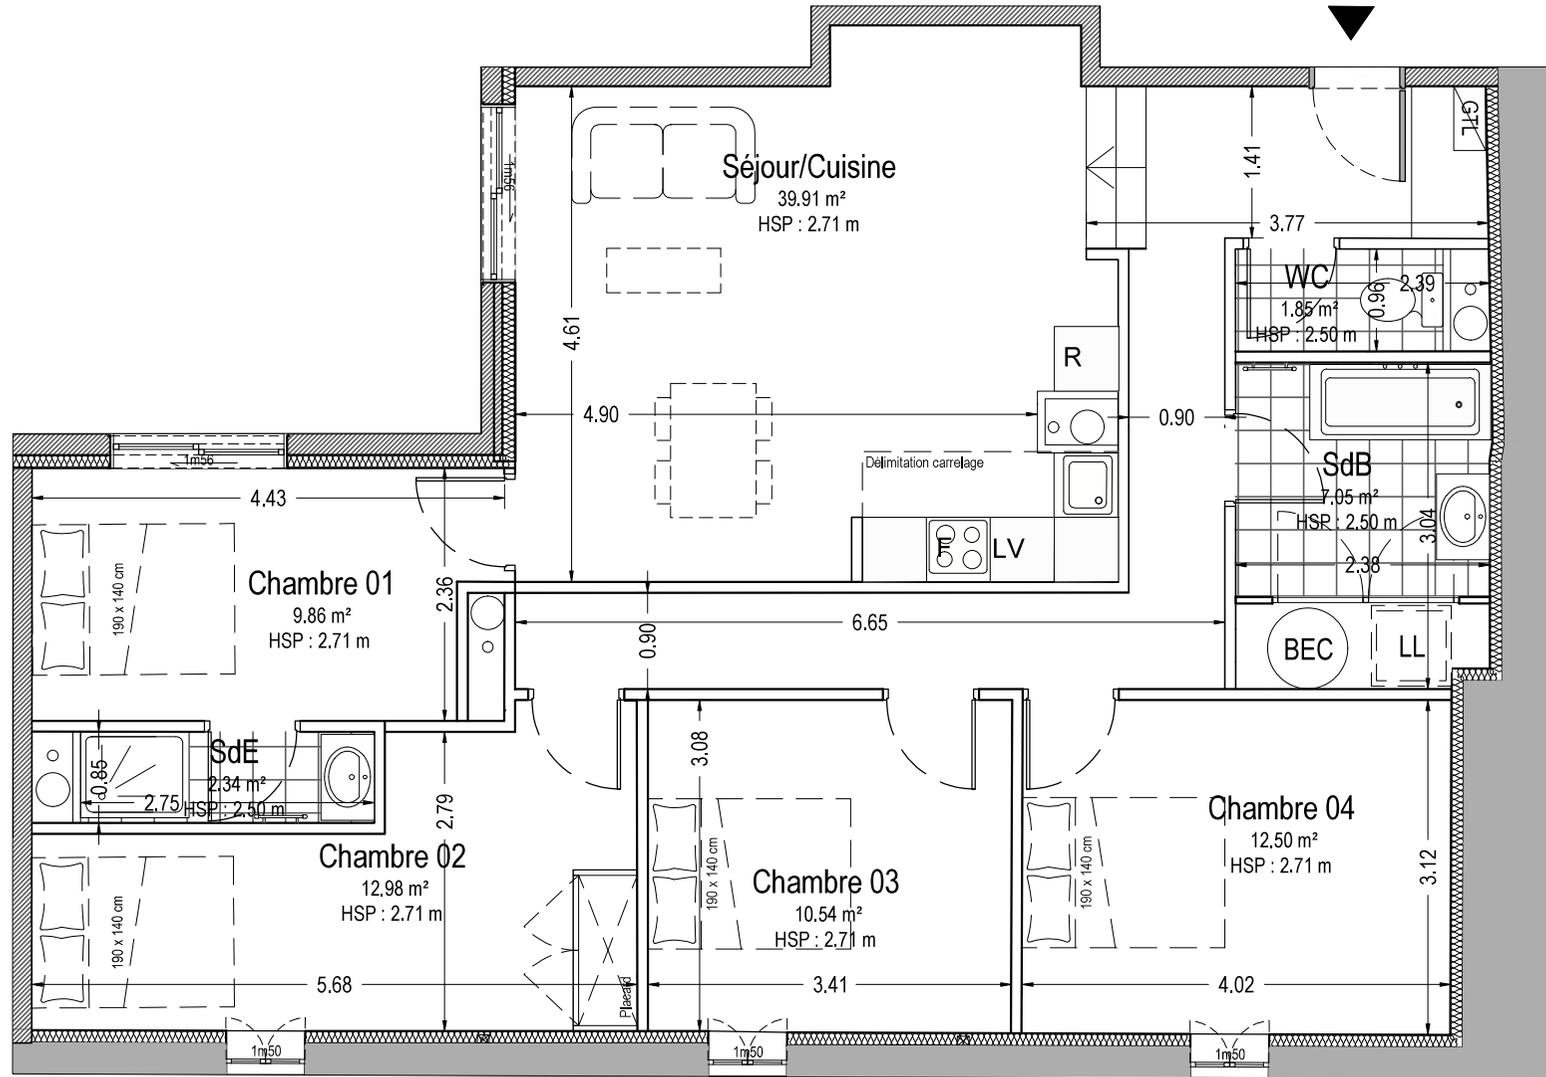


LOGEMENT A412  
TYPE T5



MAGASINS REUNIS  
5, RUE DE LA RÉPUBLIQUE, 19-21, RUE CLAUDE HUEZ ET 66-72, RUE GEORGES CLEMENCEAU  
10000 TROYES

Plan d'aménagement - Indice A

LOT A412 Type T5

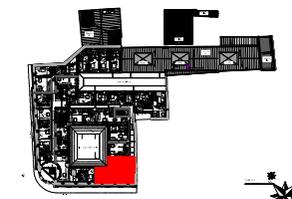

PLAN DE LOCALISATION DES LOTS  
R+4

Tableau des surfaces

Surface existante avant travaux 108.06

Surfaces habitables projetées

Séjour/Cuisine	39.91
Chambre 01	9.86
Chambre 02	12.98
Chambre 03	10.54
Chambre 04	12.50
Salle de Bain	7.05
Salle de d'Eau	2.34
WC	1.85

**TOTAL SURFACE HABITABLE 97.03**

LEGENDE

- HSP : Hauteur sous Plafond
- HSPo. : Hauteur sous Poutre
- F : Four
- LV : Lave vaisselle
- LL : Lave linge
- BEC : Ballon d'eau chaude
- ALL : Allège
- GC : Garde-Corps
- GTL : Gaine Technique Logement
- R : Réfrigérateur



MTA Module Thermique d'Alimentation

NOTA :  
Le présent projet exprime les dispositions générales du lot.  
Celles-ci sont susceptibles de variations en fonction notamment des nécessités techniques  
et de l'avis et des demandes des services de l'urbanisme,  
des services de la DRAC et de l'Architecte des Bâtiments de France

Juin 2023

ÉCHELLE  
1/50