



LOGEMENT A402
TYPE T4 BIS DUPLEX

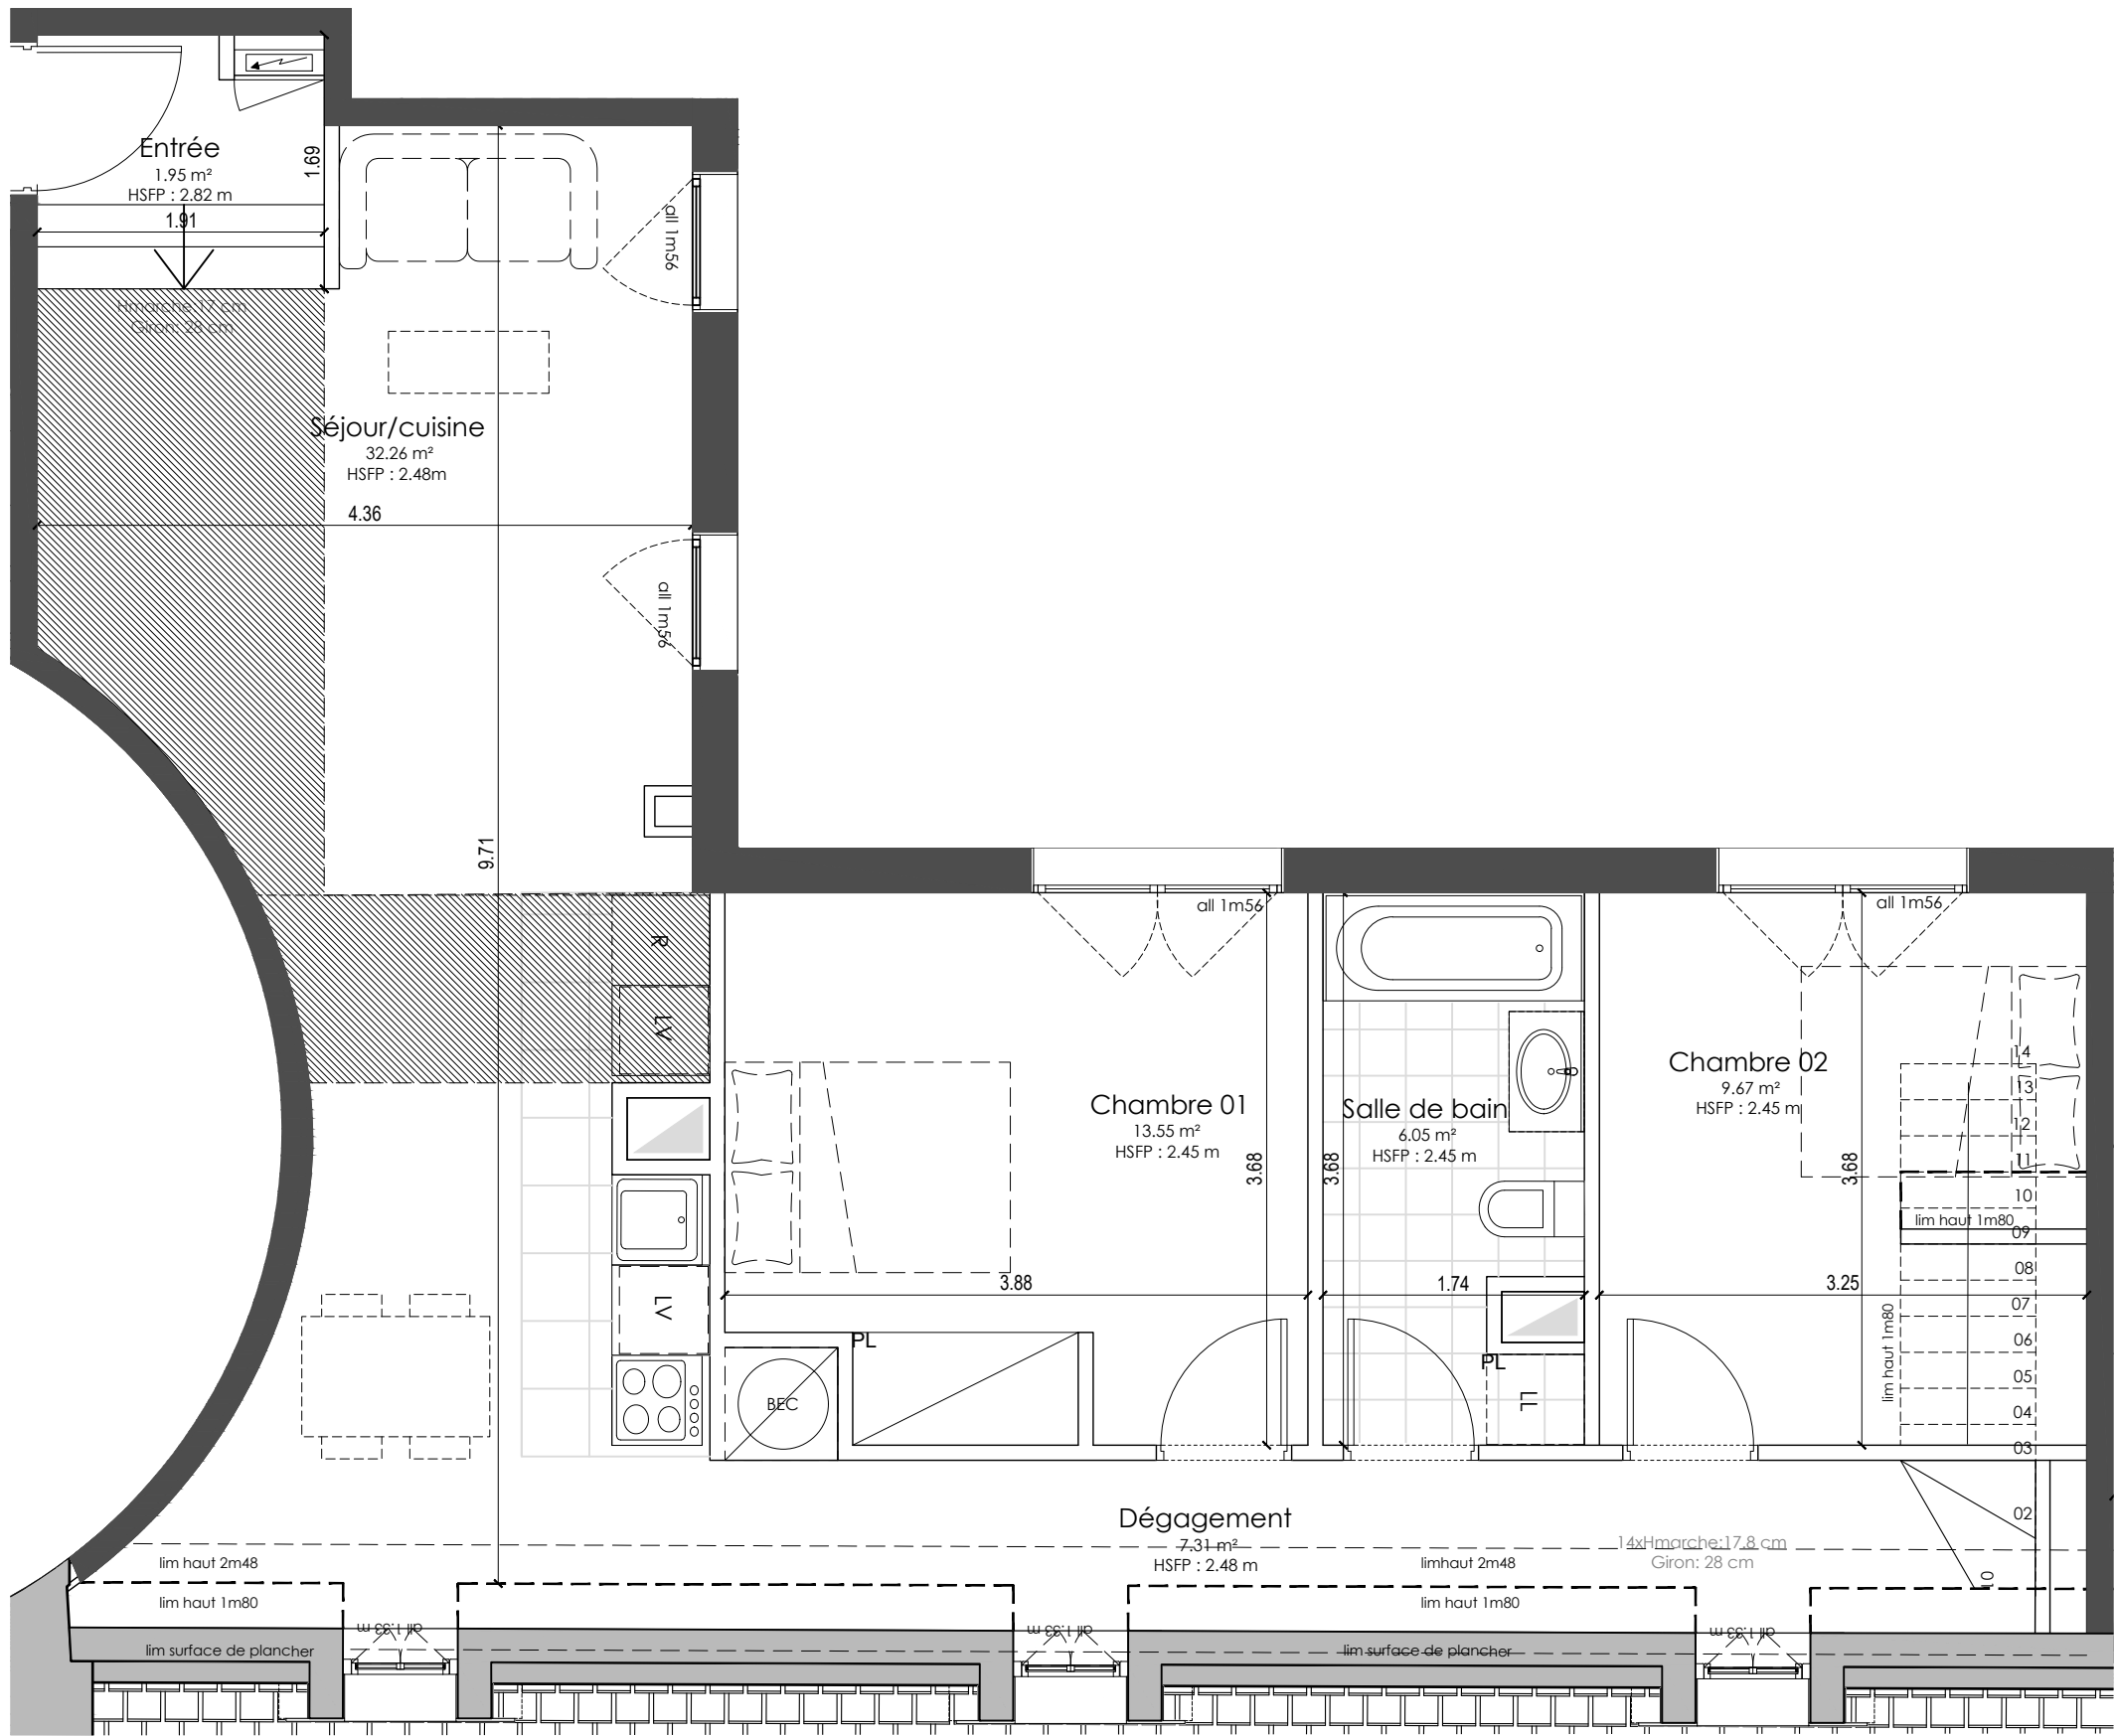


R+4

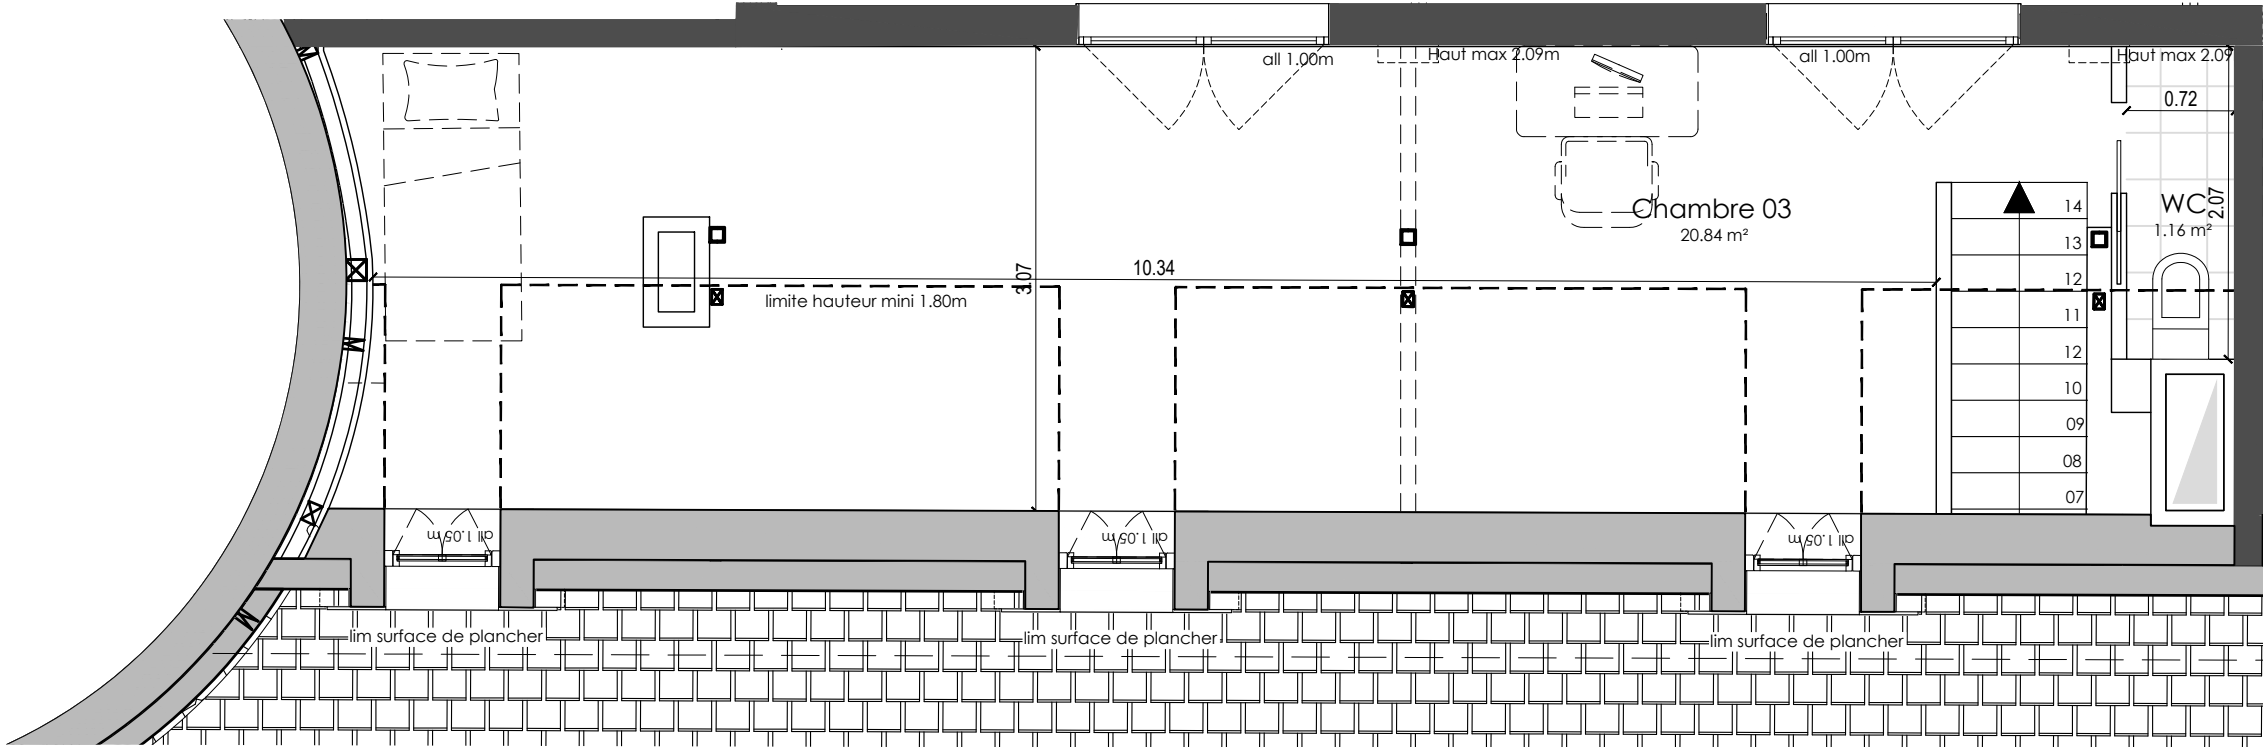

R+5


NOTA :
Le présent projet exprime les dispositions générales du lot.
Celles-ci sont susceptibles de variations en fonction notamment des nécessités techniques
et de l'avis et des demandes des services de l'urbanisme,
des services de la DRAC et de l'Architecte des Bâtiments de France

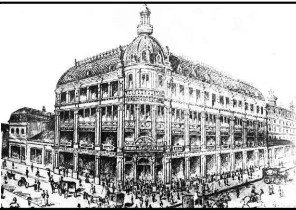

MAGASINS REUNIS
5, RUE DE LA RÉPUBLIQUE, 19-21, RUE CLAUDE
HUEZ ET 66-72, RUE GEORGES CLEMENCEAU
10000 TROYES

Plan d'aménagement - Indice B

LOT A402 Type T4 Bis Duplex

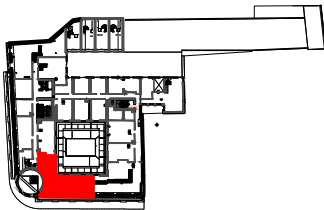

PLAN DE LOCALISATION DES LOTS
R+4

Tableau des surfaces

Surface existante avant travaux 117.76

Séjour/cuisine	32,26 m²
Chambre 01	13,55 m²
Chambre 02	9,67 m²
Salle de bain	6,05 m²
Entree	1,95 m²
Dégagement	7,31 m²
Chambre 03	20,84 m²
WC	1,16 m²
TOTAL SURFACE HABITABLE	92,79 m²

Surfaces de plancher inférieure à 1m80

Total 24.00M²

LEGENDE

- HSFP : Hauteur sous Plafond
- HSPo. : Hauteur sous Poutre
- R : Emplacement réfrigérateur
- LV : Emplacement Lave vaisselle
- LL : Emplacement Lave linge
- BEC : Ballon d'eau chaude
- BTH : Ballon thermodynamique
- ALL : Allège
- GC : Garde-Corps
- MTA : Module Thermique d'Alimentation
- PL : Placard
- PF : Porte fenêtre
- PF :Porte fenêtre coulissante

Gaine technique

ETEL

Soffite (Sof.)

Avril 2024

ECHELLE
1/50