



Légende :


- PF : Porte fenêtre
- F : Fenêtre
- AP Allège pleine
- GC : Garde-corps
- Hsp : Hauteur sous plafond
- Hspo : Hauteur sous poutre
- PL : Placard
- ETEL : Espace Technique Electrique du Logement
- SS : Sèche serviette
- VB : Volet bois
- LL : Lave linge
- LV : Lave vaisselle
- FR : Frigo
- BEC : Ballon Eau chaude sanitaire

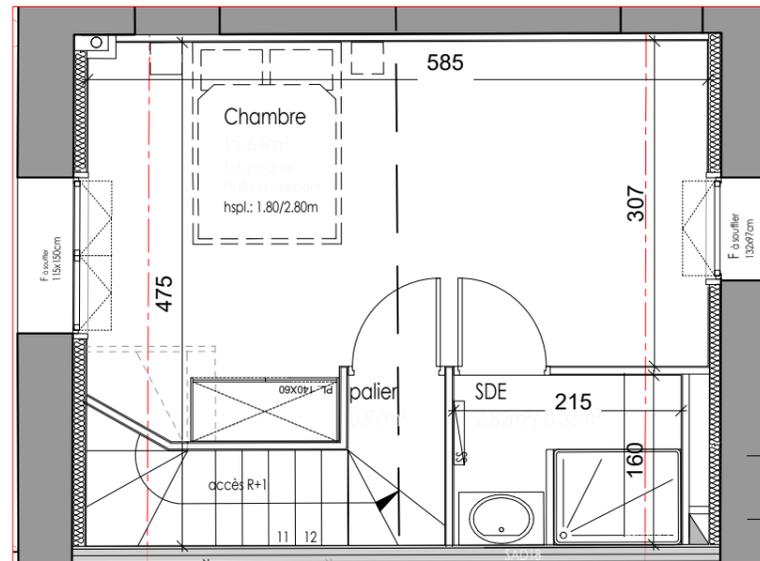

R+1

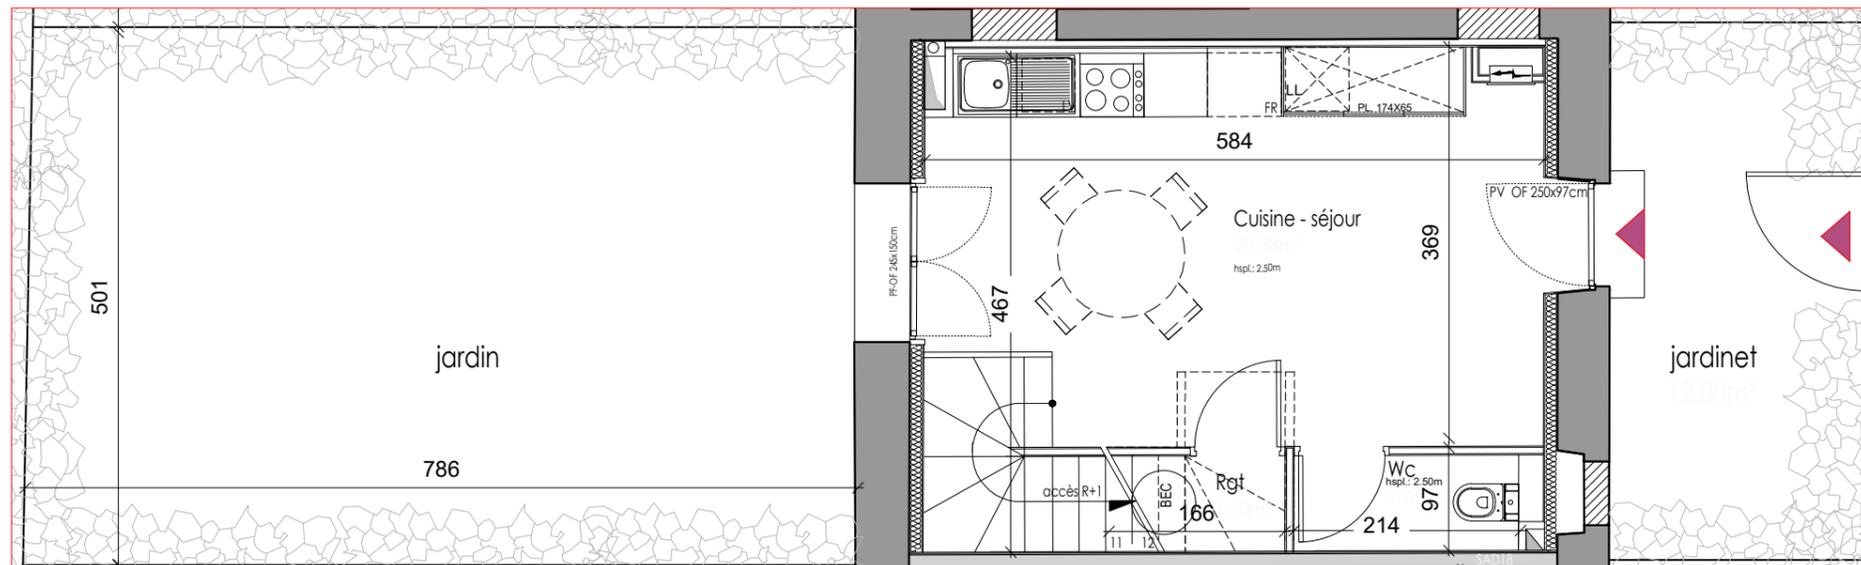


RDC

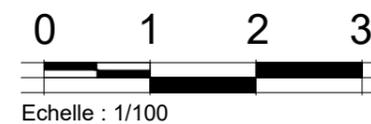

CHATEAU BON AIR
81bis CHEMIN BON AIR - MERIGNAC
Projet de restauration - indice A

AILE SUD / Lot.2 - type T2 duplex

PLAN DE SITUATION Niveau RDC

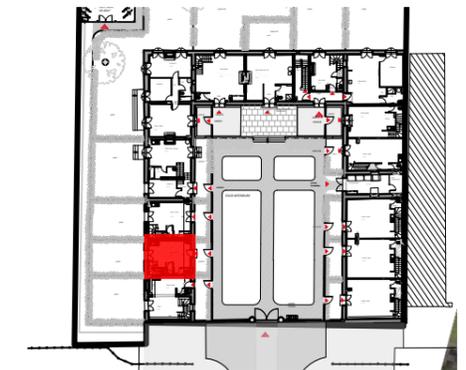

TABEAU DE SURFACES

SURFACES EXISTANTES

Surfaces Carrez **56 m²**

SURFACES HABITABLES PROJETEES

Cuisine - Séjour	20.38m ²
Rangement	1.50m ²
WC	2.00m ²
Chambre	15.64m ²
Salle d'eau	2.82m ²
Palier	0.97m ²

TOTAL 43.31m²

Jardin 40.00m²

Jardinet 12.00m²

Surfaces < 1.80m 6.77m²

Le présent projet exprime les dispositions générales du lot. Les cotes dépendent du choix final du propriétaire concernant l'aménagement de celui-ci. Ces cotes, et donc les surfaces, sont indicatives et sujettes à modification en fonction notamment des nécessités techniques, des vérifications des relevés des existants en cours de chantier, et de l'avis et demandes des services de l'urbanisme, des services de la DRAC et de l'Architecte des Bâtiments de France.