

Légende :

- PF : Porte fenêtre

F : Fenêtre

AP Allège pleine

GC : Garde-corps

Hsp : Hauteur sous plafond

Hspo : Hauteur sous poutre

PL : Placard

ETEL : Espace Technique Electrique du Logement


SS : Sèche serviette
- VB : Volet bois

LL : Lave linge


LV : Lave vaisselle

FR : Frigo



BEC : Ballon Eau chaude sanitaire

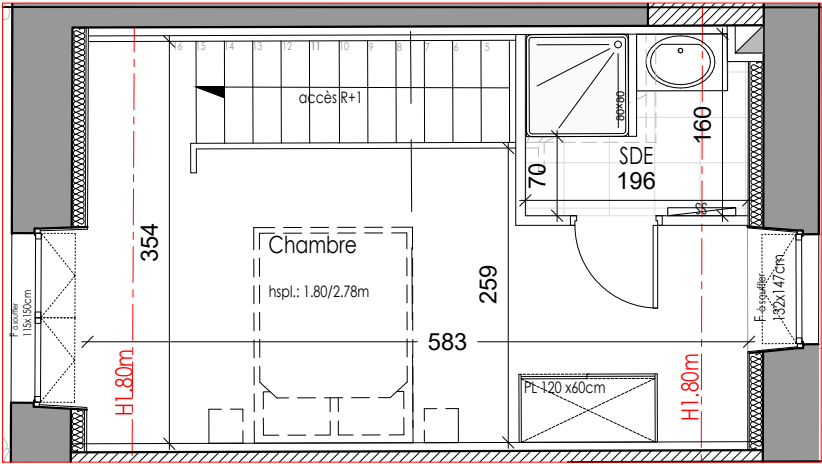

R+1

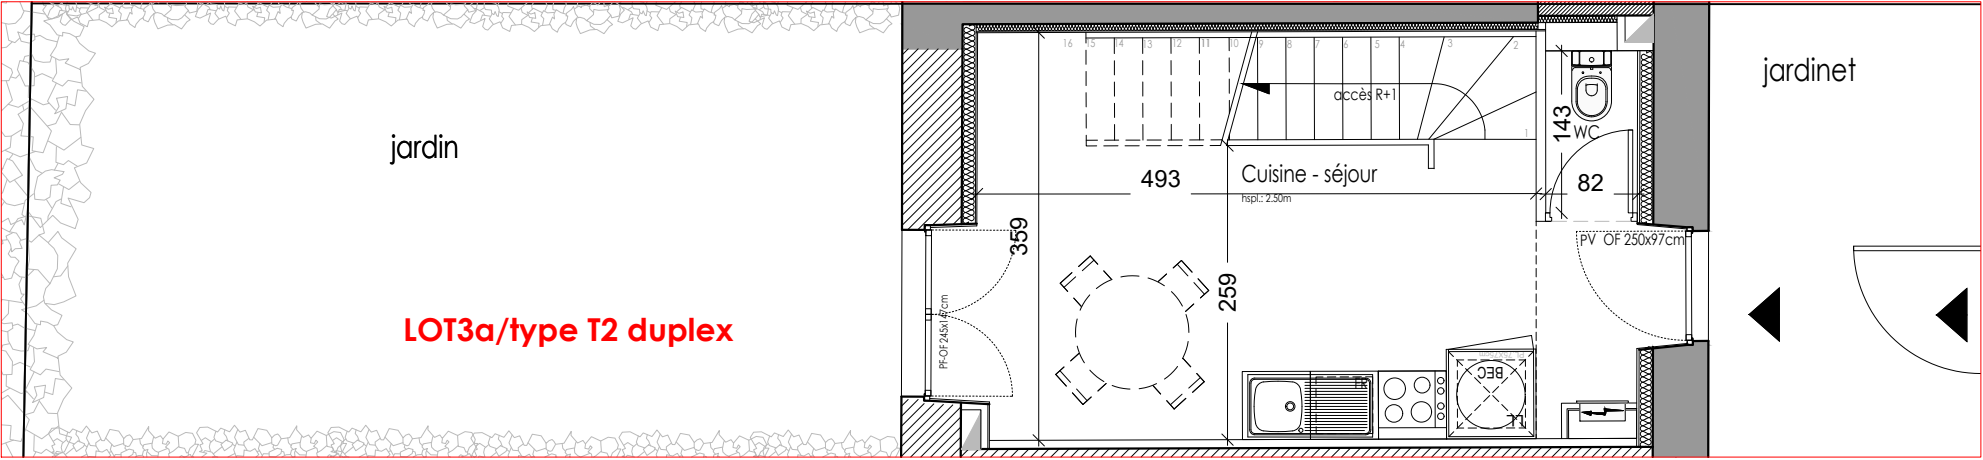

RDC

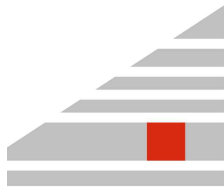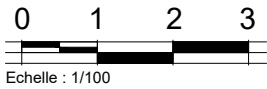


Daurel & Associés

CHATEAU BON AIR

81bis CHEMIN BON AIR - MERIGNAC
Projet de restauration - indice B

AILE SUD / Lot.3a-typeT2 duplex

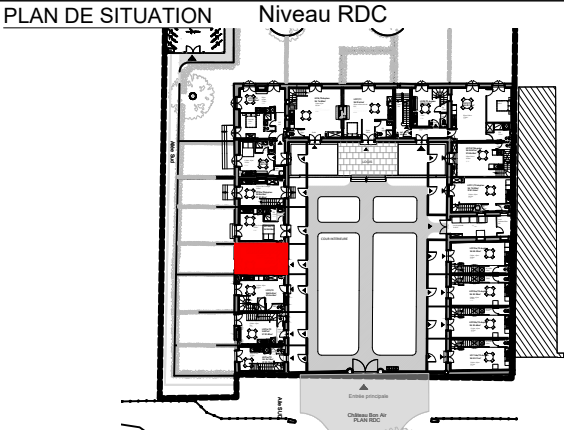

TABEAU DE SURFACES

SURFACES EXISTANTES		
Surfaces Carrez	40.77m²	
SURFACES HABITABLES PROJETEES		Lot 3a - type T2
Cuisine - Séjour	16.47m²	
WC	1.32m²	
Chambre	12.40m²	
Salle d'eau	2.49m²	
TOTAL	32.68m²	
Jardin	31.15m²	
Jardinet	9.60m²	
Surfaces< 1.80m	2.80m²	

Le présent projet exprime les dispositions générales du lot. Les cotes dépendent du choix final du propriétaire concernant l'aménagement de celui-ci. Ces cotes, et donc les surfaces, sont indicatives et sujettes à modification en fonction notamment des nécessités techniques, des vérifications des relevés des existants en cours de chantier, et de l'avis et demandes des services de l'urbanisme, des services de la DRAC et de l'Architecte des Bâtiments de France.