



Légende :

- PF : Porte fenêtre
- F : Fenêtre
- AP Allège pleine
- GC : Garde-corps
- Hsp : Hauteur sous plafond
- Hspo : Hauteur sous poutre
- PL : Placard
- ETEL : Espace Technique Electrique du Logement
- SS : Sèche serviette
- Hsv.: Hauteur sous voûte
- VB : Volet bois
- LL : Lave linge
- LV : Lave vaisselle
- FR : Frigo
- BEC : Ballon Eau chaude sanitaire




CHATEAU BON AIR
81bis CHEMIN BON AIR - MERIGNAC
Projet de restauration - indice A

LOGIS / Lot.6 - typeT3 duplex

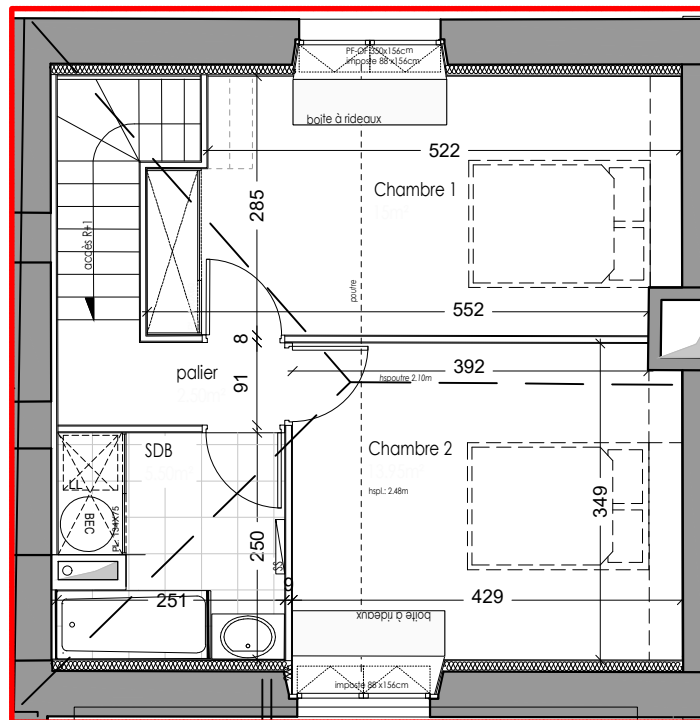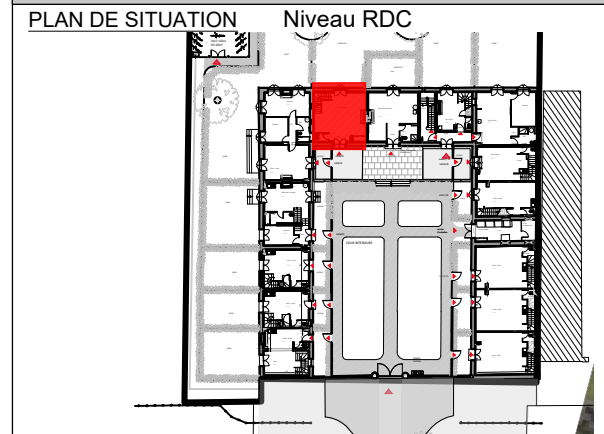

R+1

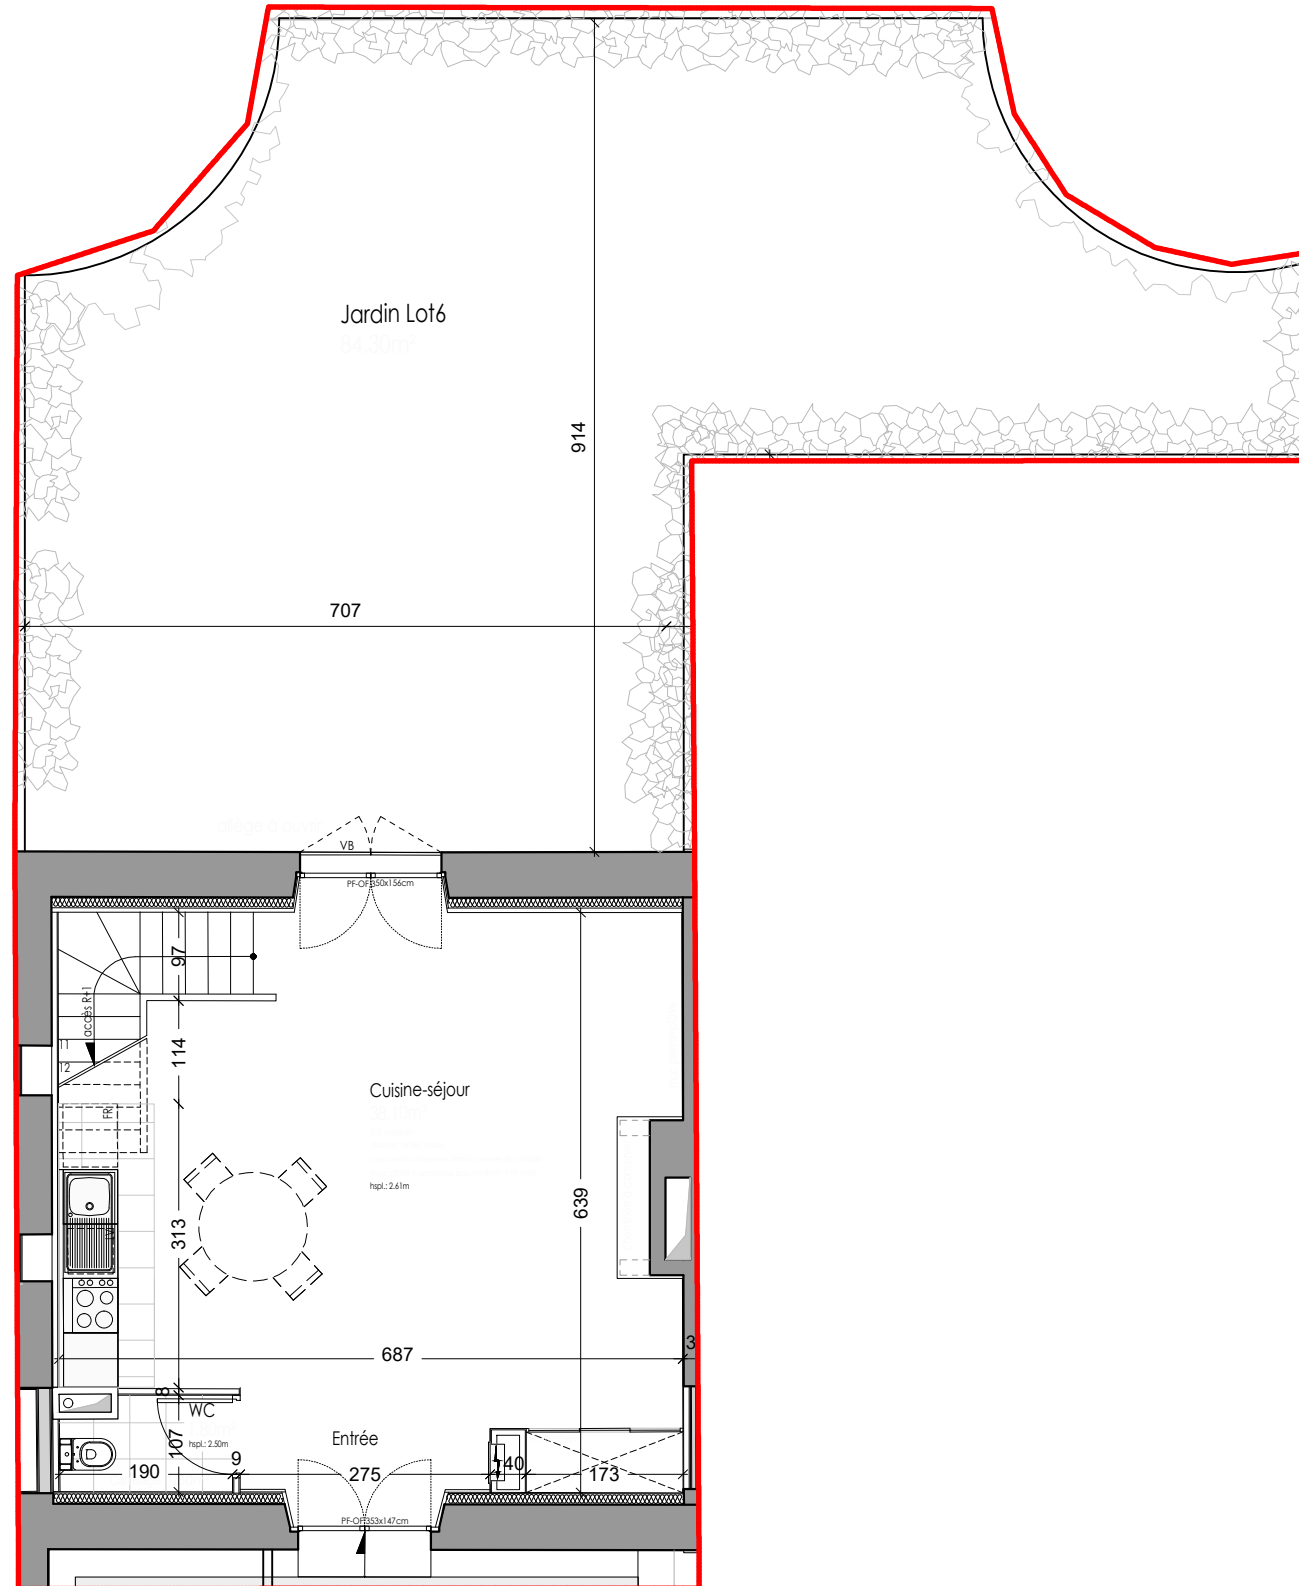

RDC

TABEAU DE SURFACES

SURFACES EXISTANTES

Surfaces Carrez **92m²**


SURFACES HABITABLES PROJETEES

Cuisine - Séjour	38.10m ²
WC	1.80m ²
Salle de bain	5.50m ²
Chambre 1	15.00m ²
Chambre 2	13.95m ²
Dégagement	2.50m ²

TOTAL 76.85m²

Jardin 84.30m²

Surfaces < 1.80m

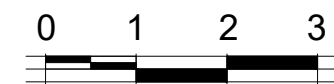

Echelle : 1/100



Le présent projet exprime les dispositions générales du lot. Les cotes dépendent du choix final du propriétaire concernant l'aménagement de celui-ci. Ces cotes, et donc les surfaces, sont indicatives et sujettes à modification en fonction notamment des nécessités techniques, des vérifications des relevés des existants en cours de chantier, et de l'avis et demandes des services de l'urbanisme, des services de la DRAC et de l'Architecte des Bâtiments de France.