

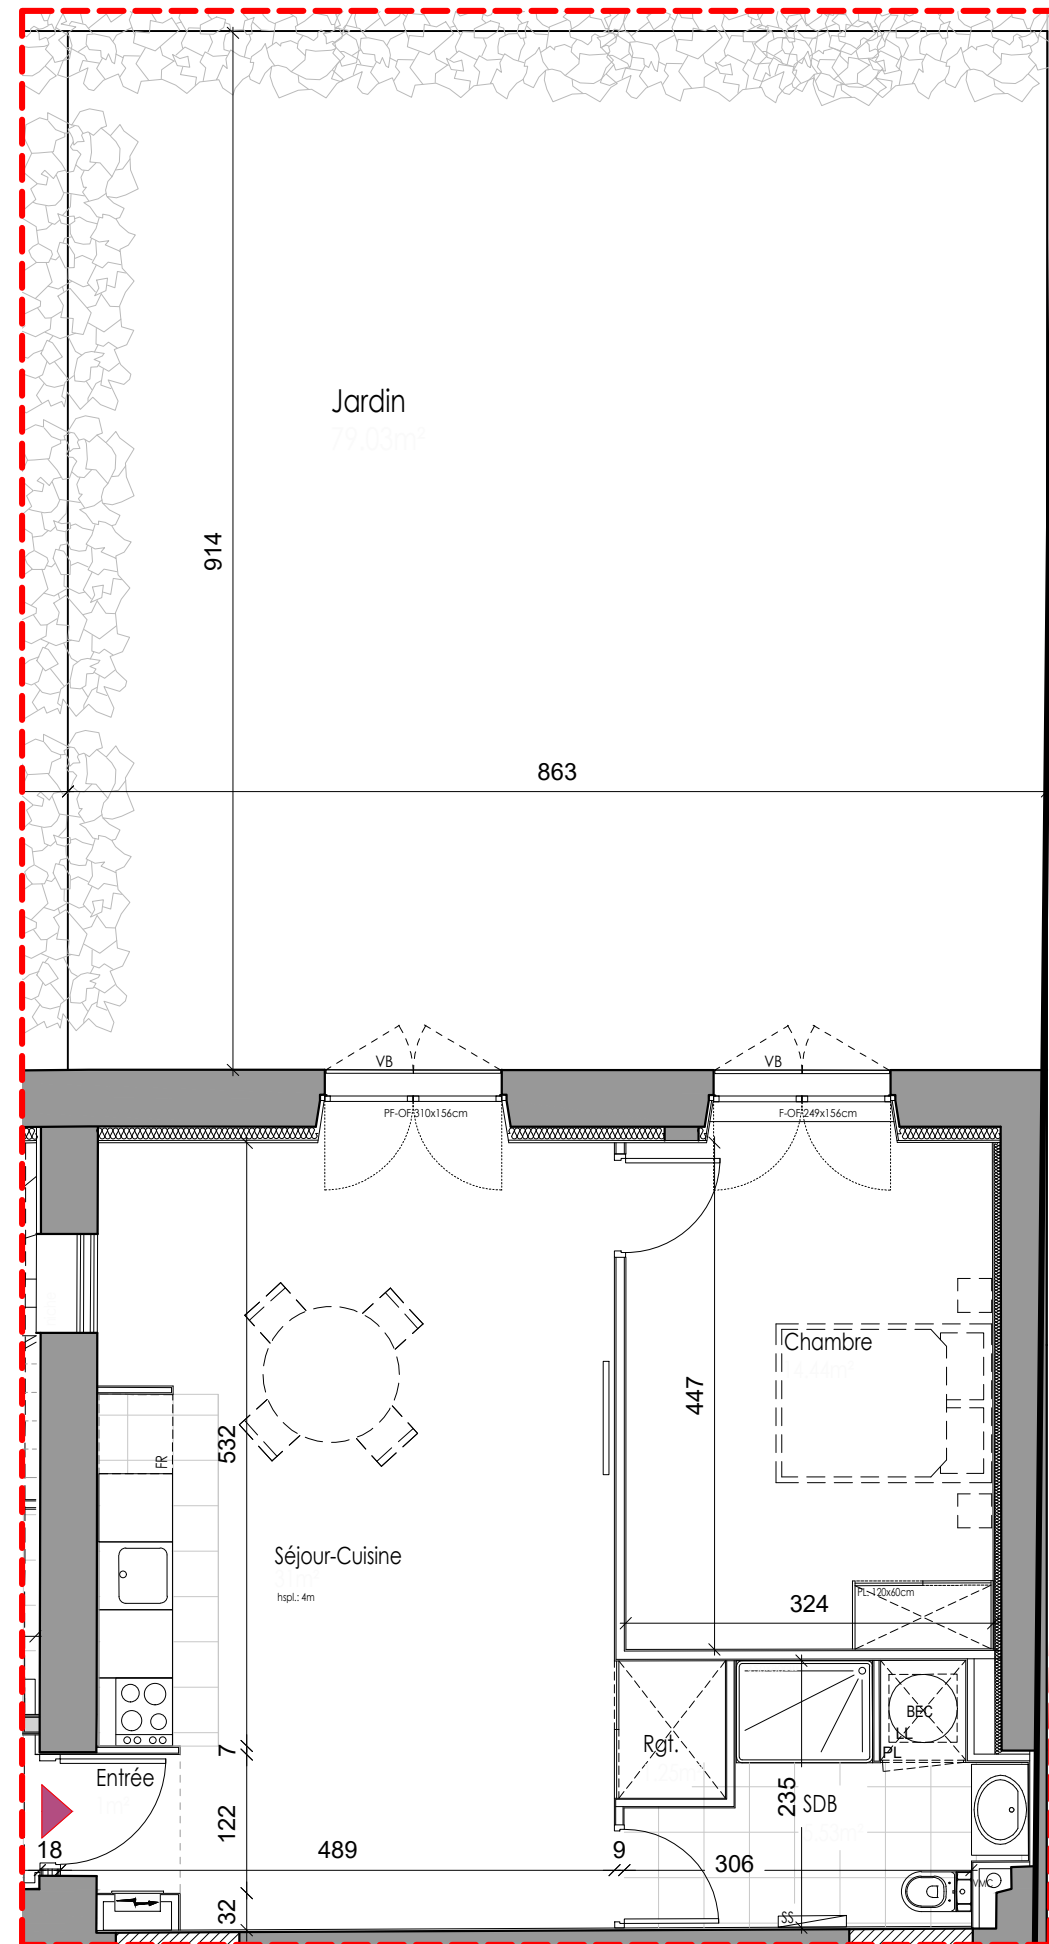


Légende :

- PF : Porte fenêtre
- F : Fenêtre
- AP Allège pleine
- GC : Garde-corps
- Hsp : Hauteur sous plafond
- Hspo : Hauteur sous poutre
- PL : Placard
- ETEL : Espace Technique Electrique du Logement
- SS : Sèche serviette
- VB : Volet bois
- LL : Lave linge
- LV : Lave vaisselle
- FR : Frigo
- BEC : Ballon Eau chaude sanitaire
- : Hsp < 180cm

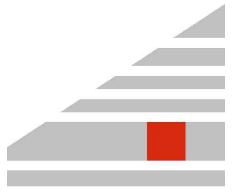

RDC

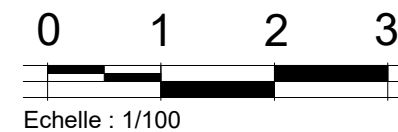

Daurel & Associés

CHATEAU BON AIR
81bis CHEMIN BON AIR - MERIGNAC
Projet de restauration - indice A

LOGIS / Lot.9 - typeT2

PLAN DE SITUATION Niveau RDC

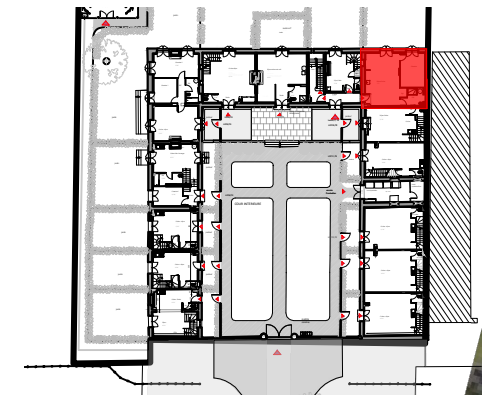


TABLEAU DE SURFACES

SURFACES EXISTANTES

Surfaces Carrez **53m²**

SURFACES HABITABLES PROJETEES

Entrée	1.00m²
Séjour- Cuisine	31.00m²
Salle d'eau	5.53m²
Chambre	14.44m²
Rangement	1.25m²

TOTAL 53.22m²

Jardin 79.74m²

Surfaces < 1.80m

Le présent projet exprime les dispositions générales du lot. Les cotes dépendent du choix final du propriétaire concernant l'aménagement de celui-ci. Ces cotes, et donc les surfaces, sont indicatives et sujettes à modification en fonction notamment des nécessités techniques, des vérifications des relevés des existants en cours de chantier, et de l'avis et demandes des services de l'urbanisme, des services de la DRAC et de l'Architecte des Bâtiments de France.