



C2-402

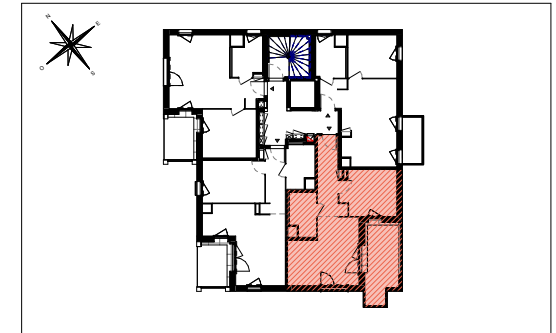

LES ALLEES D'ANITA

RUE DES CALVAIRES - 44800 SAINT-HERBLAIN

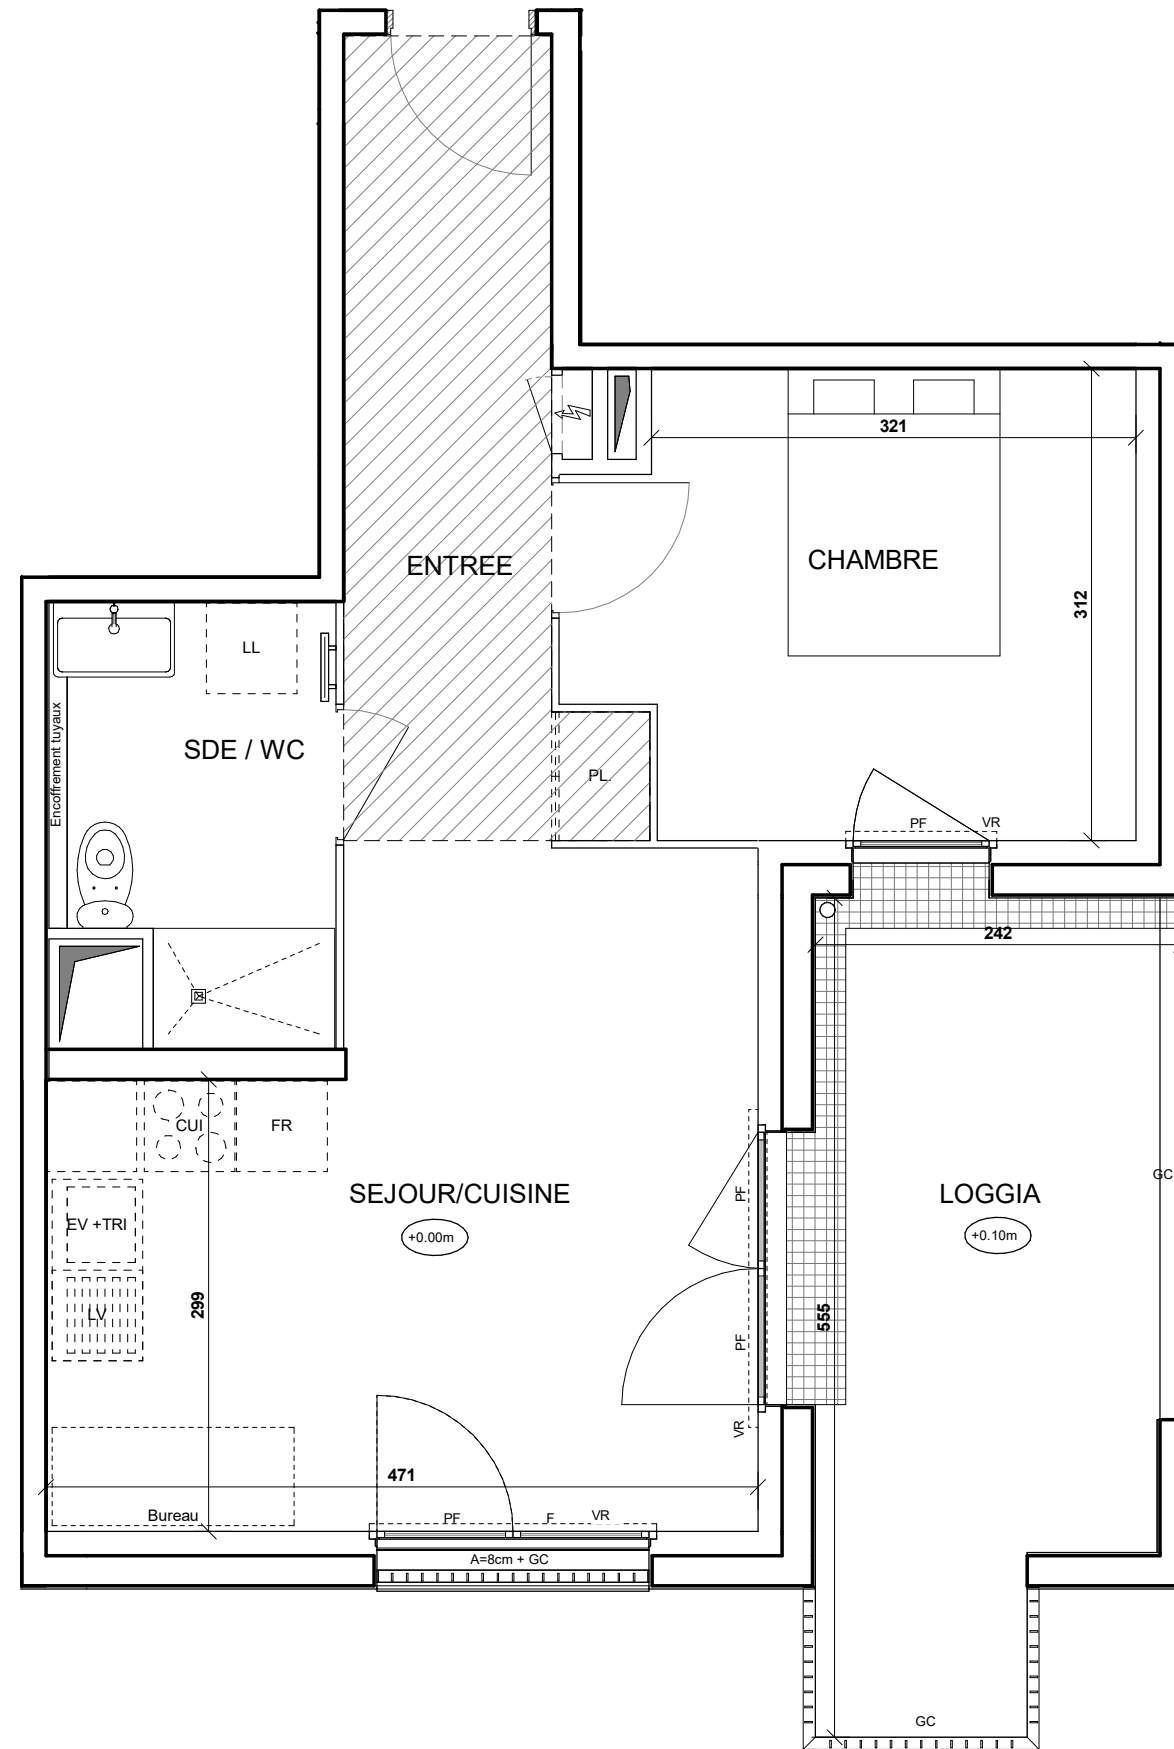

HALL C2

Appartement de 2 pièces
n° C2-402 au 4e étage

ENTREE	7.88 m ²
SEJOUR/CUISINE	18.33 m ²
CHAMBRE	10.89 m ²
SALLE D'EAU / WC	4.81 m ²
SURFACE TOTALE HABITABLE	41.91 m²
LOGGIA	11.55 m ²
SURFACE TOTALE PRIVATIVE	53.95 m²

LEGENDE

	CLOISON DÉMONTABLE		RETOMBÉE DE POUTRE
F	CHASSIS FIXE	CUJ	BLOC CUISSON
OB	OSCILLO-BATTANT	FR	RÉFRIGÉRATEUR
PF	PORTE FENETRE	LC	LINÉAIRE COMPLÉMENTAIRE (EXIGENCE NF HABITAT)
CC	CHASSIS COULISSANTS	PL	EMPLACEMENT PLACARD
AV	ALLÈGE VITRÉE	A	ALLÈGE MACONNÉE
LL	LAVE-LINGE	VR	VOLET ROULANT
LV	LAVE-VAISSELLE	VR E	VOLET ROULANT ELEC.
EV	EVIER	GC	GARDE-CORPS
MP	MODULE PACK (SI PACK OU PAL EN OPTION)		ESPACE TECH. ELEC. DU LOGEMENT
BEC	BALLON D'EAU CHAUDE		SÈCHE-SERV.
	SOFFITE		FAÏENCE

Hauteur sous plafond des pièces principales sauf mention particulière : 2.50m

Echelle		Date	23/09/2024	Indice: 2
---------	--	------	------------	-----------