



LES ALLEES D'ANITA


RUE DES CALVAIRES - 44800 SAINT-HERBLAIN



HALL B

Appartement de 3 pièces
n° B-402 au 4e étage

ENTREE	7.89 m ²
SEJOUR/CUISINE	27.50 m ²
CHAMBRE 1	13.83 m ²
CHAMBRE 2	9.51 m ²
SDB	4.78 m ²
WC	1.82 m ²
SURFACE TOTALE HABITABLE	65.33 m²
LOGGIA	7.17 m ²
SURFACE TOTALE PRIVATIVE	72.50 m²

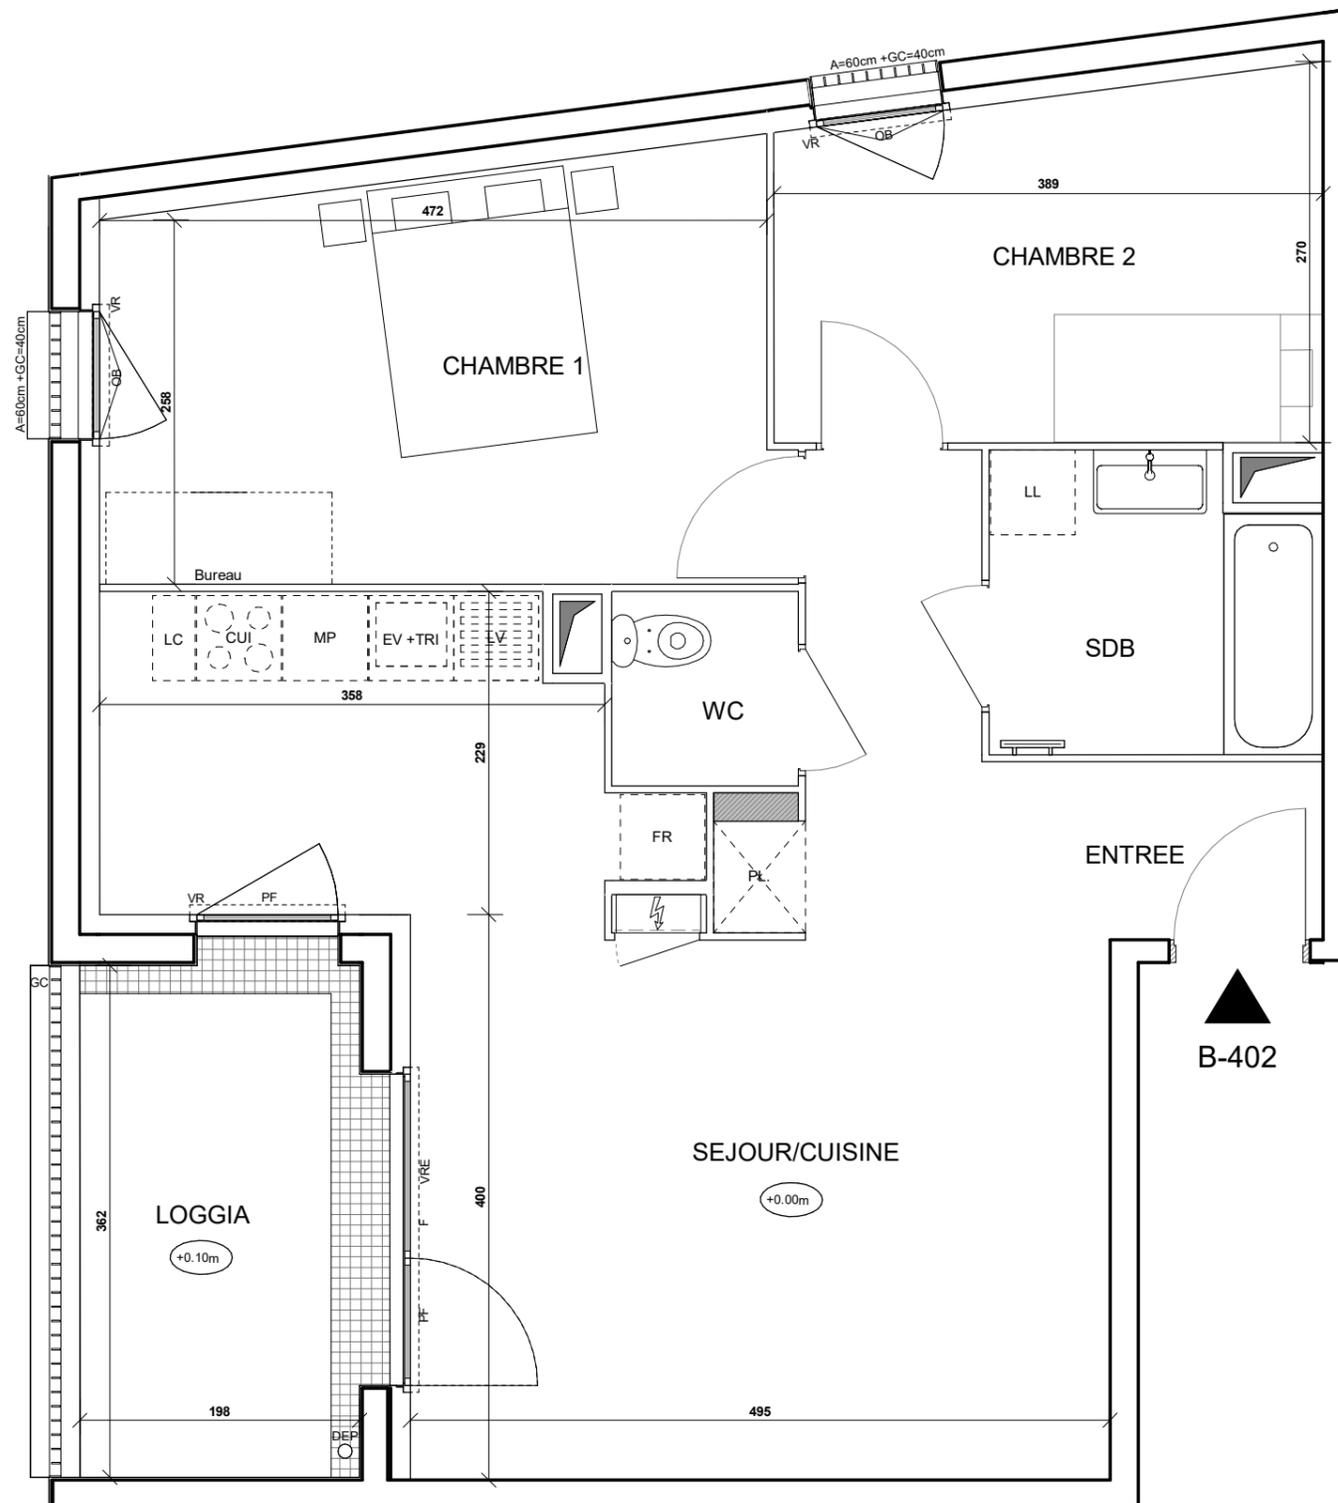

B-402

LEGENDE

	CLOISON DÉMONTABLE		RETOMBÉE DE POUTRE
F	CHASSIS FIXE	CUI	BLOC CUISSON
OB	OSCILLO-BATTANT	FR	RÉFRIGÉRATEUR
PF	PORTE FENETRE	LC	LINÉAIRE COMPLÉMENTAIRE (EXIGENCE NF HABITAT)
CC	CHASSIS COULISSANTS	PL	EMPLACEMENT PLACARD
AV	ALLÈGE VITRÉE	A	ALLÈGE MACONNÉE
LL	LAVE-LINGE	VR	VOLET ROULANT
LV	LAVE-VAISSELLE	VRE	VOLET ROULANT ELEC.
EV	EVIER	GC	GARDE-CORPS
MP	MODULE PACK (SI PACK OU PAL EN OPTION)		ESPACE TECH. ELEC. DU LOGEMENT
BEC	BALLON D'EAU CHAUDE		SÈCHE-SERV.
	SOFFITE		FAÏENCE

Hauteur sous plafond des pièces principales sauf mention particulière : 2.50m

Echelle		Date	12/09/2024	Indice	2
---------	--	------	------------	--------	---