



# L'OREE BISSY

246 AVENUE GENERAL CARTIER  
73000 CHAMBERY

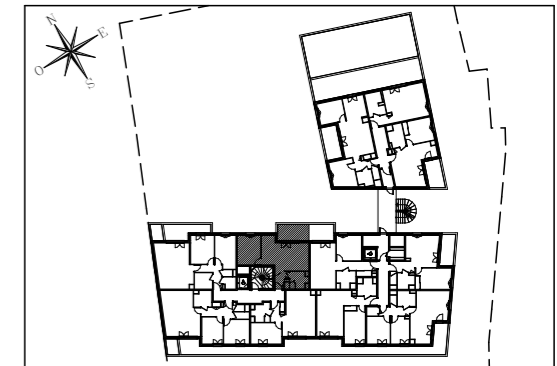

## Hall Astrée Appartement de 2 pièces n°A31 au 3ème étage

ENTREE	4,30 m <sup>2</sup>
SEJOUR / CUISINE	23,80 m <sup>2</sup>
SALLE D'EAU / WC	5,05 m <sup>2</sup>
CHAMBRE	12,15 m <sup>2</sup>
<b>SURFACE TOTALE HABITABLE</b>	<b>45,30 m<sup>2</sup></b>
BALCON	8,05 m <sup>2</sup>
<b>SURFACE TOTALE PRIVATIVE</b>	<b>53,35 m<sup>2</sup></b>

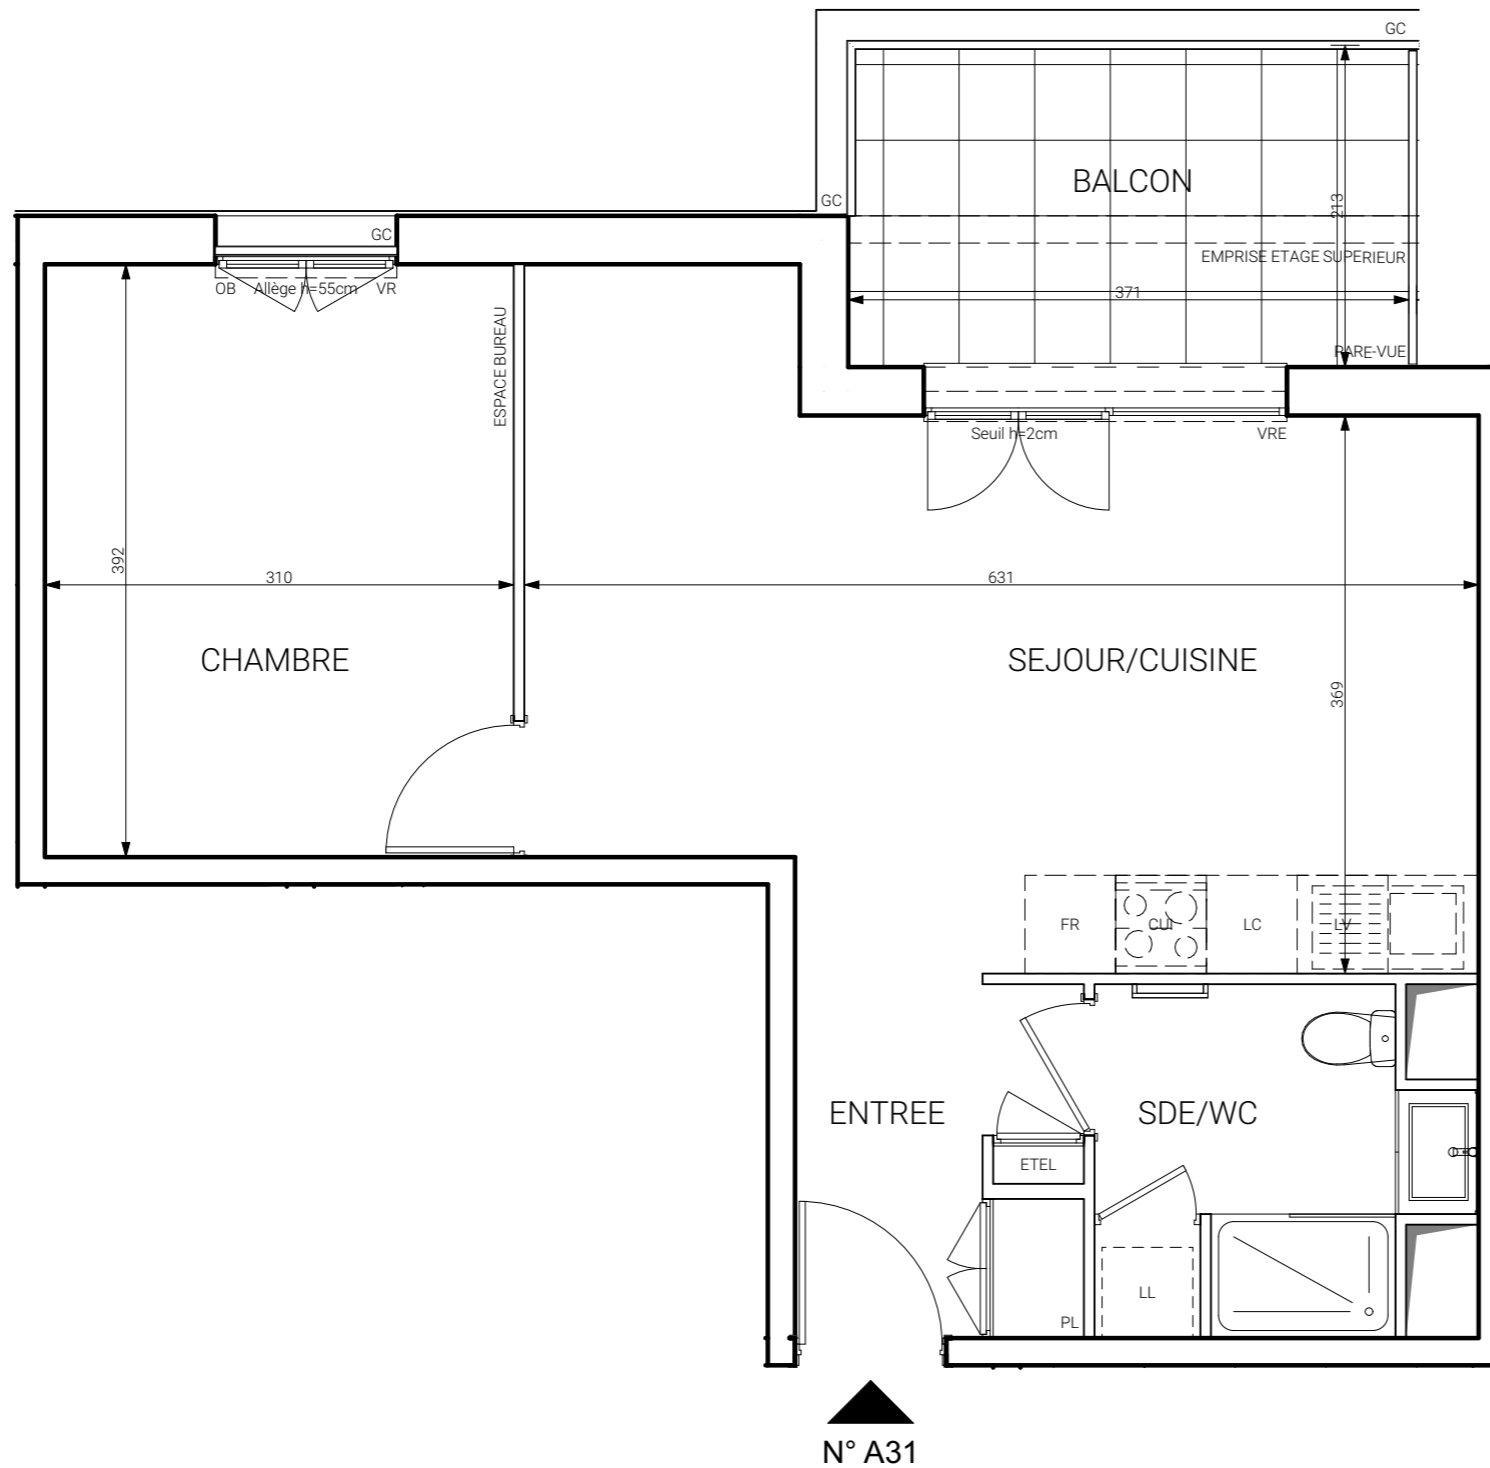

Logement non compatible avec les packs "Prêt à Vivre"

LEGENDE			
LL	LAVE-LINGE	CUI	BLOC CUISSON
LV	LAVE-VAISSELLE	F	REFRIGERATEUR
TRI	TRI SELECTIF	LC	LINEAIRE COMPLEMENT. (EXIGENCE NF HABITAT)
MP	MODULE PACK (SI PACK PAV OU PALACHETE EN SUPPLEMENT)	LIMITE SUP. DES TRAPPES DE VISITES DES CUISINES < 75CM DU SOL FINI	
AV	ALLEGE VITREE	VRE	VOLET ROULANT ELECTRIQUE
GC	GARDE-CORPS	VR	VOLET ROULANT
OB	OSCILLO-BATTANT	ETEL	ESPACE TECH. ELEC. DU LOGEMENT
	SOFFITE		SECHE-SERV.
	RETOMBEE DE POUTRE		

Hauteur sous plafond des pièces principales sauf mention particulière : 2,50 m

Echelle		Date	05/06/2023	Indice : 0
---------	--	------	------------	------------