


# L'OREE BISSY

246 AVENUE GENERAL CARTIER  
73000 CHAMBERY



## Hall Boviste

Appartement de 3 pièces  
n°B52 au 5ème étage

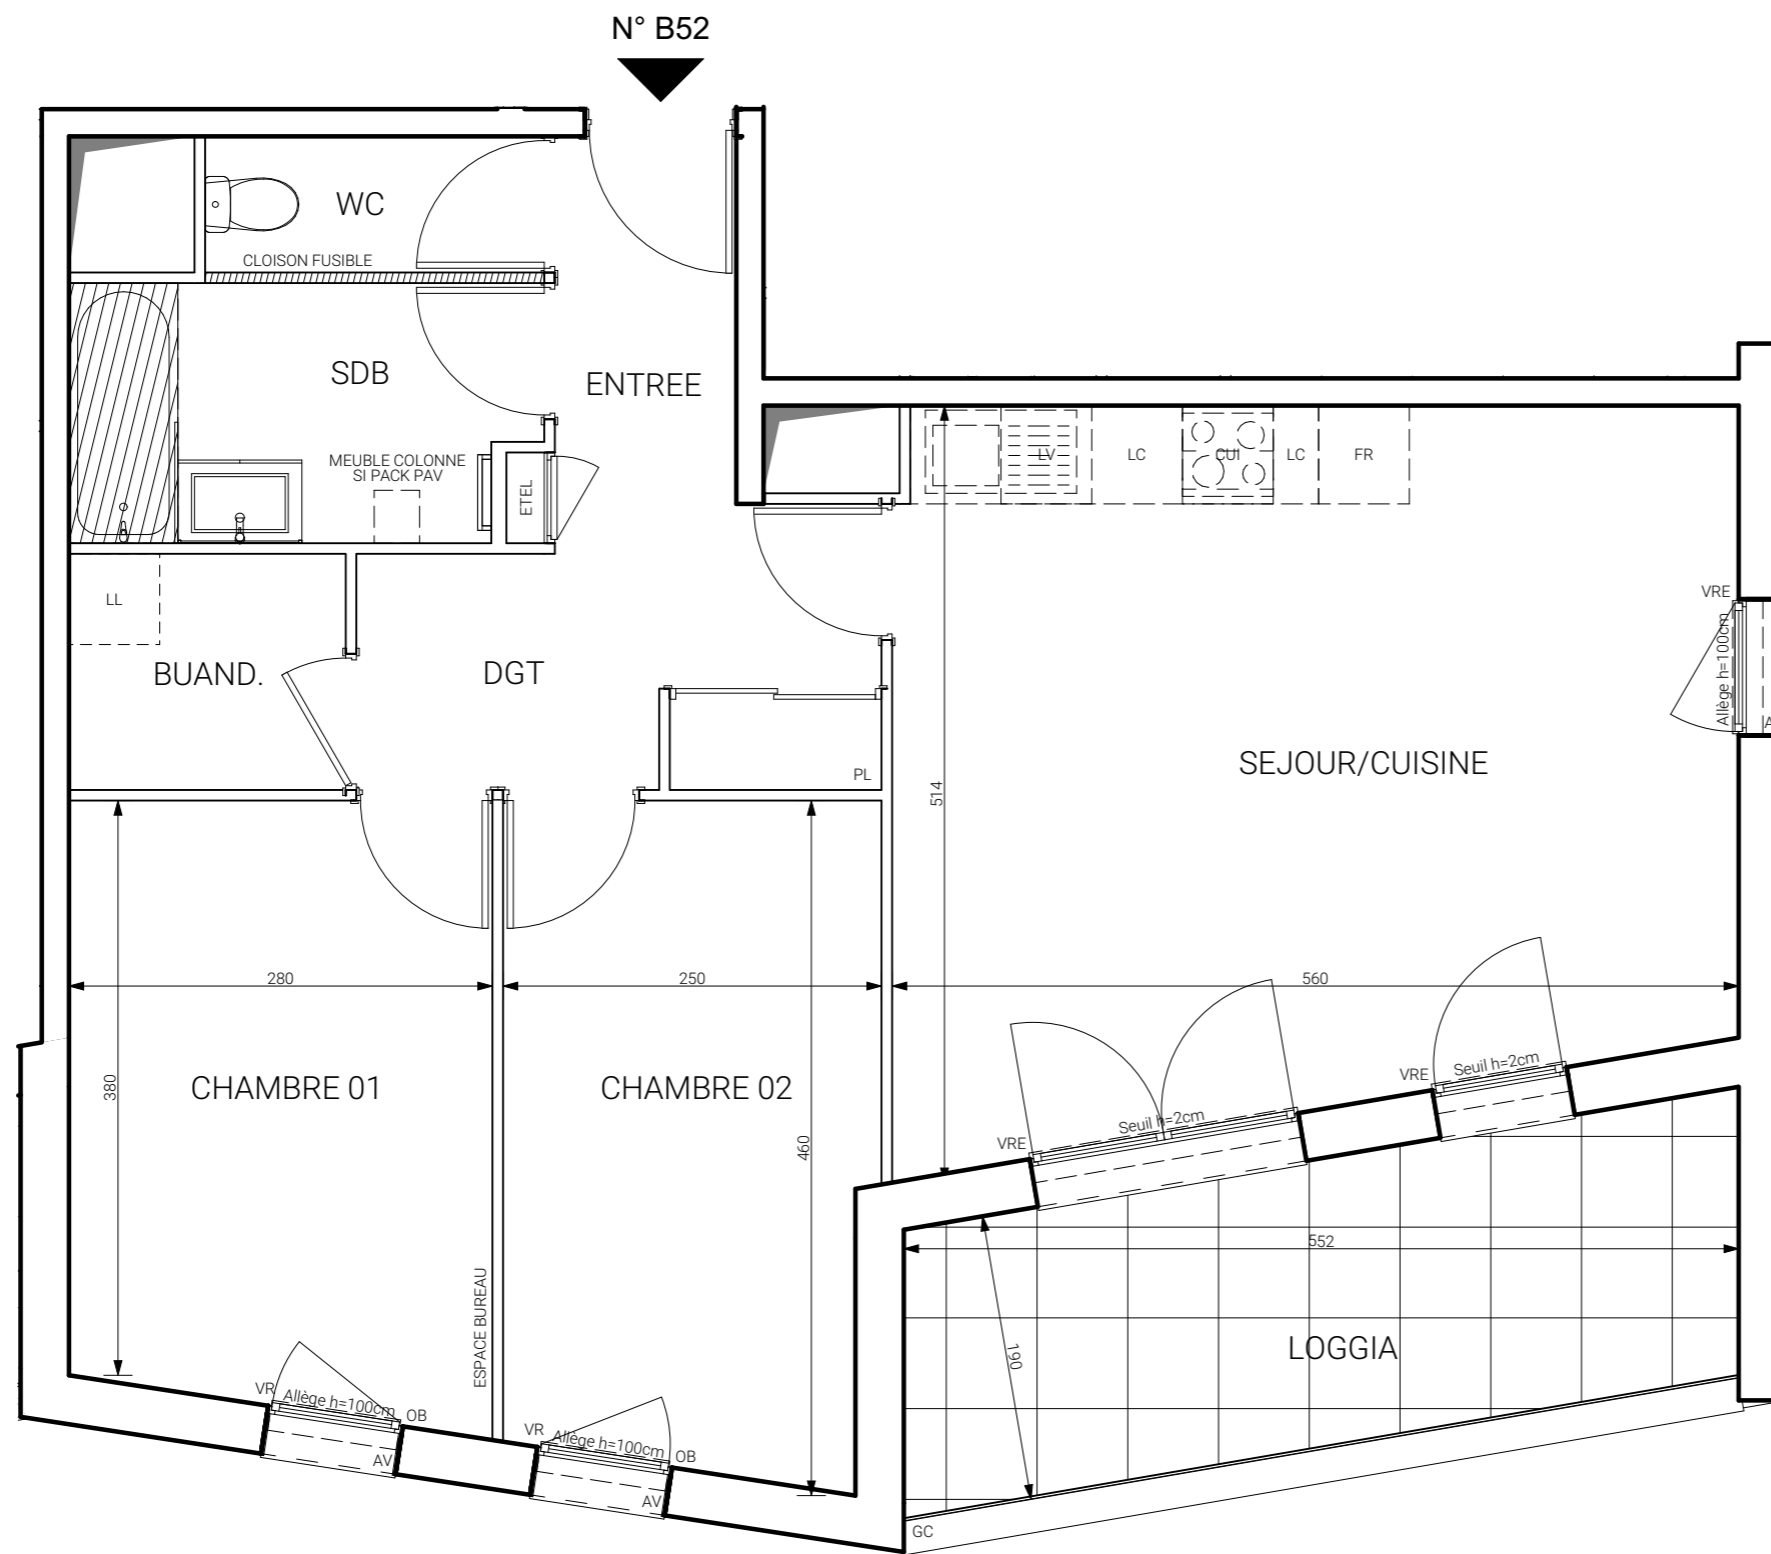

ENTREE	2,90 m <sup>2</sup>
SEJOUR / CUISINE	26,00 m <sup>2</sup>
SALLE DE BAIN	5,15 m <sup>2</sup>
WC	2,00 m <sup>2</sup>
DEGAGEMENT	6,20 m <sup>2</sup>
BUANDERIE	2,85 m <sup>2</sup>
CHAMBRE 01	11,25 m <sup>2</sup>
CHAMBRE 02	10,75 m <sup>2</sup>
<b>SURFACE TOTALE HABITABLE</b>	<b>67,10 m<sup>2</sup></b>
LOGGIA	11,20 m <sup>2</sup>
<b>SURFACE TOTALE PRIVATIVE</b>	<b>78,30 m<sup>2</sup></b>

LEGENDE			
LL	LAVE-LINGE	CUI	BLOC CUISSON
LV	LAVE-VAISSELLE	F	REFRIGERATEUR
TRI	TRI SELECTIF	LC	LINEAIRE COMPLEMENT. (EXIGENCE NF HABITAT)
MP	MODULE PACK (SI PACK PAV OU PALACHETE EN SUPPLEMENT)		LIMITE SUP. DES TRAPPES DE VISITES DES CUISINES < 75CM DU SOL FINI
AV	ALLEGE VITREE	VRE	VOLET ROULANT ELECTRIQUE
GC	GARDE-CORPS	VR	VOLET ROULANT
OB	OSCILLO-BATTANT	ETEL	ESPACE TECH. ELEC. DU LOGEMENT
	SOFFITE		SECHE-SERV.
	RETOMBEE DE POUTRE		

Hauteur sous plafond des pièces principales sauf mention particulière : 2,50 m

Echelle		Date	05/06/2023	Indice : 0
---------	--	------	------------	------------