


# L'OREE BISSY


246 AVENUE GENERAL CARTIER  
73000 CHAMBERY

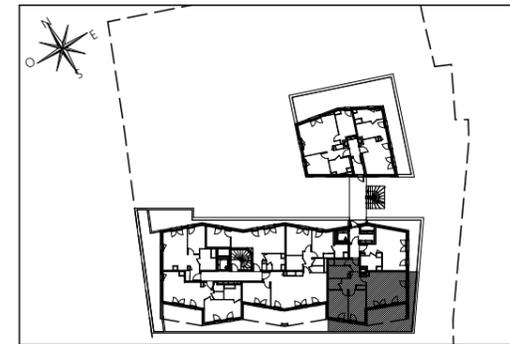

## Hall Boviste

Appartement de 3 pièces  
n°B42 au 4ème étage

ENTREE	3,05 m <sup>2</sup>
SEJOUR / CUISINE	25,95 m <sup>2</sup>
SALLE DE BAIN	5,15 m <sup>2</sup>
WC	2,05 m <sup>2</sup>
DEGAGEMENT	6,25 m <sup>2</sup>
BUANDERIE	2,95 m <sup>2</sup>
CHAMBRE 01	11,45 m <sup>2</sup>
CHAMBRE 02	10,85 m <sup>2</sup>
<b>SURFACE TOTALE HABITABLE</b>	<b>67,70 m<sup>2</sup></b>
TERRASSE	34,70 m <sup>2</sup>
<b>SURFACE TOTALE PRIVATIVE</b>	<b>102,40 m<sup>2</sup></b>

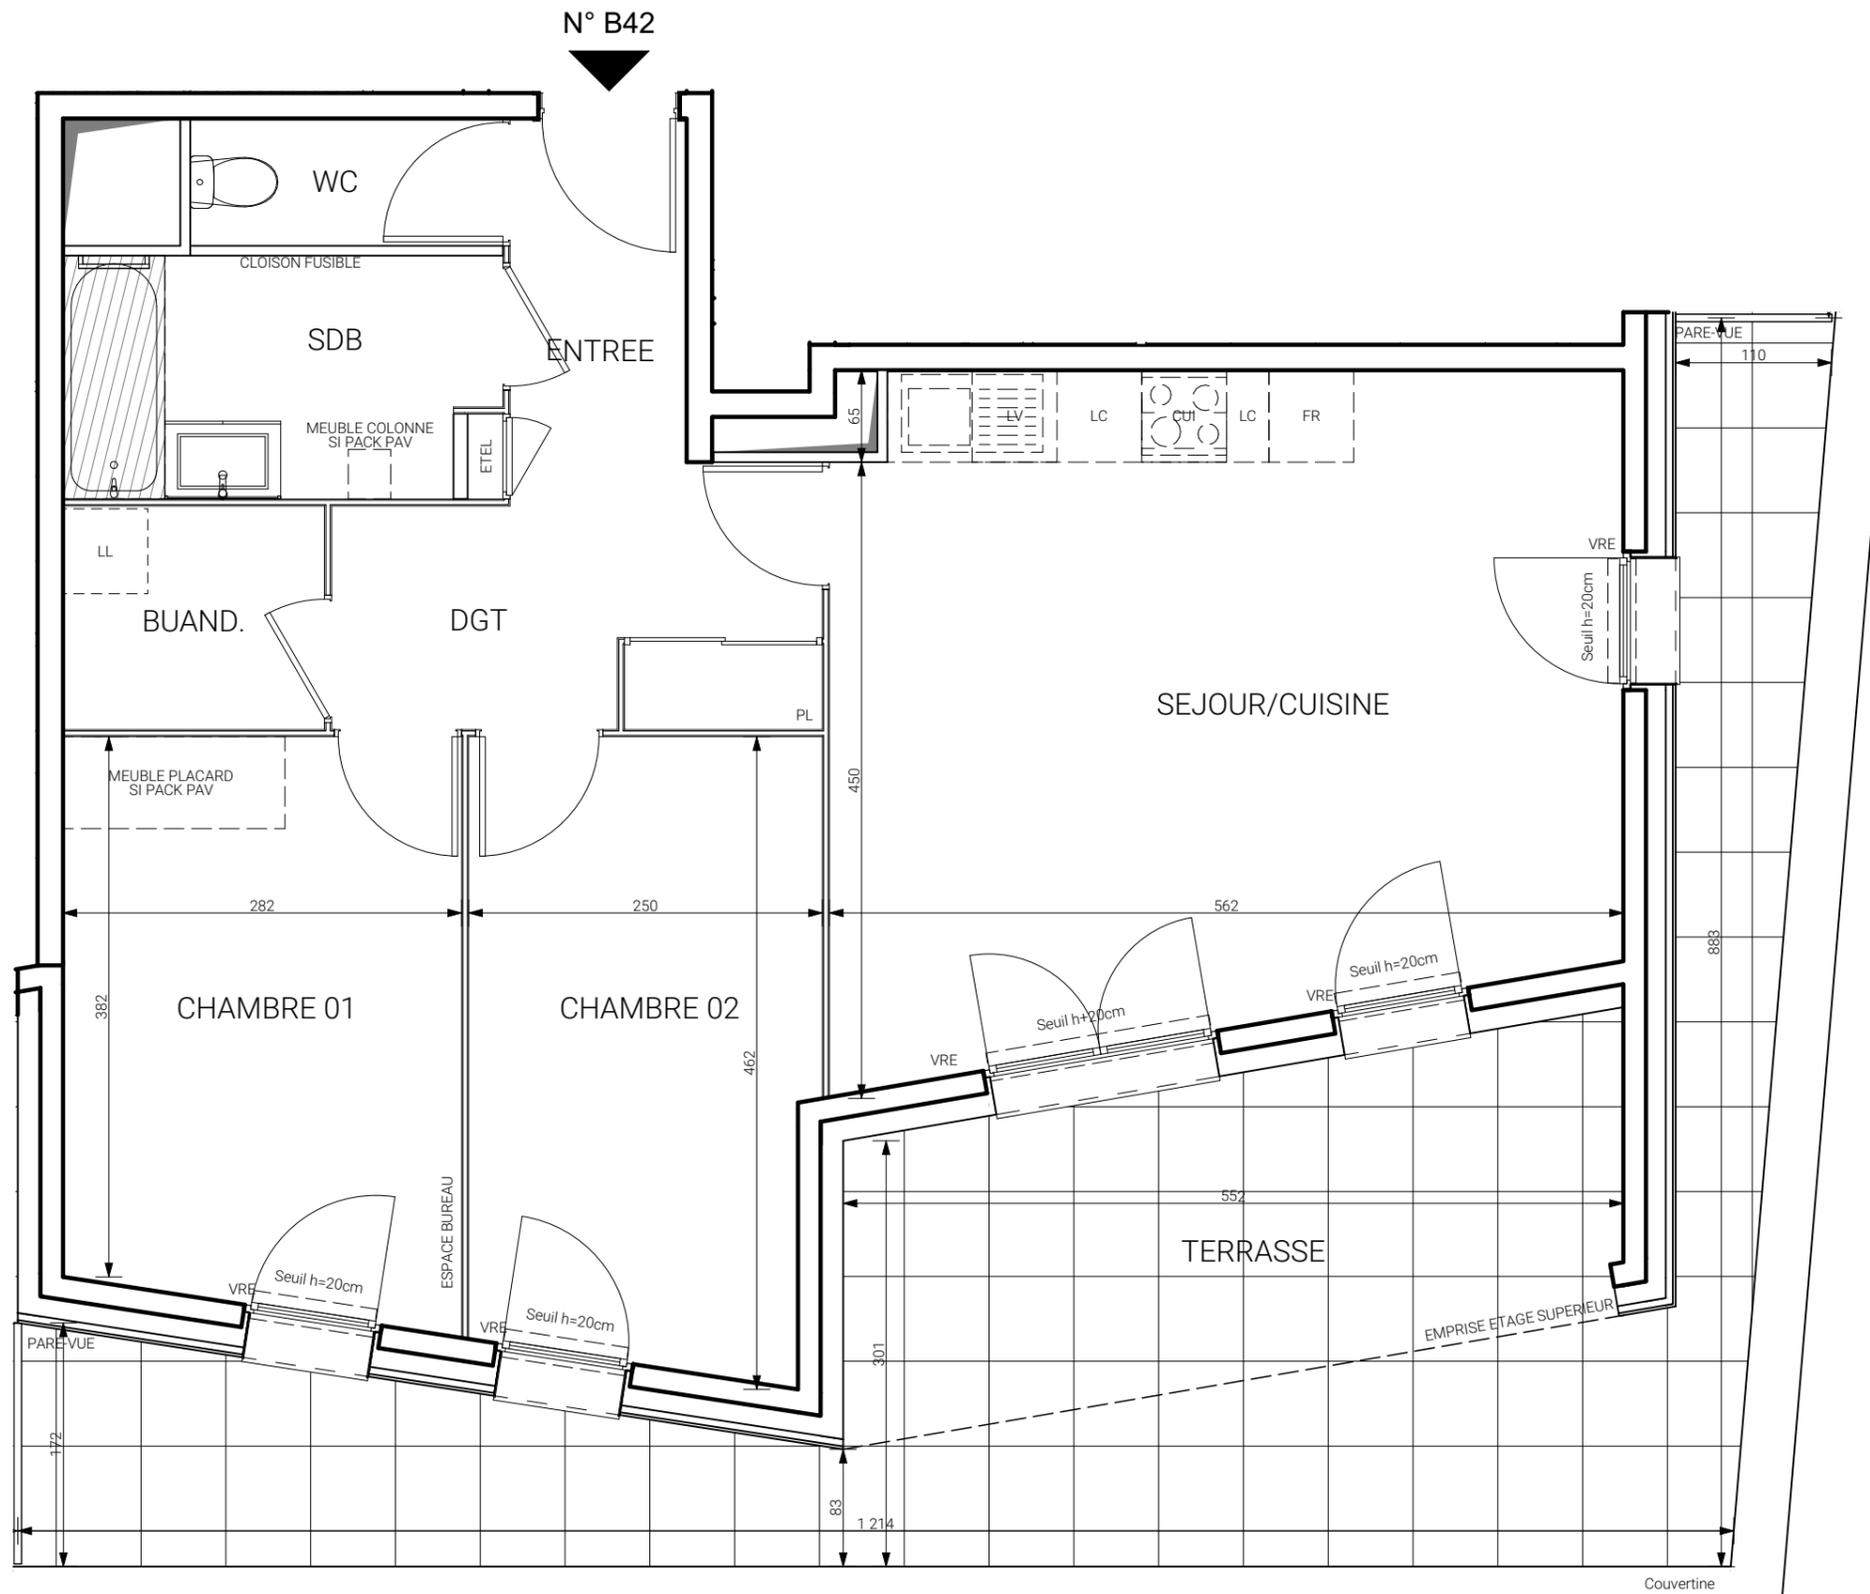

LEGENDE			
LL	LAVE-LINGE	CUI	BLOC CUISSON
LV	LAVE-VAISSELLE	F	REFRIGERATEUR
TRI	TRI SELECTIF	LC	LINEAIRE COMPLEMENT. (EXIGENCE NF HABITAT)
MP	MODULE PACK (SI PACK PAV OU PALACHETE EN SUPPLEMENT)	LIMITE SUP. DES TRAPPES DE VISITES DES CUISINES < 75CM DU SOL FINI	
AV	ALLEGE VITREE	VRE	VOLET ROULANT ELECTRIQUE
GC	GARDE-CORPS	VR	VOLET ROULANT
OB	OSCILLO-BATTANT	ETEL	ESPACE TECH. ELEC. DU LOGEMENT
	SOFFITE		SECHE-SERV.
	RETOMBEE DE POUTRE		

Hauteur sous plafond des pièces principales sauf mention particulière : 2,50 m

Echelle		Date	22/11/2024	Indice : 1
---------	--	------	------------	------------