



DEMEURE VICTORINE

7, RUE AMPERE
92800 - PUTEAUX

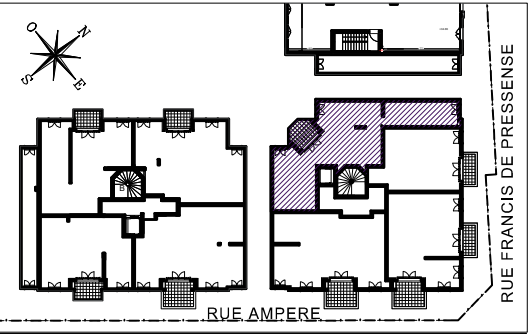

HALL ASSAM
Appartement de 4 pièces
n° 111 au 1er étage

ENTREE	5.00 m²
SEJOUR	23.15 m²
CUISINE	4.59 m²
CHAMBRE 1	11.40 m²
CHAMBRE 2	10.61 m²
CHAMBRE 3	10.71 m²
SALLE DE BAINS	5.75 m²
SALLE D'EAU	2.96 m²
WC	1.34 m²
BUANDERIE	1.92 m²
DEGAGEMENT	4.97 m²
SURFACE TOTALE HABITABLE	82.40 m²
TERRASSE	6.22 m²
SURFACE TOTALE PRIVATIVE	88.62 m²

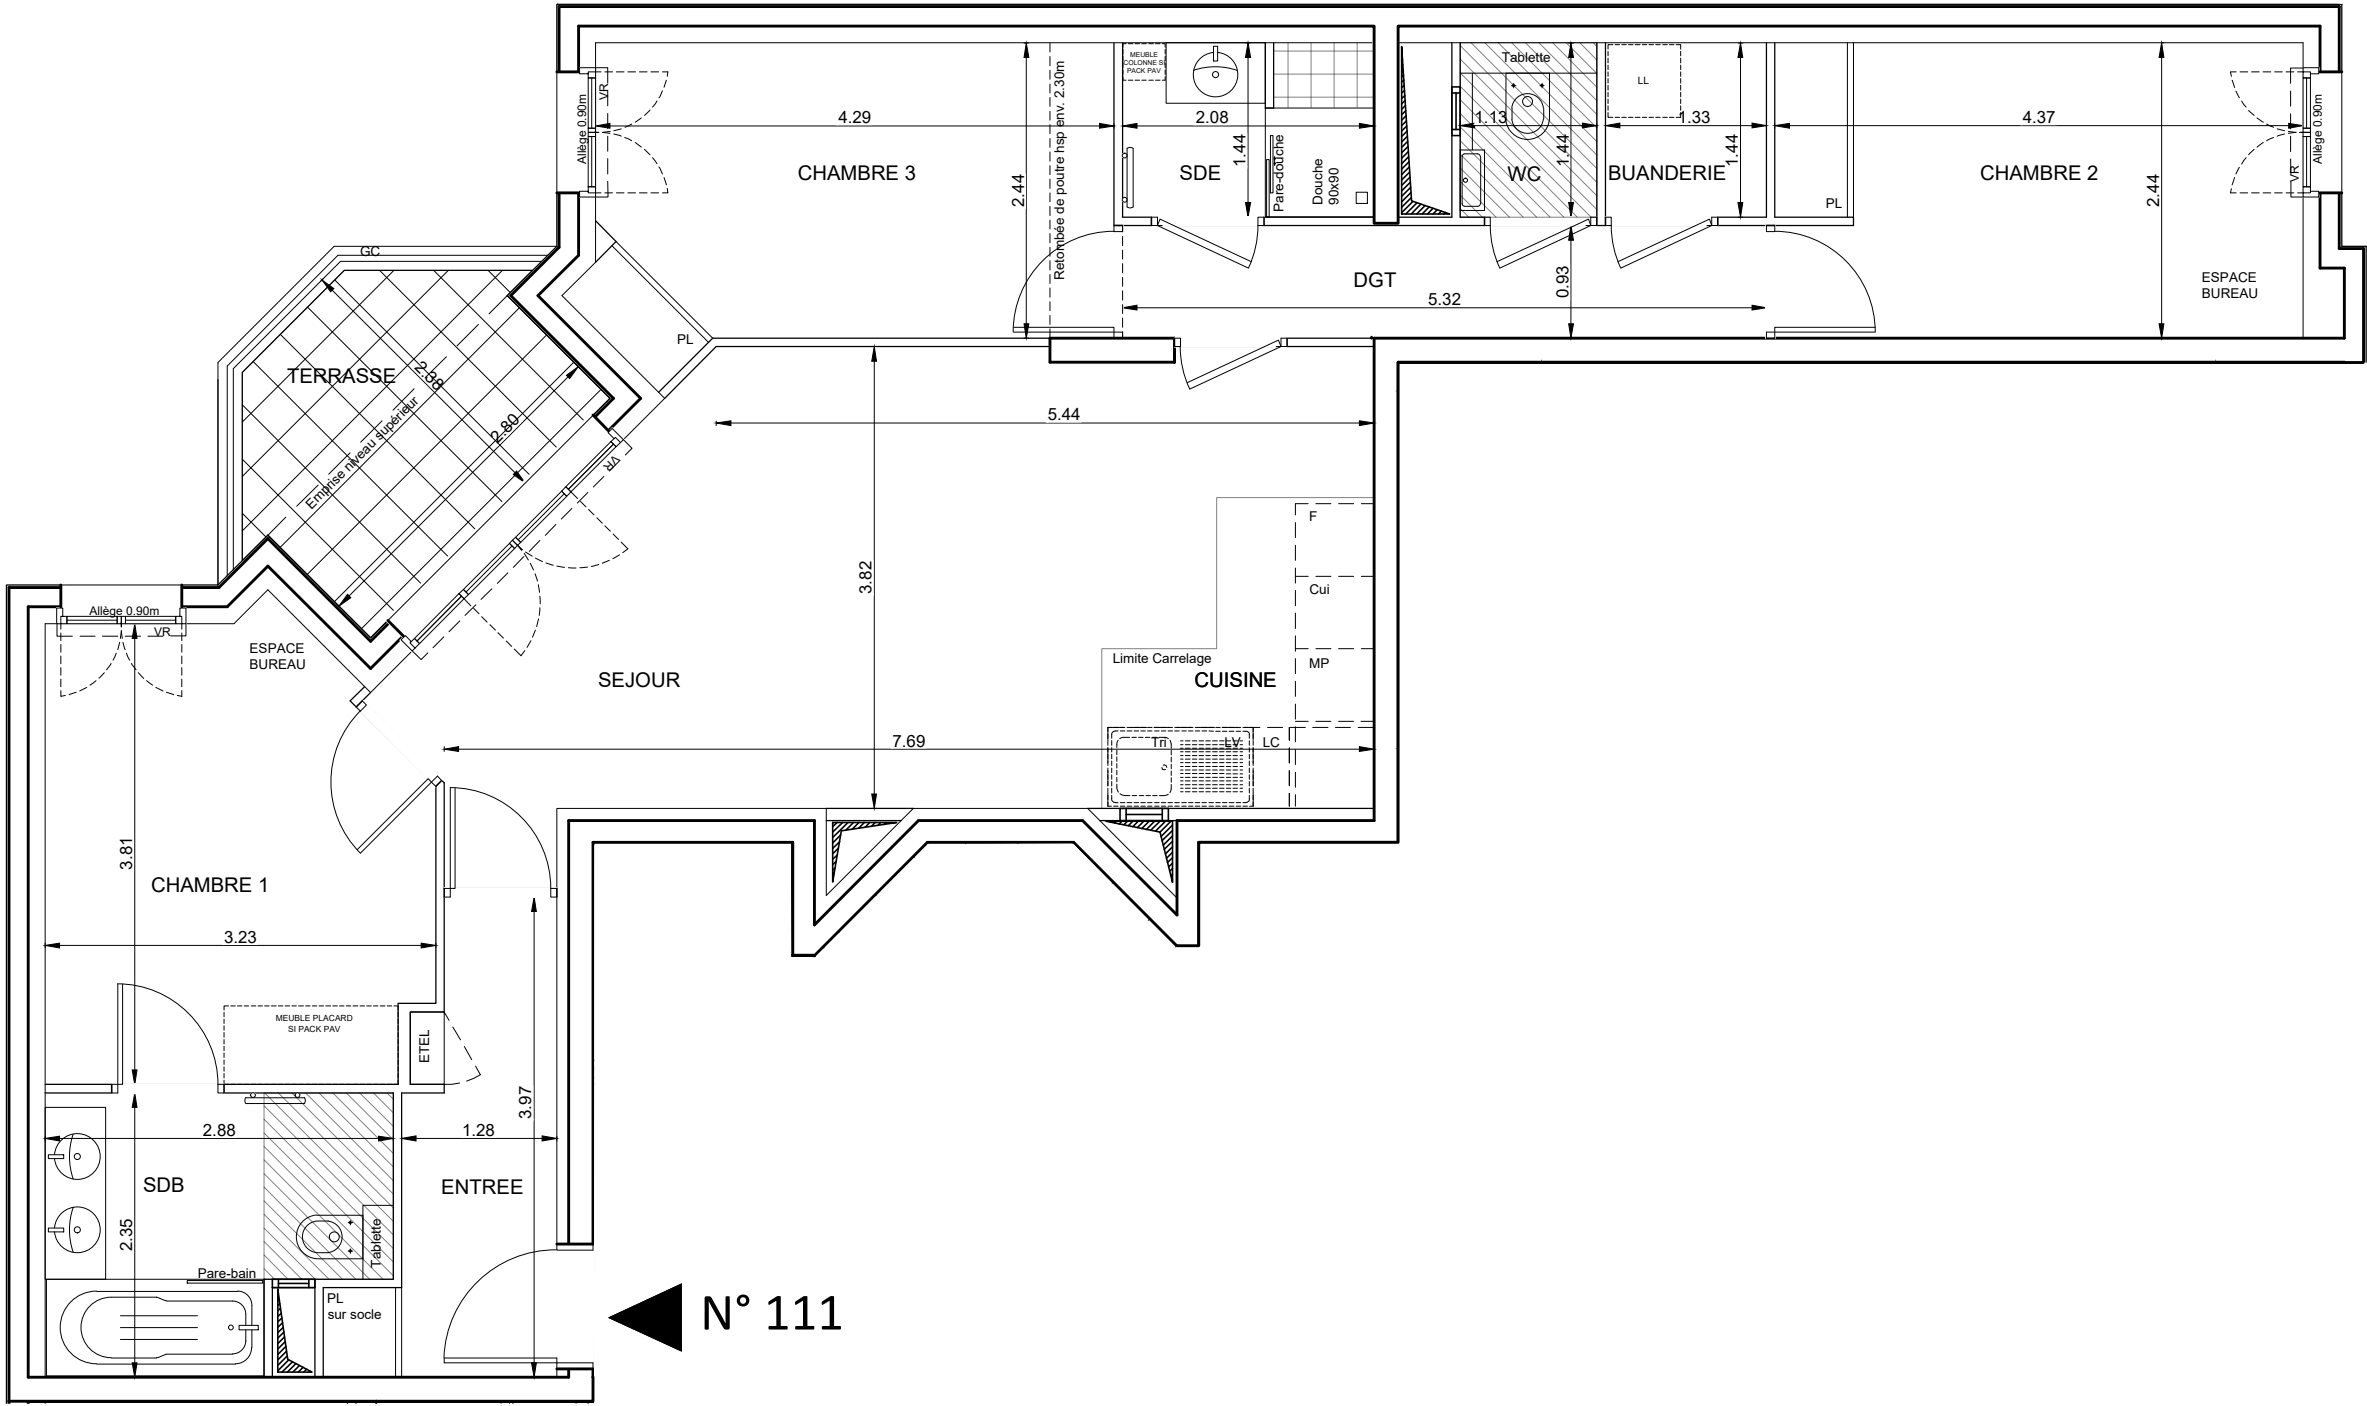

N° 111

LEGENDE			
	PRISE 16A COMMANDEE		APPLIQUE EXTERIEURE
	PRISE 16A		DETECTEUR ET AVERTISSEUR AUTONOME DE FUMEE (LE BET ELECTRICITE POURRA AJUSTER LA POSITION DU DAAF SI NECESSAIRE)
	PRISE ETANCHE		VIDEOPHONE
	TERMINAL 32A		PRISE RJ 45
	PRISE 20A SPECIALISEE (Four, Lave-vaisselle ou Lave-linge)		ETEL ESPACE TECHNIQUE ELECTRIQUE DU LOGT.
	PRISE 16A HAUTE		ROBINET DE PUISAGE
	PRISE 16A HAUTE MICRO-ONDES		BALLON D'EAU CHAUDE SUR PIED
	SORTIE DE FIL HOTTE		BALLON D'EAU CHAUDE SUSPENDU
	SORTIE DE FIL EN PLAFOND		
	SORTIE DE FIL EN APPLIQUE		SECHE-SERVIETTES
	LL LAVE LINGE		CUI BLOC CUISSON
	LV LAVE VAISSELLE		F REFRIGERATEUR
	MP MODULE PACK (SI PACK PAV OU PAL ACHETE EN SUPPLEMENT)		VR VOLET ROULANT
	AV ALLEGE VITREE		GC GARDE-CORPS
	RETOMBEE DE POUTRE		SOFFITE

Hauteur sous plafond des pièces principales sauf mention particulière : 2.50m

Echelle		Date	04.05.2023	Indice : 4
---------	--	------	------------	------------