



DEMEURE VICTORINE

7, RUE AMPERE
92800 - PUTEAUX

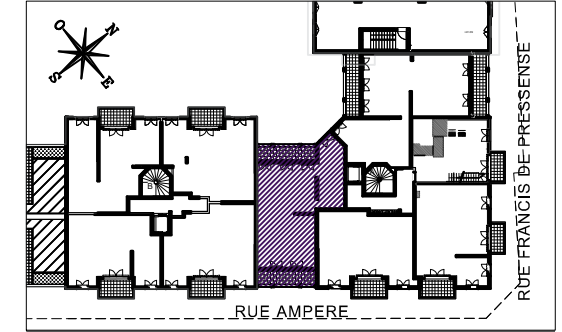

HALL ASSAM Appartement de 4 pièces n° 135 au 3ème étage

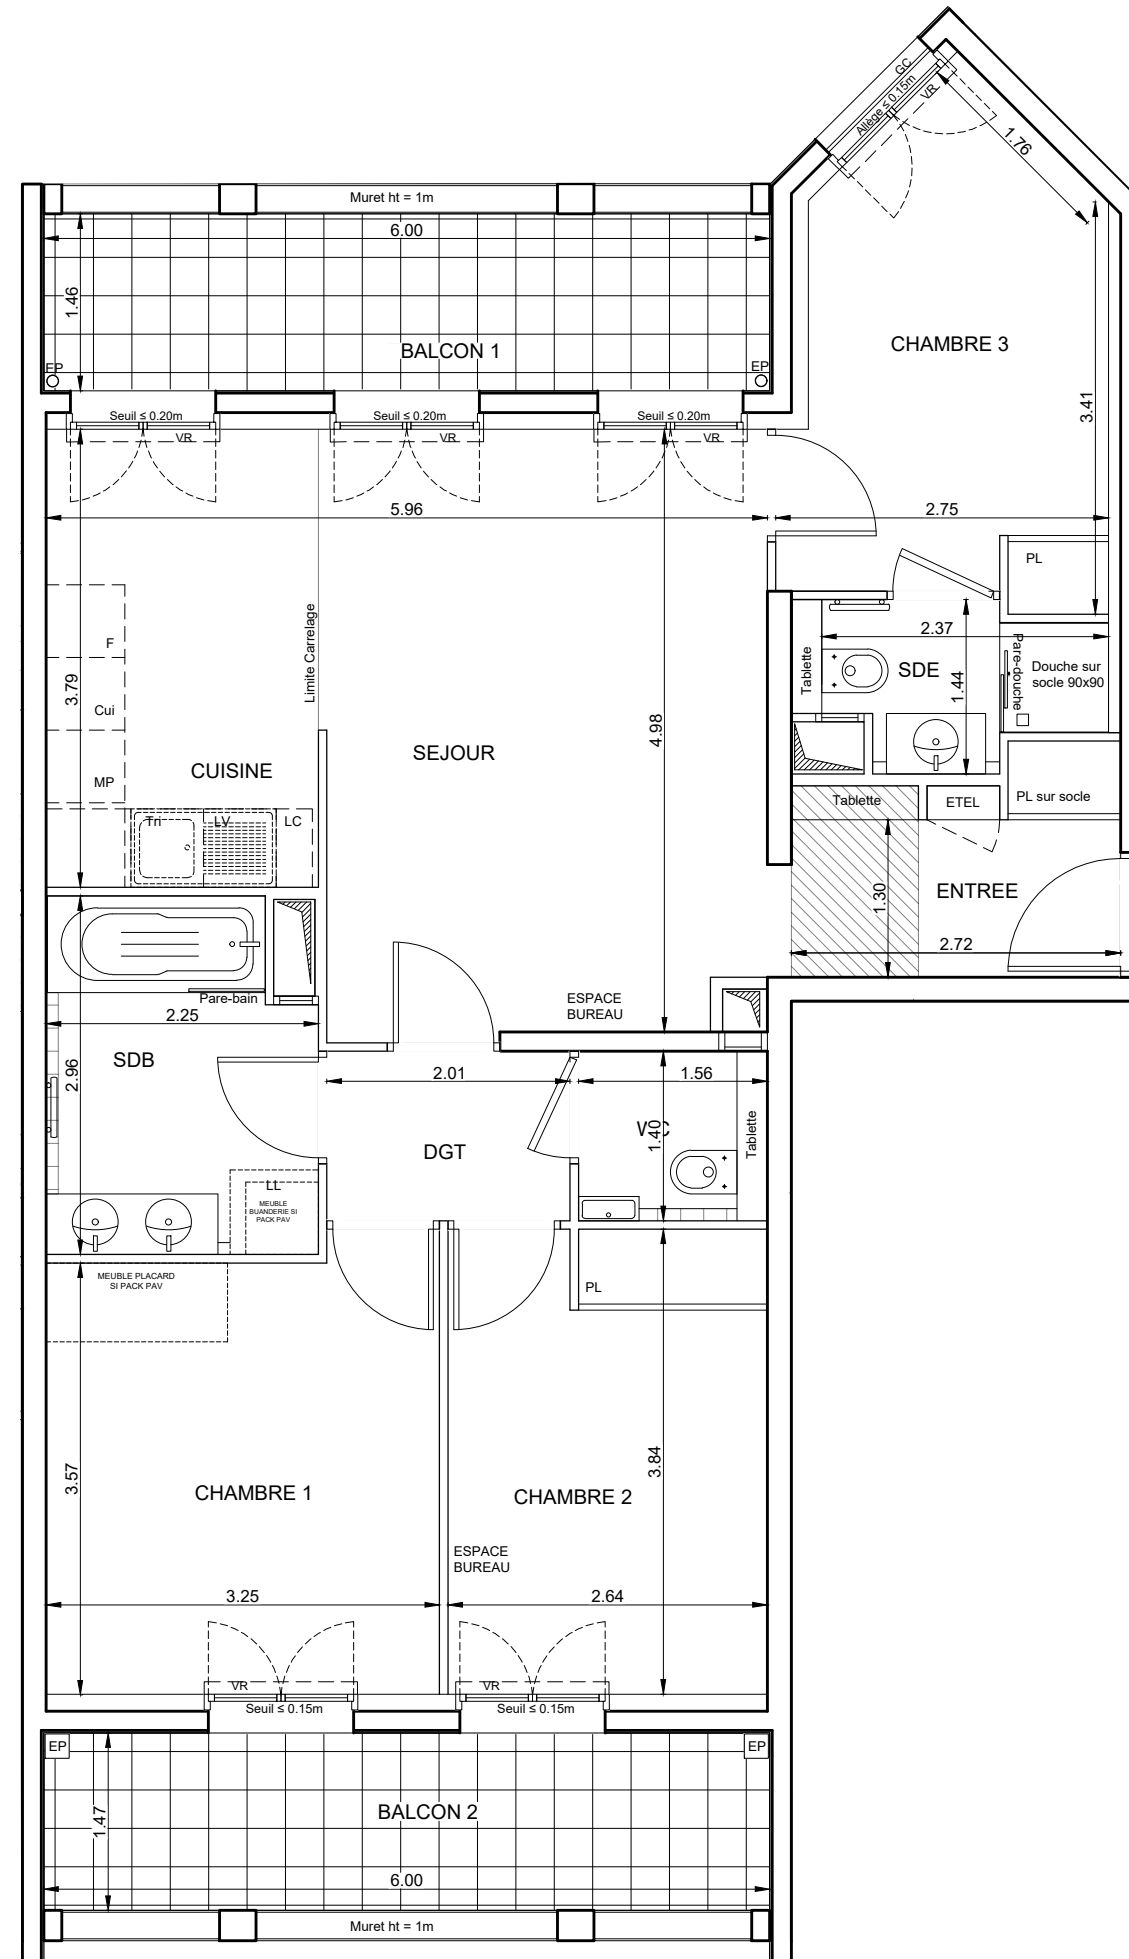

◀ N° 135

ENTREE	4.62 m ²
SEJOUR	18.22 m ²
CUISINE	8.52 m ²
CHAMBRE 1	11.84 m ²
CHAMBRE 2	10.10 m ²
CHAMBRE 3	10.01 m ²
SALLE D'EAU	2.73 m ²
SALLE DE BAINS	6.27 m ²
WC	1.83 m ²
DEGAGEMENT	2.81 m ²
SURFACE TOTALE HABITABLE	76.94 m²
BALCON 1	8.76 m ²
BALCON 2	8.80 m ²
SURFACE TOTALE PRIVATIVE	94.50 m²

LEGENDE			
	PRISE 16A COMMANDEE		APPLIQUE EXTERIEURE
	PRISE 16A		DETECTEUR ET AVERTISSEUR AUTONOME DE FUMEE (LE BET ELECTRICITE POURRA AJUSTER LA POSITION DU DAAF SI NECESSAIRE)
	PRISE ETANCHE		VIDEOPHONE
	TERMINAL 32A		PRISE RJ 45
	PRISE 20A SPECIALISEE (Four, Lave-vaisselle ou Lave-linge)		ESPACE TECHNIQUE ELECTRIQUE DU LOGT.
	PRISE 16A HAUTE		ROBINET DE PUISAGE
	PRISE 16A HAUTE MICRO-ONDES		BALLON D'EAU CHAUDE SUR PIED
	SORTIE DE FIL HOTTE		BALLON D'EAU CHAUDE SUSPENDU
	SORTIE DE FIL EN PLAFOND		SECHE-SERVETTES
	SORTIE DE FIL EN APPLIQUE		
	LL LAVE LINGE		CUI BLOC CUISSON
	LV LAVE VAISSELLE		F REFRIGERATEUR
	MP MODULE PACK (SI PACK PAV OU PAL ACHETE EN SUPPLEMENT)		VR VOLET ROULANT
	AV ALLEGE VITREE		GC GARDE-CORPS
	RETOMBEE DE POUTRE		SOFFITE

Hauteur sous plafond des pièces principales sauf mention particulière : 2.50m

Echelle		Date	04.05.2023	Indice : 4
---------	--	------	------------	------------