


ORION SKY

Avenue Nina Simone
34000 - MONTPELLIER

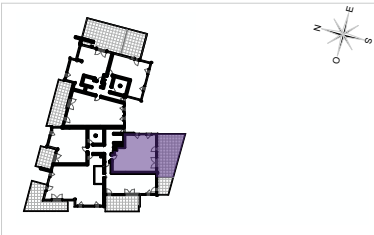


HALL B

Appartement de 3 pièces
n° B 604 au R+6

ENTREE	4,55
SEJOUR / CUISINE	20,60
CHAMBRE 1	9,87
CHAMBRE 2	11,76
SALLE DE BAIN	5,14
WC	2,08
SURFACE TOTALE HABITABLE	54,00 m²
TERRASSE	38,23
SURFACE TOTALE EXTERIEURE	38,23 m²
SURFACE TOTALE PRIVATIVE	92,23 m²

n°B604

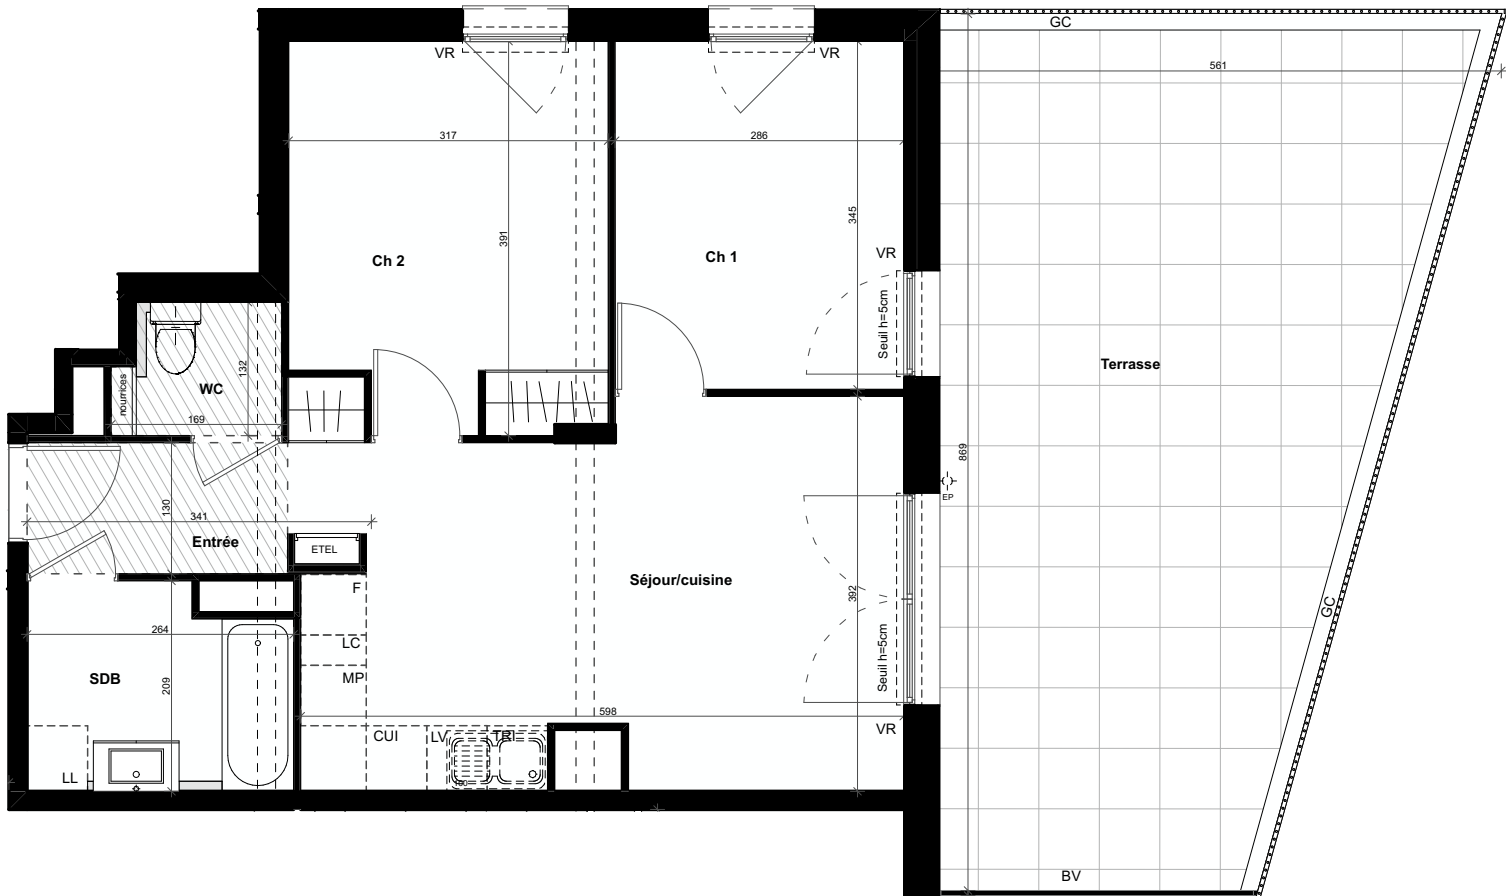

Plan non PMR

LEGENDE			
LL	LAVE-LINGE	CUI	BLOC CUISSON
LV	LAVE-VAISSELLE	F	REFRIGERATEUR
TRI	TRI SELECTIF	LC	LINEAIRE COMPLEMENT. (EXIGENCE NF HABITAT)
MP	MODULE PACK (SI PACK PAY OU PAL ACHETE EN SUPPLEMENT)	LIMITE SUP. DES TRAPPES DEVISITE DES CUISINES < 75CM DUSOL FINI	
BV	BRISE VUE	VR	VOLET ROULANT
GC	GARDE-CORPS	ETEL	ESPACE TECH. ELEC. DU LOGEMENT
	SOFFITE		DESCENTE EP / TP
	RETOMBEE DE POUTRE		MASQUETTE / TABLETTE

UNE MARQUE ALTAREA



DES MODIFICATIONS SONT SUSCEPTIBLES D'ETRE APPORTEES A CE PLAN EN FONCTION DES NECESSITES TECHNIQUES OU REGLEMENTAIRES DE LA REALISATION, TANT EN CE QUI CONCERNE LES DIMENSIONS LIBRES, QUE L'EQUIPEMENT, LES SURFACES, LES HAUTEURS SOUS PLAFOND AINSI QUE LES HAUTEURS DE SEUILS OU D'ALLEGES INDIQUEES SONT APPROXIMATIVES. LES RETOMBES, SOFFITES, FAUX-PLAFONDS, TRAPPES DE VISITES, AINSI QUE L'EMPLACEMENT DES DESCENTES D'EAUX PLUVIALES, DES EQUIPEMENTS SANITAIRES NE SONT PAS TOUS FIGURES OU LE SONT A TITRE INDICATIF. LE NOMBRE, LA TAILLE ET L'EMPLACEMENT DES RADIATEURS SONT DONNES A TITRE INDICATIF ET SERONT PRECISES APRES ETUDE THERMIQUE. AUCUN ELEMENT DE CUISINE N'EST FOURNI HORS ACHAT PACK.

Ech:	0 0.5 1m 2m	Date	12/09/2024	Indice :	NOTAIRE
------	-------------	------	------------	----------	---------