


Le Clos des Ducs

9 rue du Lycée
21000 DIJON

PLAN D'AMENAGEMENT

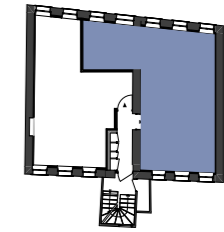

4^è ETAGE **Lot 41** **T3**

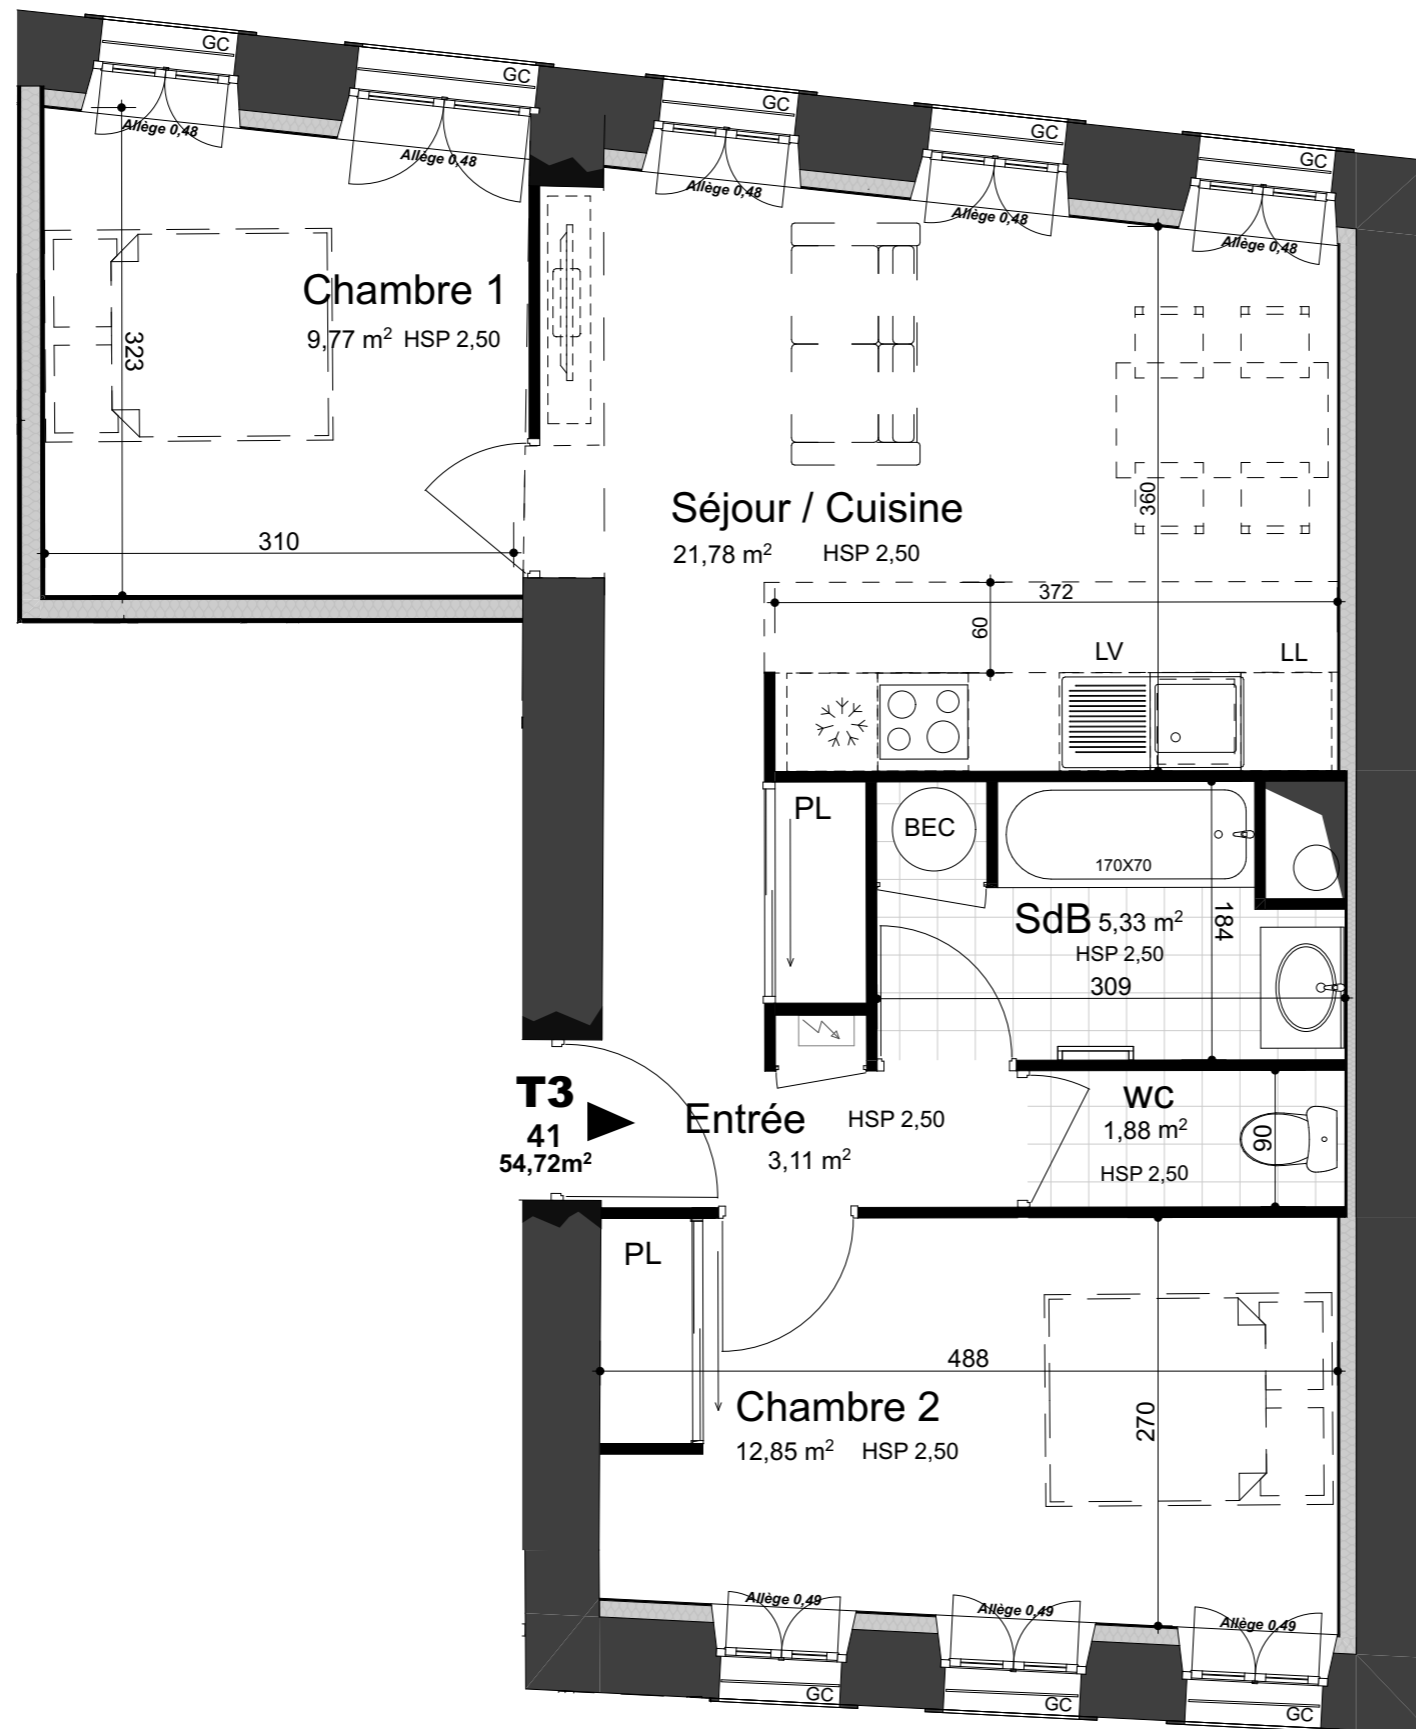


Tableau des surfaces


Surfaces existantes

Désignation	Surfaces m ²
Surface carrez avant travaux	56,09

Surfaces habitables projetées

Désignation	Surfaces m ²
Entrée	3,11
Séjour / Cuisine	21,78
Salle d'Eau	5,33
Chambre 1	9,77
Chambre 2	12,85
WC	1,88
TOTAL HABITABLE	54,72

Surfaces annexes	
------------------	--

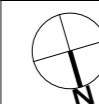

1:50

Indice B

LEGENDE :

LV	Lave Vaiselle	HSFP	Hauteur sous Faux Plafond
LL	Lave Linge	GC	Garde Corps
BEC	Ballon d'Eau Chaude	VR	Volet roulant
HSP	Hauteur sous Plafond	RF	Réfrigérateur
PF	Porte fenêtre	PL	Placard

Le présent projet exprime les dispositions générales du lot. Celles-ci sont susceptibles de variations en fonction notamment des nécessités techniques et de l'avis et des demandes des services de l'urbanisme, des services de la DRAC et de l'Architecte des Bâtiments de France.



GODART + ROUSSEL
ARCHITECTES