



4 avenue de Longueil et 5 rue de la Muette
78600 MAISONS-LAFFITE




Les
**PORTES
DU PARC**



BATIMENT A

Appartement 2 Pièces - R+1 112

ENTREE/SEJOUR/CUISINE	18,83 m ²
CHAMBRE	10,98 m ²
SALLE D'EAU	5,06 m ²
SURFACE HABITABLE	34.87m²
LOGGIA	3,11 m ²
SURFACE DES ANNEXES	3.11m²

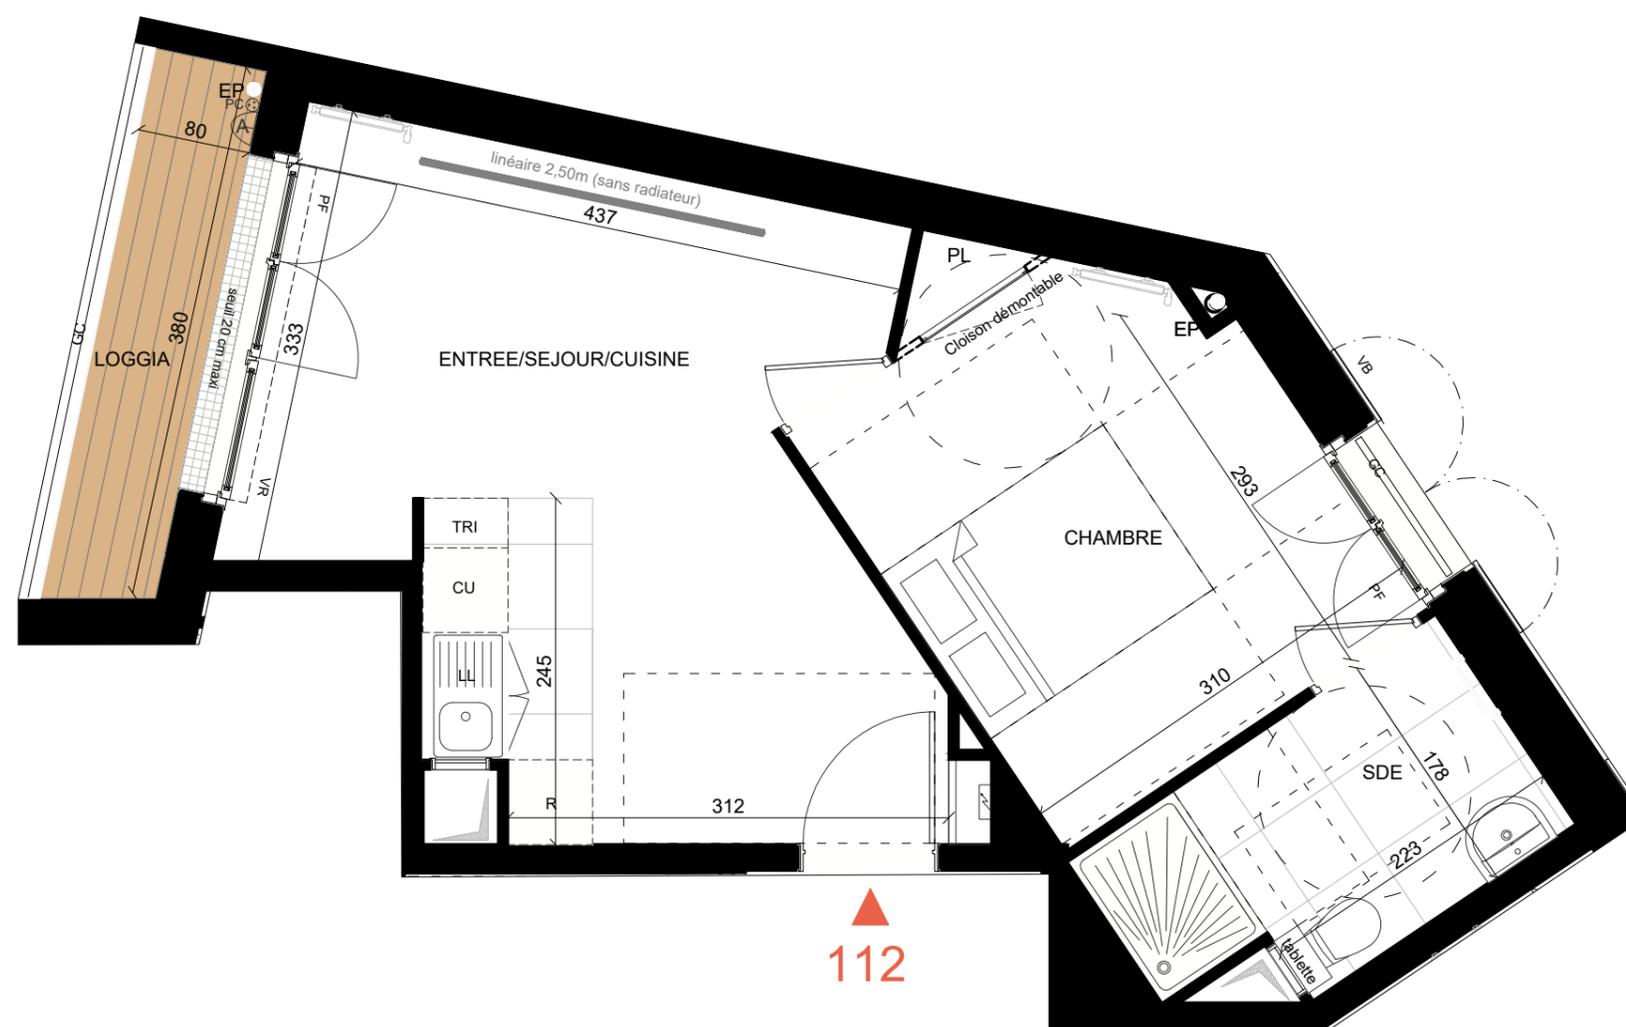

▲
112



LEGENDE

PF	Porte-fenêtre		Tableau électrique
F	Fenêtre	CU	Plaque à cuisson
GC	Garde-corps	R	Réfrigérateur
VR	Volet roulant	TRI	Emplacement tri sélectif
VB	Volet battant	LC	Linéaire complémentaire
PL	Placard	LL	Lave-linge
EP	Descente eaux pluviales	LV	Lave-vaisselle
NEP	Naissance eaux pluviales		Radiateur
	Caillebotis		Sèche serviette
	Zone stérile		Talus
		PV	Pare-vue

INDICE : 3 DATE : 13/10/2023

NOTA :
Des modifications sont susceptibles d'être apportées à ce plan en fonction des nécessités techniques ou réglementaires lors de la réalisation.
Les surfaces indiquées sont approximatives conformément à l'article R261-25 du CCH.
Les retombées, soffites, faux-plafonds, trappes de visite, gaines, canalisations, radiateurs, l'emplacement des équipements et implantations électriques, ainsi que la hauteur sous plafond, la hauteur des seuils et allèges sont figurés à titre indicatif.
La hauteur des seuils correspond à la différence de niveau entre les sols finis intérieurs et extérieurs et ne tient pas compte de l'obstacle à enjamber.
Les plantations éventuelles ne sont pas contractuelles. L'équipement électroménager et mobilier éventuellement indiqué sur plan n'est pas fourni (hormis meuble de salle de bain / salle d'eau et kitchenette)

