



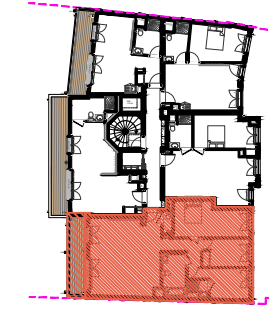

4 avenue de Longueil et 5 rue de la Muette
78600 MAISONS-LAFFITE

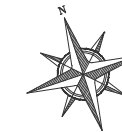


Les
**PORTES
DU PARC**



BATIMENT B

Appartement 4 Pièces - R+4

244

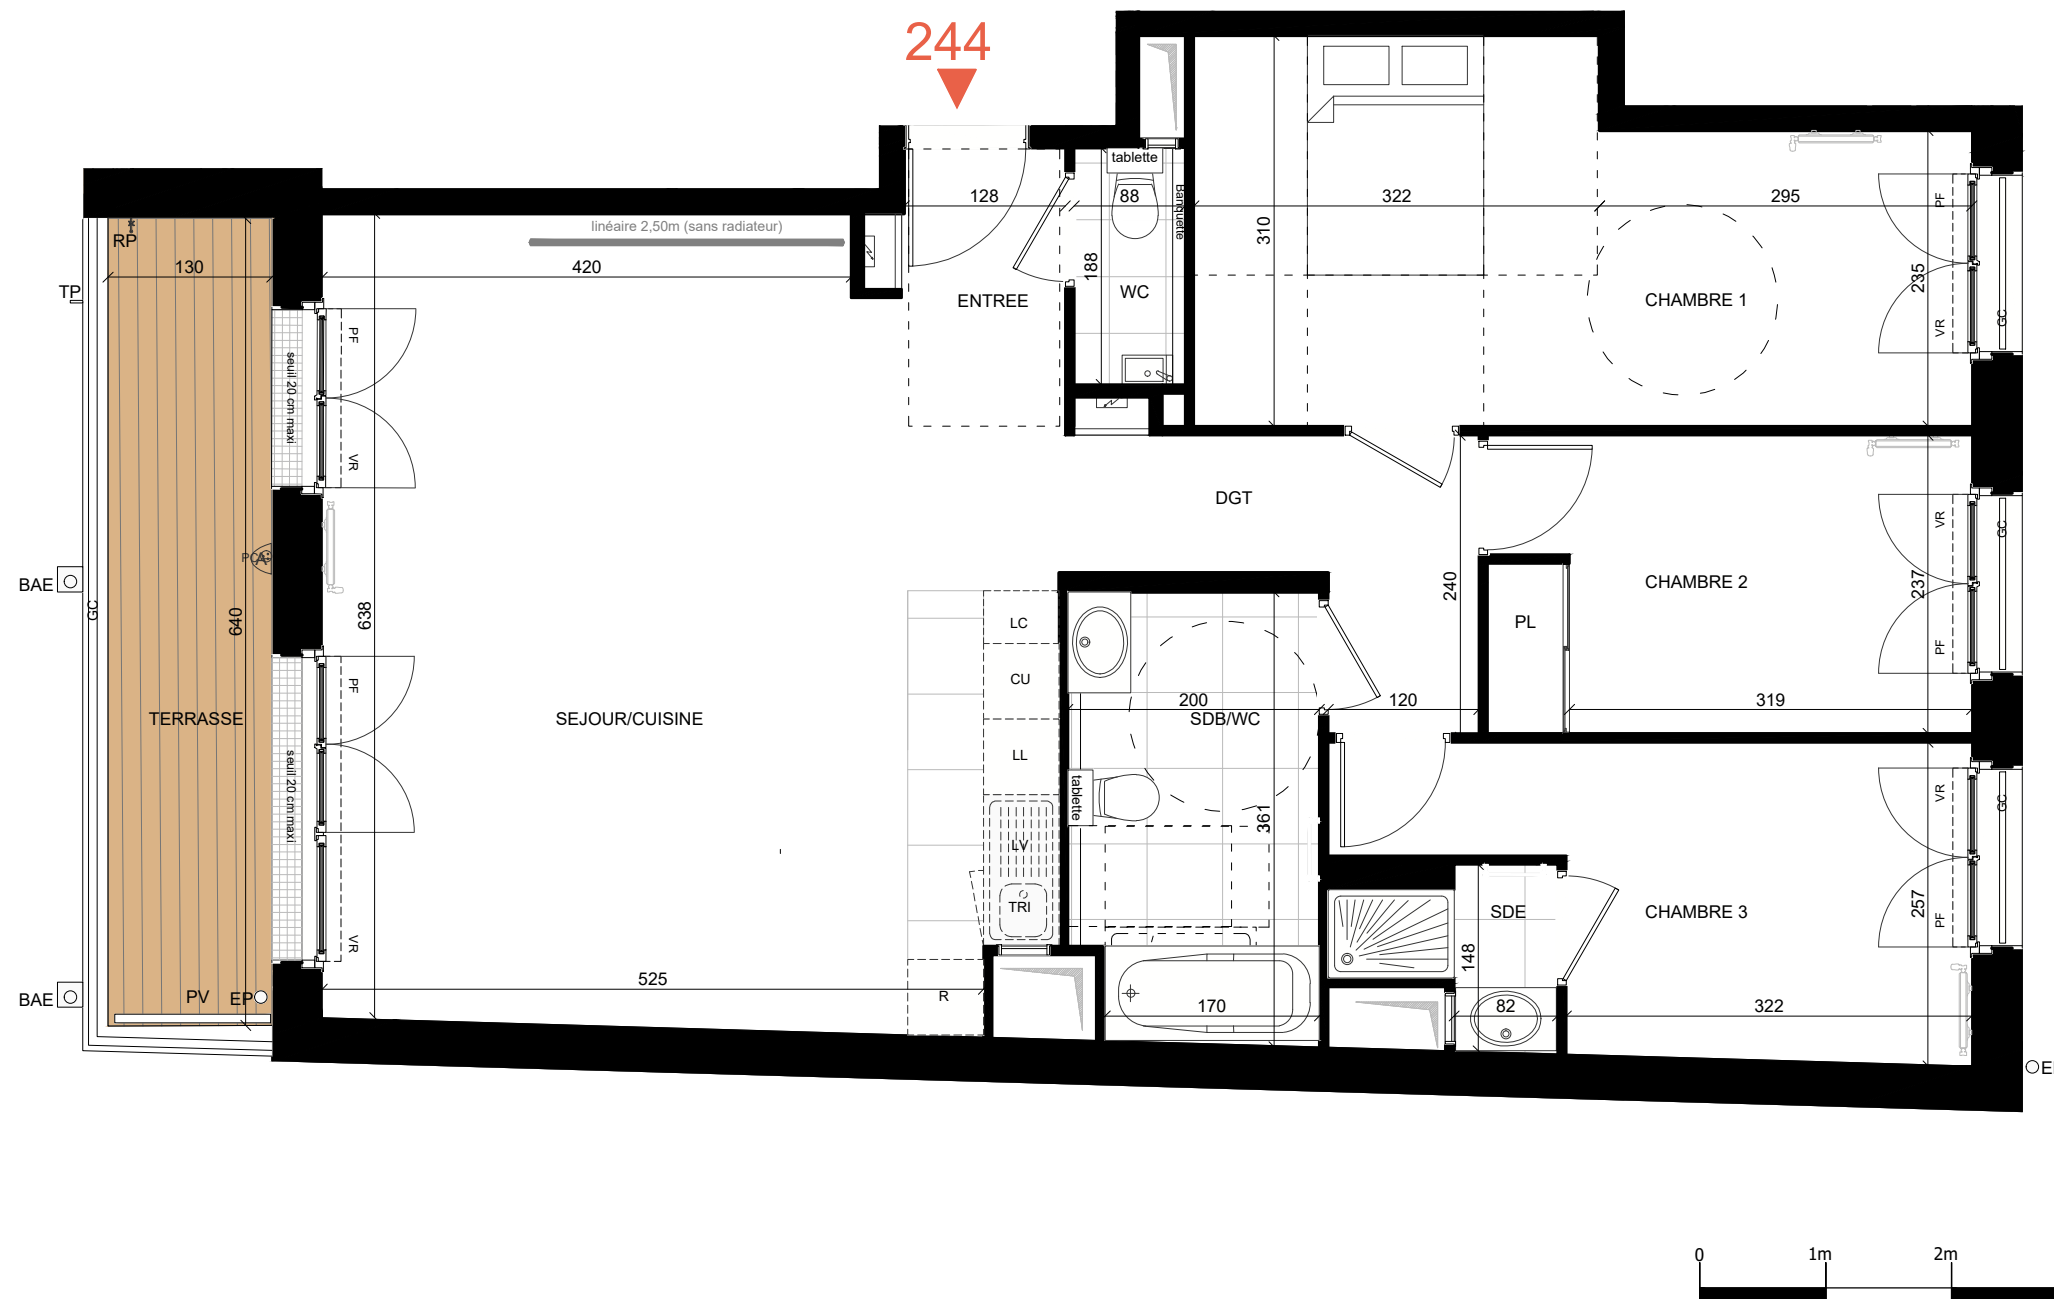

ENTREE	3,12 m ²
SEJOUR/CUISINE	34,78 m ²
CHAMBRE 1	16,91 m ²
CHAMBRE 2	9,81 m ²
CHAMBRE 3	9,05 m ²
SALLE DE BAIN/WC	6,92 m ²
SALLE D'EAU	1,92 m ²
WC	1,66 m ²
DEGAGEMENT	5,11 m ²
SURFACE HABITABLE	89.28 m²
TERRASSE	8,32 m ²
SURFACE DES ANNEXES	8.32 m²

LEGENDE

PF	Porte-fenêtre		Tableau électrique
F	Fenêtre	CU	Plaque à cuisson
GC	Garde-corps	R	Réfrigérateur
VR	Volet roulant	TRI	Emplacement tri sélectif
VB	Volet battant	LC	Linéaire complémentaire
PL	Placard	LL	Lave-linge
EP	Descente eaux pluviales	LV	Lave-vaisselle
NEP	Naissance eaux pluviales		Radiateur
	Caillebotis		Sèche serviette
	Zone stérile		Talus
		PV	Pare-vue



NOTA :

Des modifications sont susceptibles d'être apportées à ce plan en fonction des nécessités techniques ou réglementaires lors de la réalisation. Les surfaces indiquées sont approximatives conformément à l'article R261-25 du CCH.

Les retombées, soffites, faux-plafonds, trappes de visite, gaines, canalisations, radiateurs, l'emplacement des équipements et implantations électriques, ainsi que la hauteur sous plafond, la hauteur des seuils et allèges sont figurés à titre indicatif. La hauteur des seuils correspond à la différence de niveau entre les sols finis intérieurs et extérieurs et ne tient pas compte de l'obstacle à enjamber.

Les plantations éventuelles ne sont pas contractuelles. L'équipement électroménager et mobilier éventuellement indiqué sur plan n'est pas fourni (hormis meuble de salle de bain / salle d'eau et kitchenette)



INDICE : 3

DATE : 13/10/2023