


L'ÉCLAT


BD JEAN MOULIN
78990 ELANCOURT

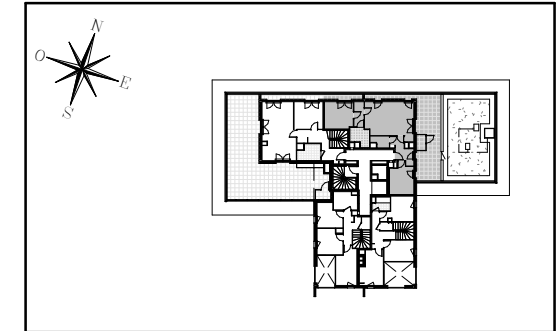

HALL CALYPSO

Appartement de 3 pièces
n° 2402 au 4^e étage

| | |
|---------------------------------|---------------------------|
| ENTREE | 6,1 m ² |
| SEJOUR-CUISINE | 23,8 m ² |
| CHAMBRE 1 | 10,9 m ² |
| CHAMBRE 2 | 10,1 m ² |
| SALLE DE BAIN | 4,7 m ² |
| WC | 2,8 m ² |
| DEGAGEMENT | 3,7 m ² |
| SURFACE TOTALE HABITABLE | 62,1 m² |
| TERRASSE 1 | 31,8 m ² |
| TERRASSE 2 | 2,9 m ² |
| CELLIER EXTERIEUR | 2,0 m ² |
| SURFACE TOTALE PRIVATIVE | 98,8 m² |

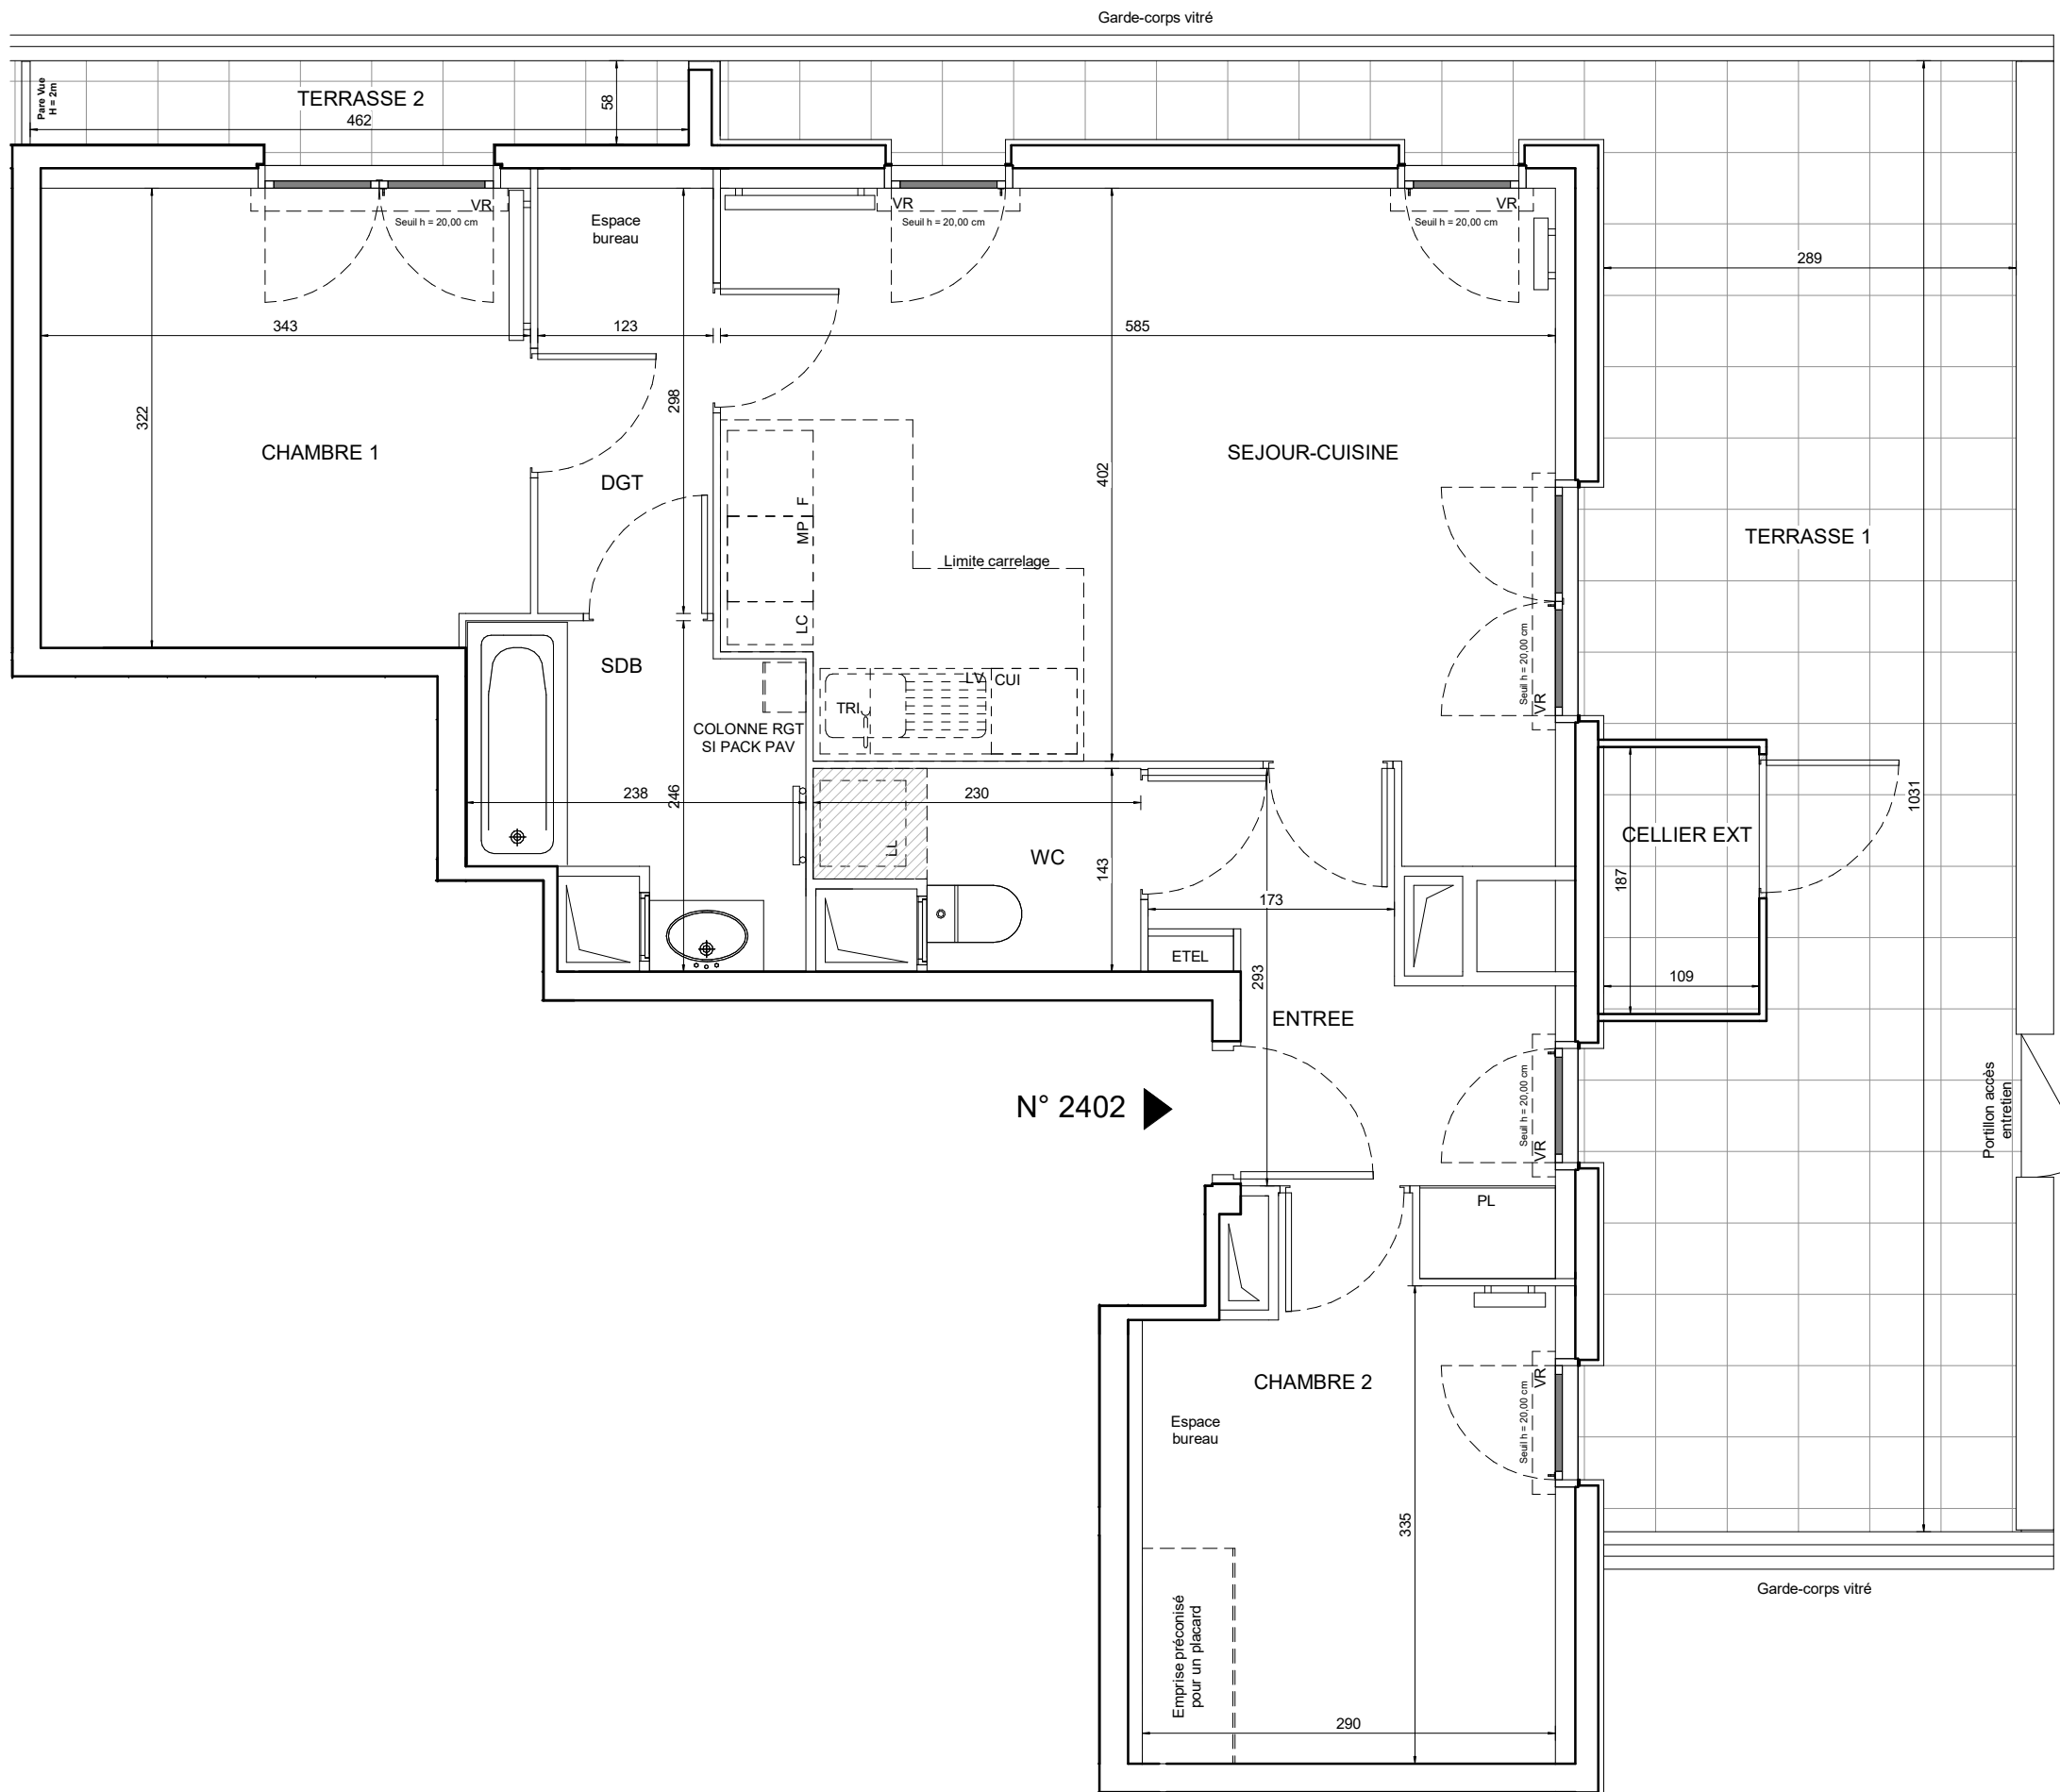

N° 2402 ➔

| LEGENDE | | | |
|---------|---|---|--|
| LL | LAVE-LINGE | CUI | BLOC-CUISSON |
| LV | LAVE-VAISSELLE | F | REFRIGERATEUR |
| TRI | TRI SELECTIF | LC | LINEAIRE COMPLEMENT. (EXIGENCE NF HABITAT) |
| MP | MODULE PACK (SI PACK PAV OU PAL ACHETE EN SUPPLEMENT) | LIMITE SUP. DES TRAPPES DE VISITE DES CUISINES < 75CM DU SOL FINI | |
| OB | OSCILLO-BATTANT | VR | VOLET ROULANT |
| AV | ALLEGE VITREE | ETEL | ESPACE TECH. ELEC. DU LOGEMENT |
| GC | GARDE-CORPS | RADIATEUR | |
| | SOFFITE | RADIATEUR VERTICAL | |
| | RETOMBEE DE POUTRE | SECHE-SERV. | |

Hauteur sous plafond des pièces principales sauf mention particulière : 2.50m

Echelle 0 0,5 1m

Indice : Notaire - Octobre 2023