



# L'ÉCLAT

RUE GEORGE SAND  
78990 ELANCOURT

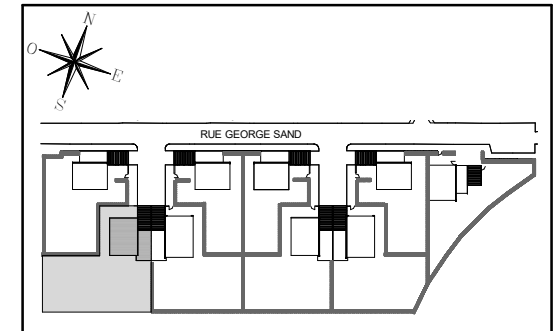


## MAISON 02 Maison de 5 pièces

SEJOUR	35,5 m <sup>2</sup>
CUISINE	8,4 m <sup>2</sup>
CHAMBRE 1	10,1 m <sup>2</sup>
CHAMBRE 2	10,0 m <sup>2</sup>
CHAMBRE 3	9,6 m <sup>2</sup>
CHAMBRE 4	9,5 m <sup>2</sup>
SDB	4,2 m <sup>2</sup>
SDE	7,1 m <sup>2</sup>
WC	1,5 m <sup>2</sup>
DGT	4,5 m <sup>2</sup>
<b>SURFACE TOTALE HABITABLE</b>	<b>100,4 m<sup>2</sup></b>
BUANDERIE	4,6 m <sup>2</sup>
TERRASSE	13,2 m <sup>2</sup>
GARAGE	18,5 m <sup>2</sup>
JARDIN 1	404,6 m <sup>2</sup>
JARDIN 2	2,7 m <sup>2</sup>
PARVIS	17,2 m <sup>2</sup>
STATIONNEMENT EXT.	21,7 m <sup>2</sup>
<b>SURFACE TOTALE PRIVATIVE</b>	<b>582,9 m<sup>2</sup></b>

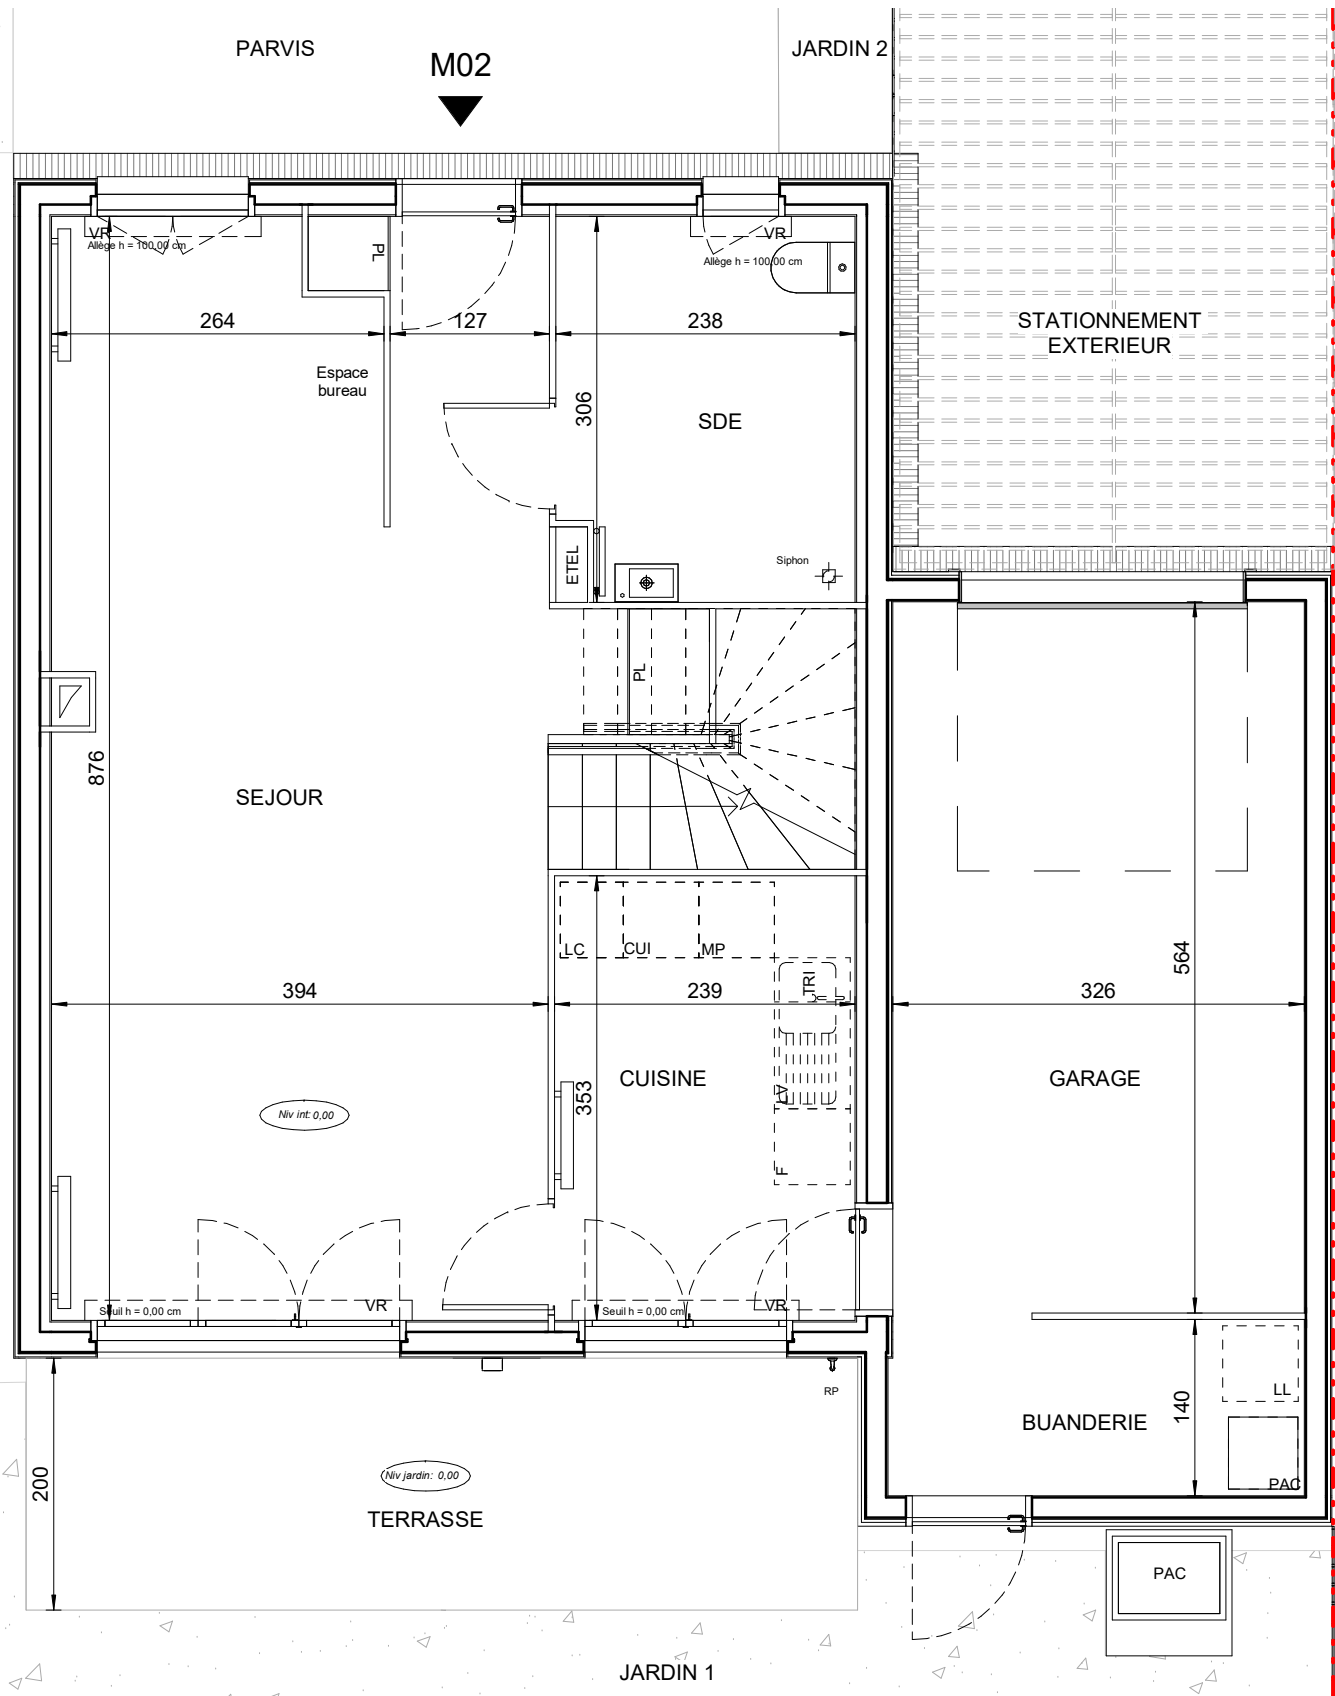

NIVEAU BAS

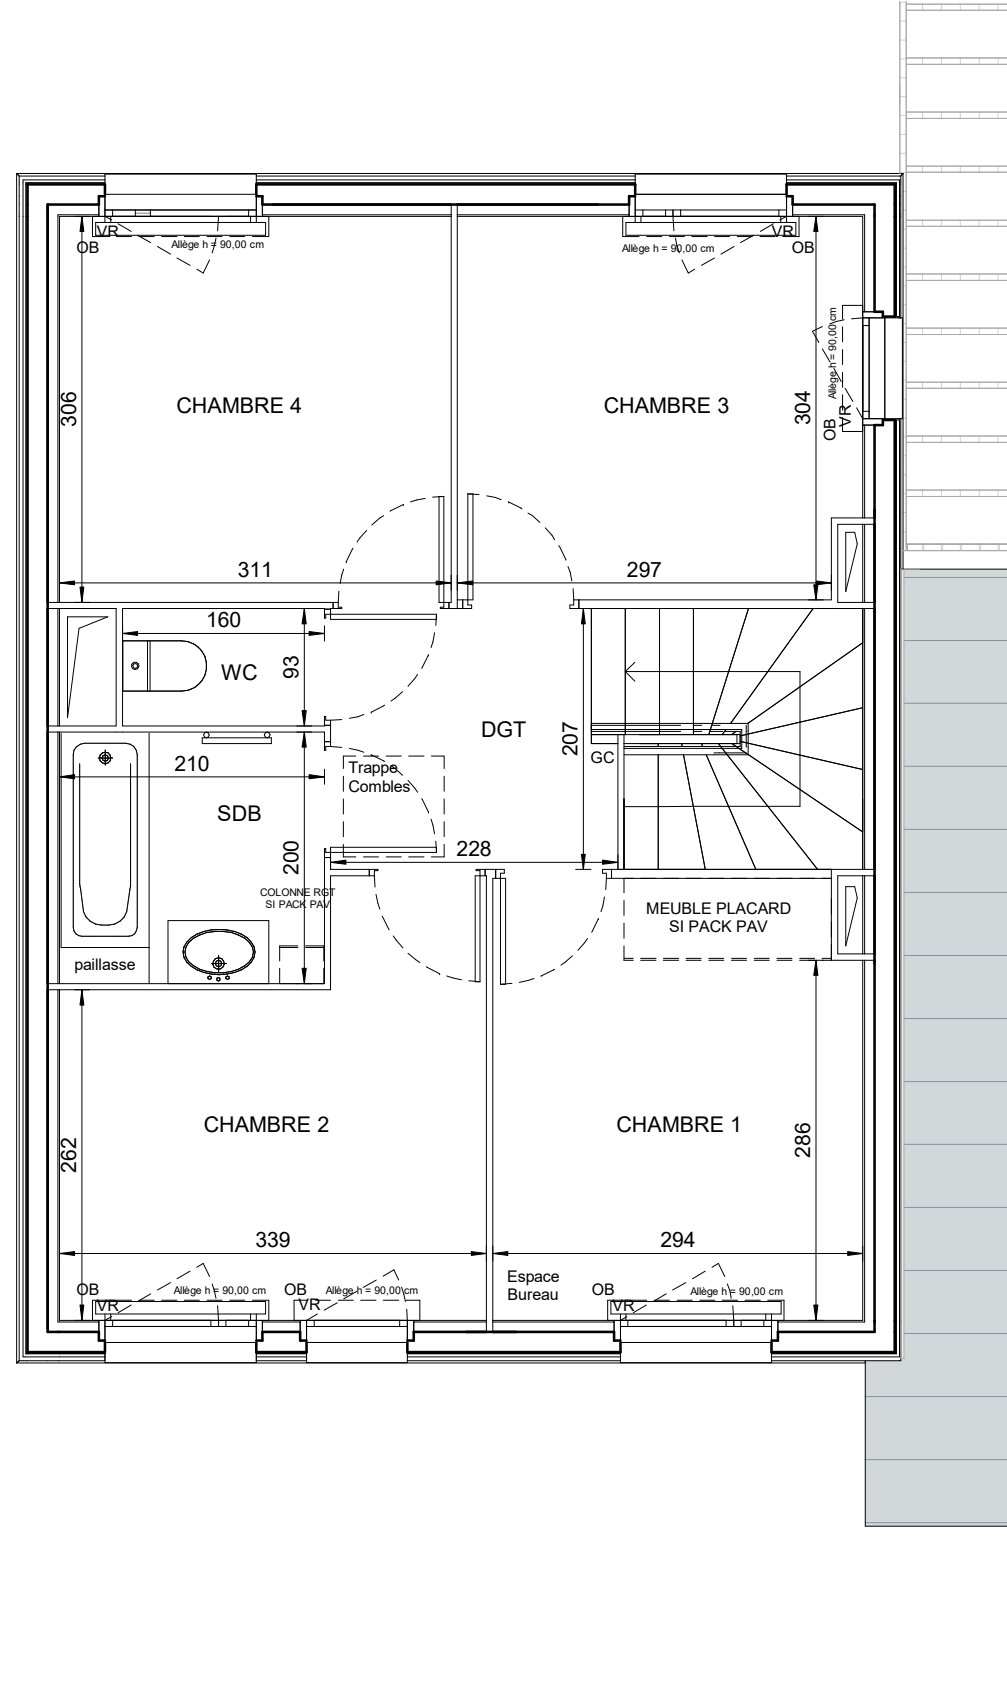


NIVEAU HAUT

LEGENDE			
LL	LAVE-LINGE	CUI	BLOC-CUISSON
LV	LAVE-VAISSELLE	F	REFRIGERATEUR
TRI	TRI SELECTIF	LC	LINEAIRE COMPLEMENT. (EXIGENCE NF HABITAT)
MP	MODULE PACK (SI PACK PAV OU PAL ACHETE EN SUPPLEMENT)	LIMITE SUP. DES TRAPPES DE VISITE DES CUISINES < 75CM DU SOL FINI	
OB	OSCILLO-BATTANT	VR	VOLET ROULANT
AV	ALLEGE VITREE	ETEL	ESPACE TECH. ELEC. DU LOGEMENT
GC	GARDE-CORPS	RADIATEUR	
PAC	POMPE A CHALEUR	RADIATEUR VERTICAL	
SOFFITE		SECHE-SERV.	


Hauteur sous plafond des pièces principales sauf mention particulière : 2,50m

Echelle	0 0,5 1m	Indice : Notaire - Octobre 2023
---------	----------	---------------------------------

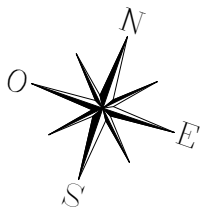

# L'ÉCLAT

RUE GEORGE SAND  
78990 ELANCOURT

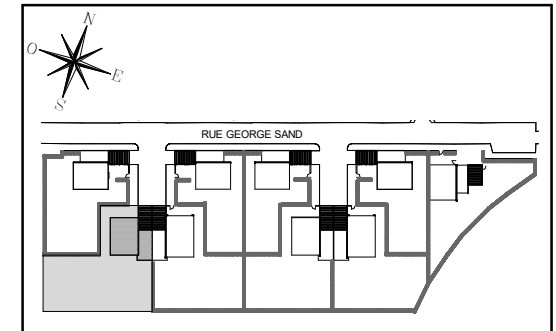


## MAISON 02 Maison de 5 pièces

SEJOUR	35,5 m <sup>2</sup>
CUISINE	8,4 m <sup>2</sup>
CHAMBRE 1	10,1 m <sup>2</sup>
CHAMBRE 2	10,0 m <sup>2</sup>
CHAMBRE 3	9,6 m <sup>2</sup>
CHAMBRE 4	9,5 m <sup>2</sup>
SDB	4,2 m <sup>2</sup>
SDE	7,1 m <sup>2</sup>
WC	1,5 m <sup>2</sup>
DGT	4,5 m <sup>2</sup>
<b>SURFACE TOTALE HABITABLE</b>	<b>100,4 m<sup>2</sup></b>
BUANDERIE	4,6 m <sup>2</sup>
TERRASSE	13,2 m <sup>2</sup>
GARAGE	18,5 m <sup>2</sup>
JARDIN 1	404,6 m <sup>2</sup>
JARDIN 2	2,7 m <sup>2</sup>
PARVIS	17,2 m <sup>2</sup>
STATIONNEMENT EXT.	21,7 m <sup>2</sup>
<b>SURFACE TOTALE PRIVATIVE</b>	<b>582,9 m<sup>2</sup></b>



FACADE SUR RUE

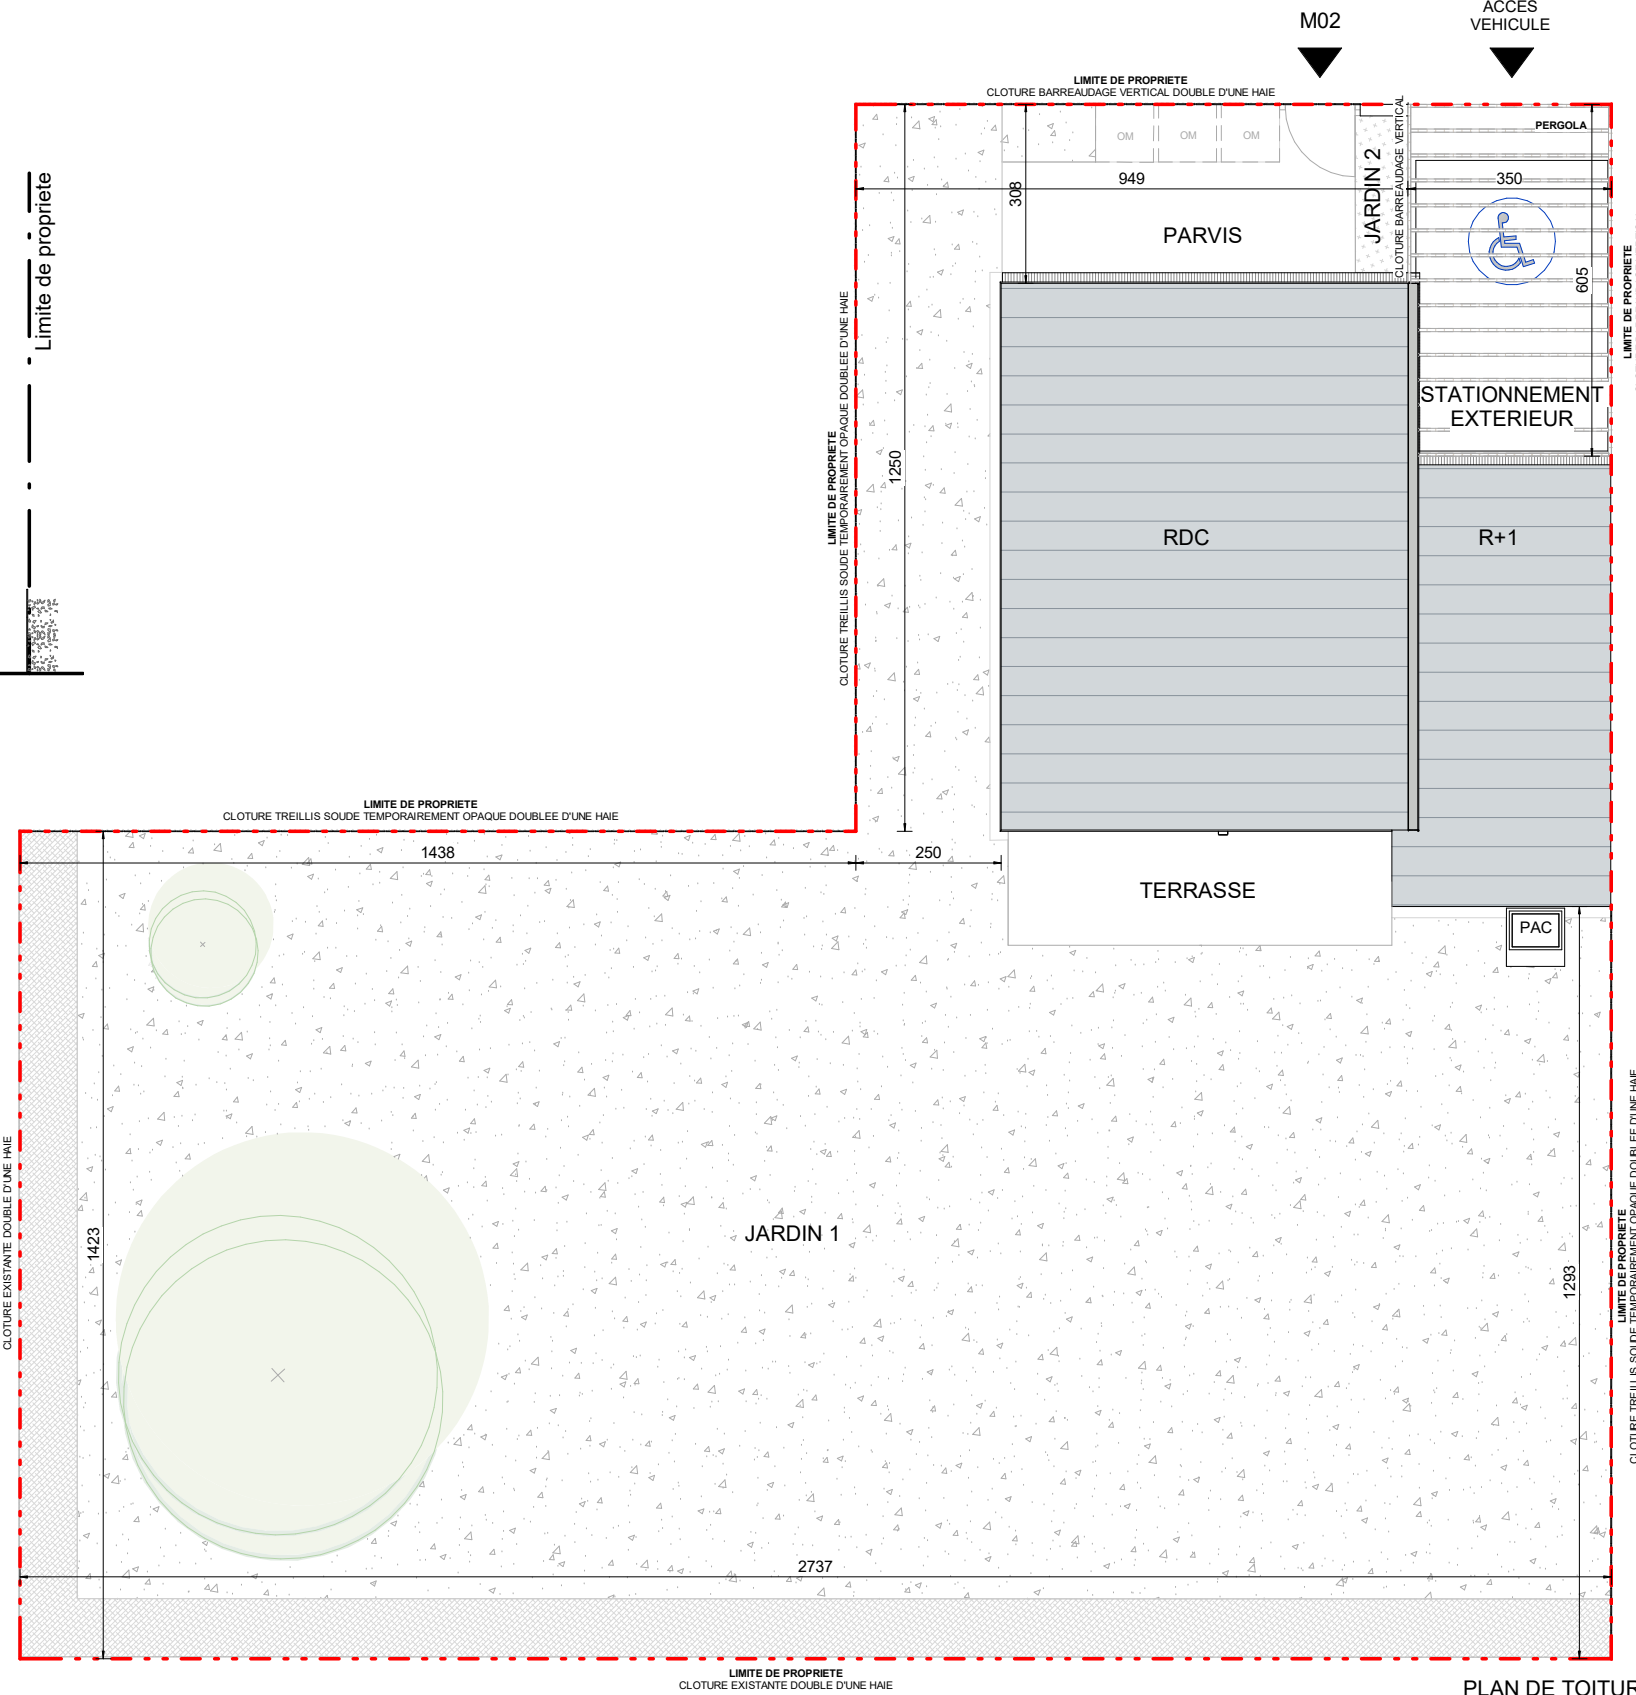

PLAN DE TOITURE



FACADE SUR JARDIN

LEGENDE	
LL	LAVE-LINGE
LV	LAVE-VAISSELLE
TRI	TRI SELECTIF
MP	MODULE PACK (SI PACK PAV OU PAL ACHETE EN SUPPLEMENT)
OB	OSCILLO-BATTANT
AV	ALLEGE VITREE
GC	GARDE-CORPS
PAC	POMPE A CHALEUR
	SOFFITE
CUI	BLOC-CUISSON
F	REFRIGERATEUR
LC	LINEAIRE COMPLEMENT. (EXIGENCE NF HABITAT)
	LIMITE SUP. DES TRAPPES DE VISITE DES CUISINES < 75CM DU SOL FINI
VR	VOLET ROULANT
ETEL	ESPACE TECH. ELEC. DU LOGEMENT
	RADIATEUR
	RADIATEUR VERTICAL
	SECHE-SERV.

Hauteur sous plafond des pièces principales sauf mention particulière : 2,50m

Echelle		Indice : Notaire - Octobre 2023
---------	--	---------------------------------