




# L'ÉCLAT


BD JEAN MOULIN  
78990 ELANCOURT

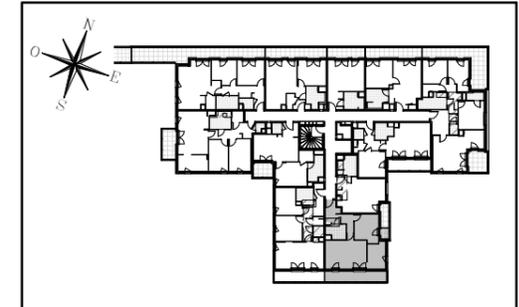

## HALL IRIS

Appartement de 2 pièces évolutif  
n° 3209.2 au 2e étage

ENTREE	8,2 m <sup>2</sup>
SEJOUR-CUISINE	20,1 m <sup>2</sup>
CHAMBRE	10,9 m <sup>2</sup>
ALCÔVE	7,6 m <sup>2</sup>
SALLE D'EAU	4,7 m <sup>2</sup>
<b>SURFACE TOTALE HABITABLE</b>	<b>51,6 m<sup>2</sup></b>
BALCON 1	10,3 m <sup>2</sup>
BALCON 2	1,4 m <sup>2</sup>
<b>SURFACE TOTALE PRIVATIVE</b>	<b>63,3 m<sup>2</sup></b>

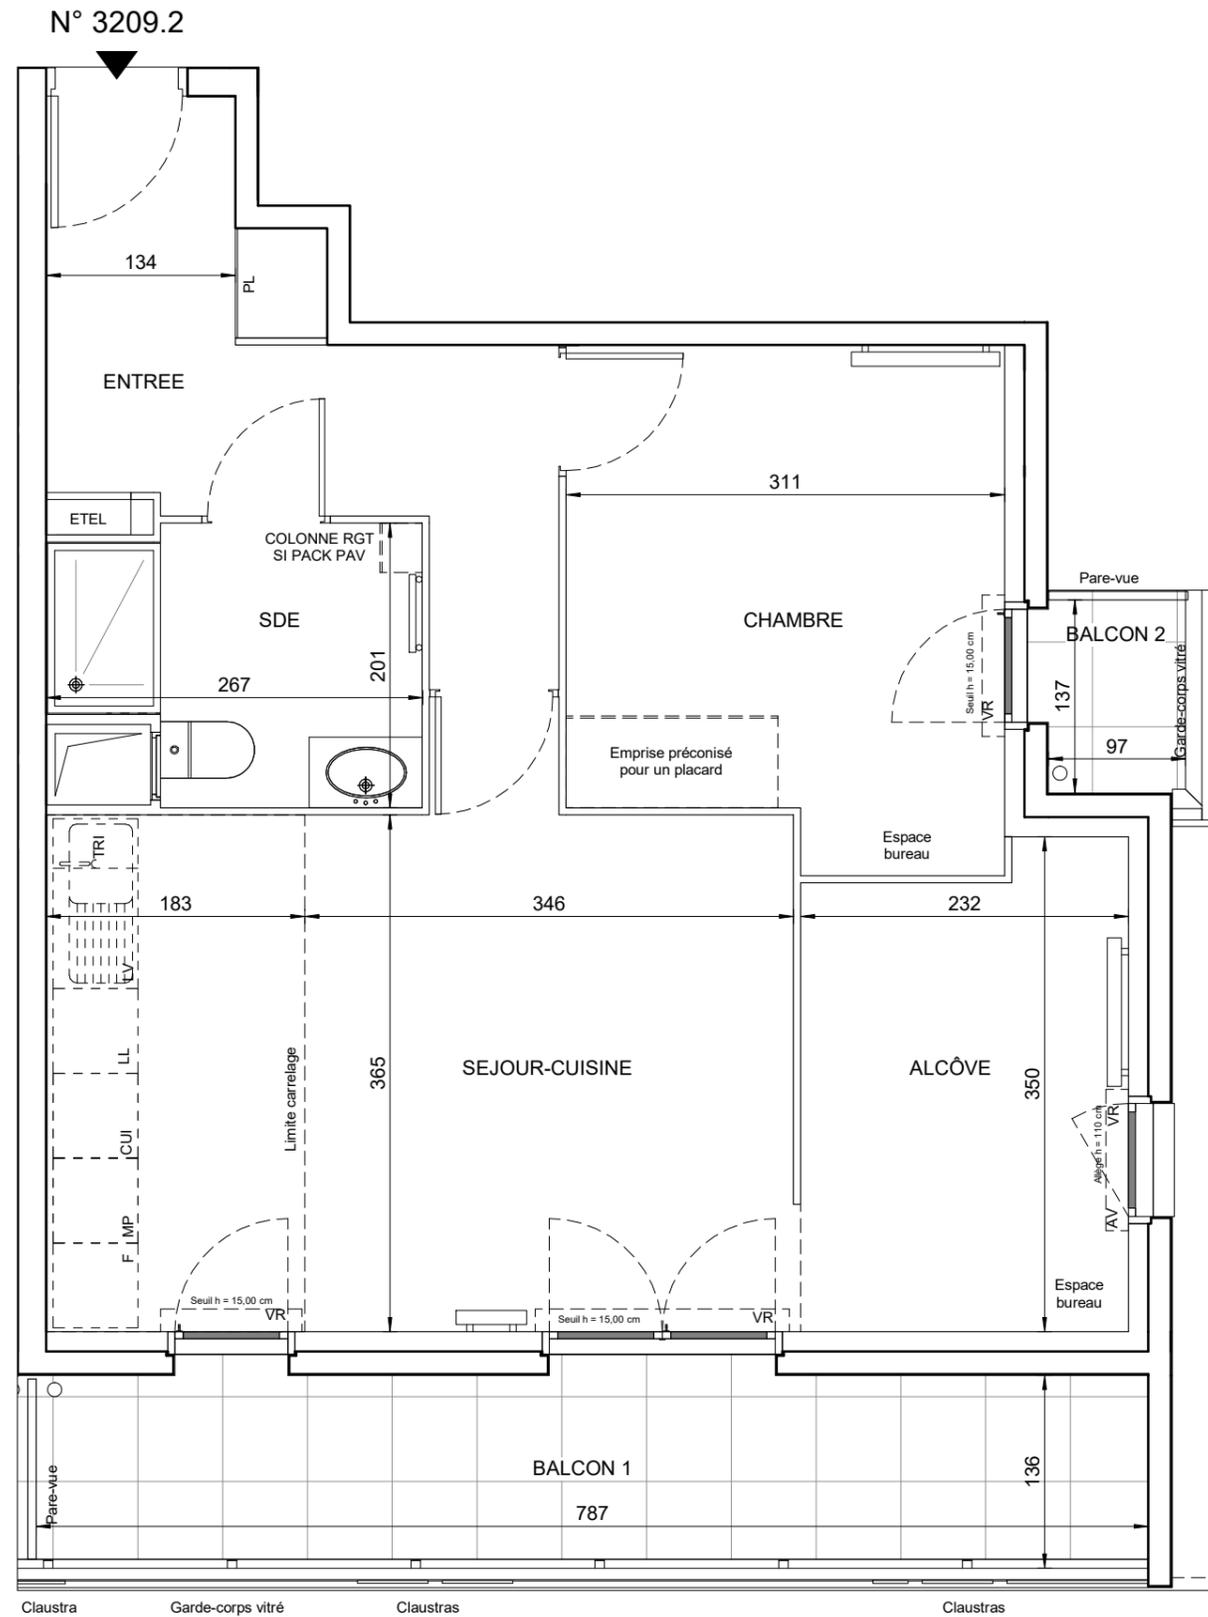

LEGENDE			
LL	LAVE-LINGE	CUI	BLOC-CUISSON
LV	LAVE-VAISSELLE	F	REFRIGERATEUR
TRI	TRI SELECTIF	LC	LINEAIRE COMPLEMENT. (EXIGENCE NF HABITAT)
MP	MODULE PACK (SI PACK PAV OU PAL ACHETE EN SUPPLEMENT)	VR	LIMITE SUP. DES TRAPPES DE VISITE DES CUISINES < 75CM DU SOL FINI
OB	OSCILLO-BATTANT	VR	VOLET ROULANT
AV	ALLEGE VITREE	ETEL	ESPACE TECH. ELEC. DU LOGEMENT
GC	GARDE-CORPS		
	SOFFITE		RADIATEUR
	RETOMBEE DE POUTRE		RADIATEUR VERTICAL
			SECHE-SERV.

Hauteur sous plafond des pièces principales sauf mention particulière : 2.50m

Echelle	0 0,5 1m	Date	Nov. 2024	Indice :
---------	----------	------	-----------	----------