



N° 3005

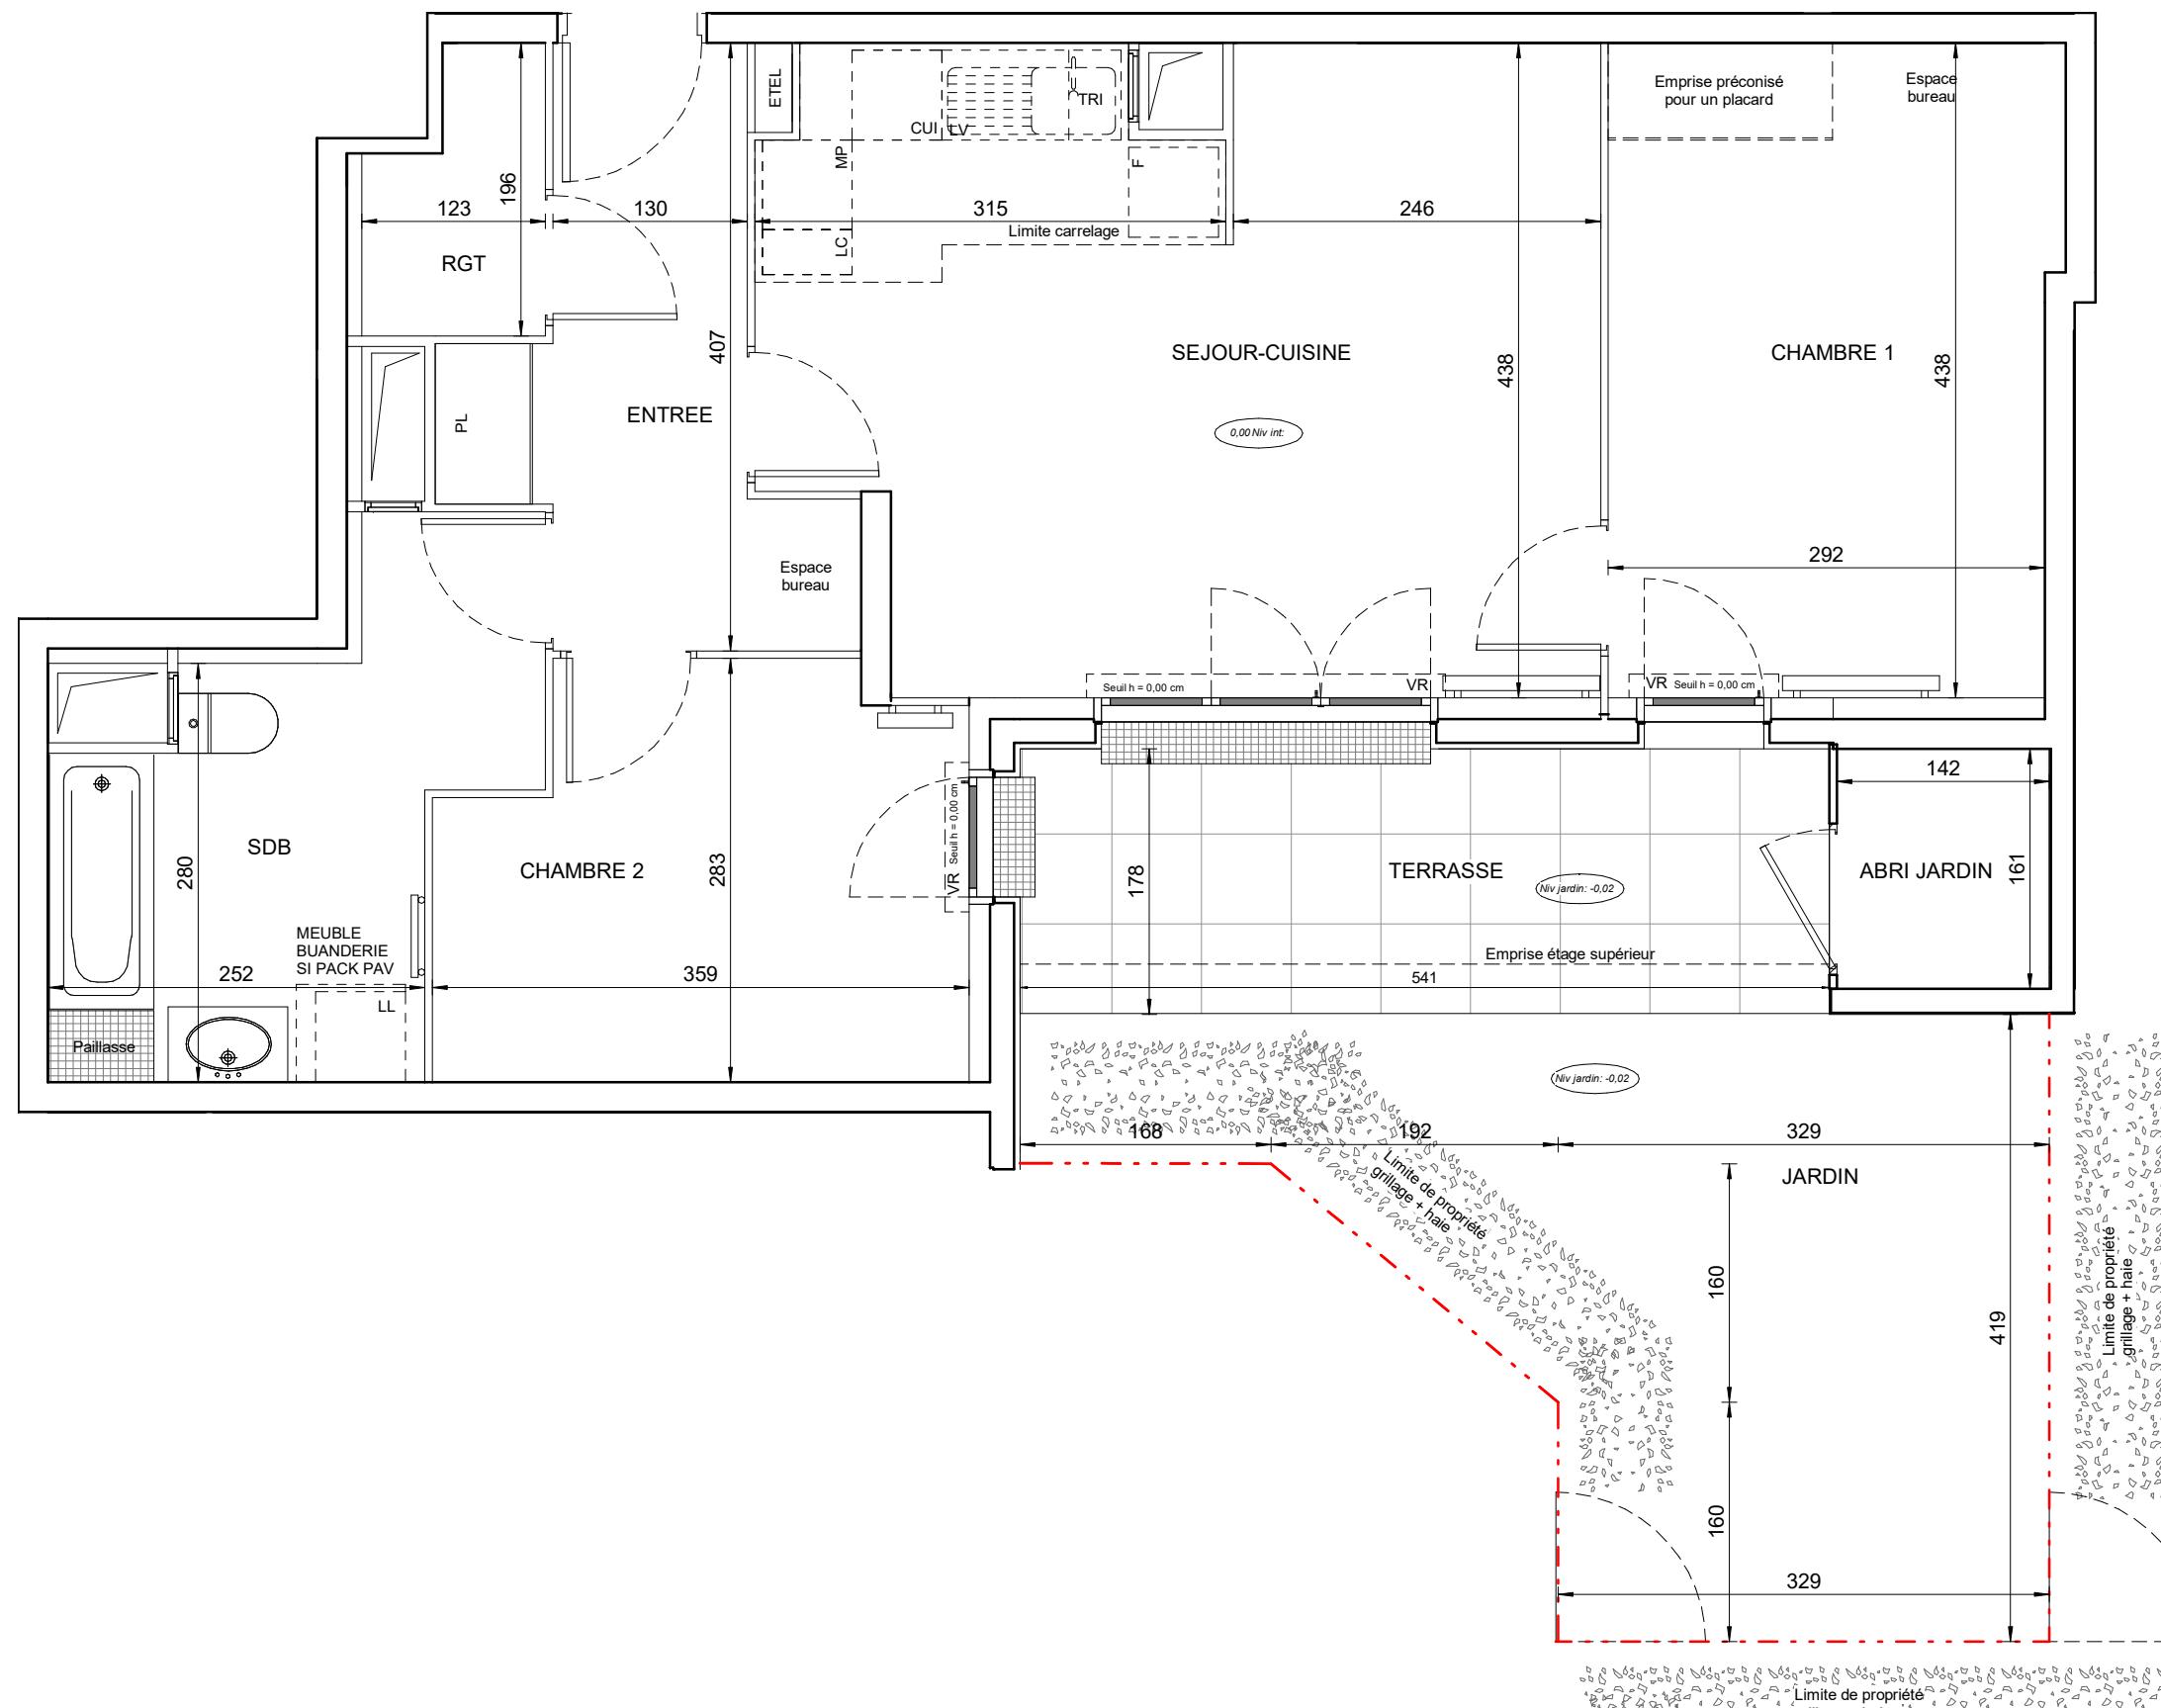

## L'ÉCLAT

BD JEAN MOULIN  
78990 ELANCOURT

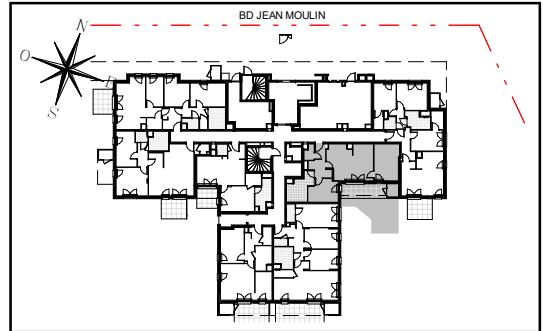

### Hall IRIS

Appartement de 3 pièces  
n°3005 au Rez de Jardin

ENTREE	6,9 m <sup>2</sup>
SEJOUR-CUISINE	22,8 m <sup>2</sup>
CHAMBRE 1	13,0 m <sup>2</sup>
CHAMBRE 2	9,2 m <sup>2</sup>
SALLE DE BAIN	8,5 m <sup>2</sup>
RANGEMENT	2,0 m <sup>2</sup>
SURFACE TOTALE HABITABLE	62,4 m <sup>2</sup>
TERRASSE	9,6 m <sup>2</sup>
ABRI JARDIN	2,3 m <sup>2</sup>
JARDIN	18,9 m <sup>2</sup>
SURFACE TOTALE PRIVATIVE	93,2 m <sup>2</sup>

LEGENDE	
LL	LAVE-LINGE
LV	LAVE-VAISSELLE
TRI	TRI SELECTIF
MP	MODULE PACK (SI PACK PAV OU PAL ACHETE EN SUPPLEMENT)
OB	OSCILLO-BATTANT
AV	ALLEGÉ VITREE
GC	GARDE-CORPS
	SOFFITE
	RADIATEUR
	RETOMBEE DE POUTRE
	RADIATEUR VERTICAL
	SECHE-SERV.
Hauteur sous plafond des pièces principales sauf mention particulière : 2,50m	
Echelle	0 0,5 1m
Date	17/06/2023
Indice :	0

DES MODIFICATIONS SONT SUSCEPTIBLES D'ETRE APORTEES A CE PLAN EN FONCTION DES NECESSITES TECHNIQUES OU REGLEMENTAIRES DE LA REALISATION, TANT CE QUI CONCERNE LES DIMENSIONS LIBRES, QUE L'EQUIPEMENT, LES SURFACES, LES HAUTEURS SOUS PLAFOND AINSI QUE LES HAUTEURS DE SEUILS OU D'ALLEGES INDIQUEES SONT APPROXIMATIVES. LES RETOMBES, SOFFITES, FAUX-PLAFONDS, TRAPPES DE VISITES, AINSI QUE L'EMPLACEMENT DES DESCENTES D'EAUX PLUVIALES, DES EQUIPEMENTS SANITAIRES NE SONT PAS TOUTES FIGURES OU LE SONT A TITRE INDICATIF. LE NOMBRE, LA TAILLE ET L'EMPLACEMENT DES RADIATEURS SONT DONNES A TITRE INDICATIF ET SERONT PRECISES APRES ETUDE THERMIQUE. AUCUN ELEMENT DE CUISINE N'EST FOURNI HORS ACHAT PACK.