




L'ÉCLAT


BD JEAN MOULIN
78990 ELANCOURT

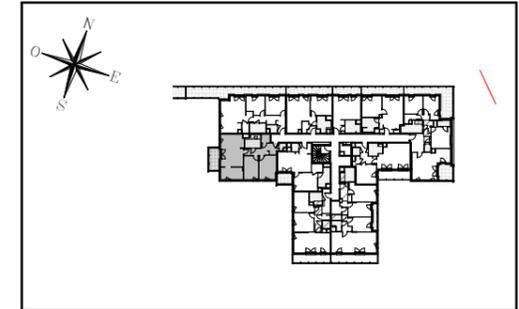

Hall IRIS

Appartement de 3 pièces évolutif
n° 3202 au 2e étage

ENTREE	9,1 m ²
SEJOUR-CUISINE	21,4 m ²
CHAMBRE 1	11,6 m ²
CHAMBRE 2	10,1 m ²
ALCÔVE	8,0 m ²
SALLE DE BAIN	5,9 m ²
WC	1,3 m ²
RANGEMENT	2,2 m ²
SURFACE TOTALE HABITABLE	69,6 m²
BALCON	6,9 m ²
SURFACE TOTALE PRIVATIVE	76,5 m²

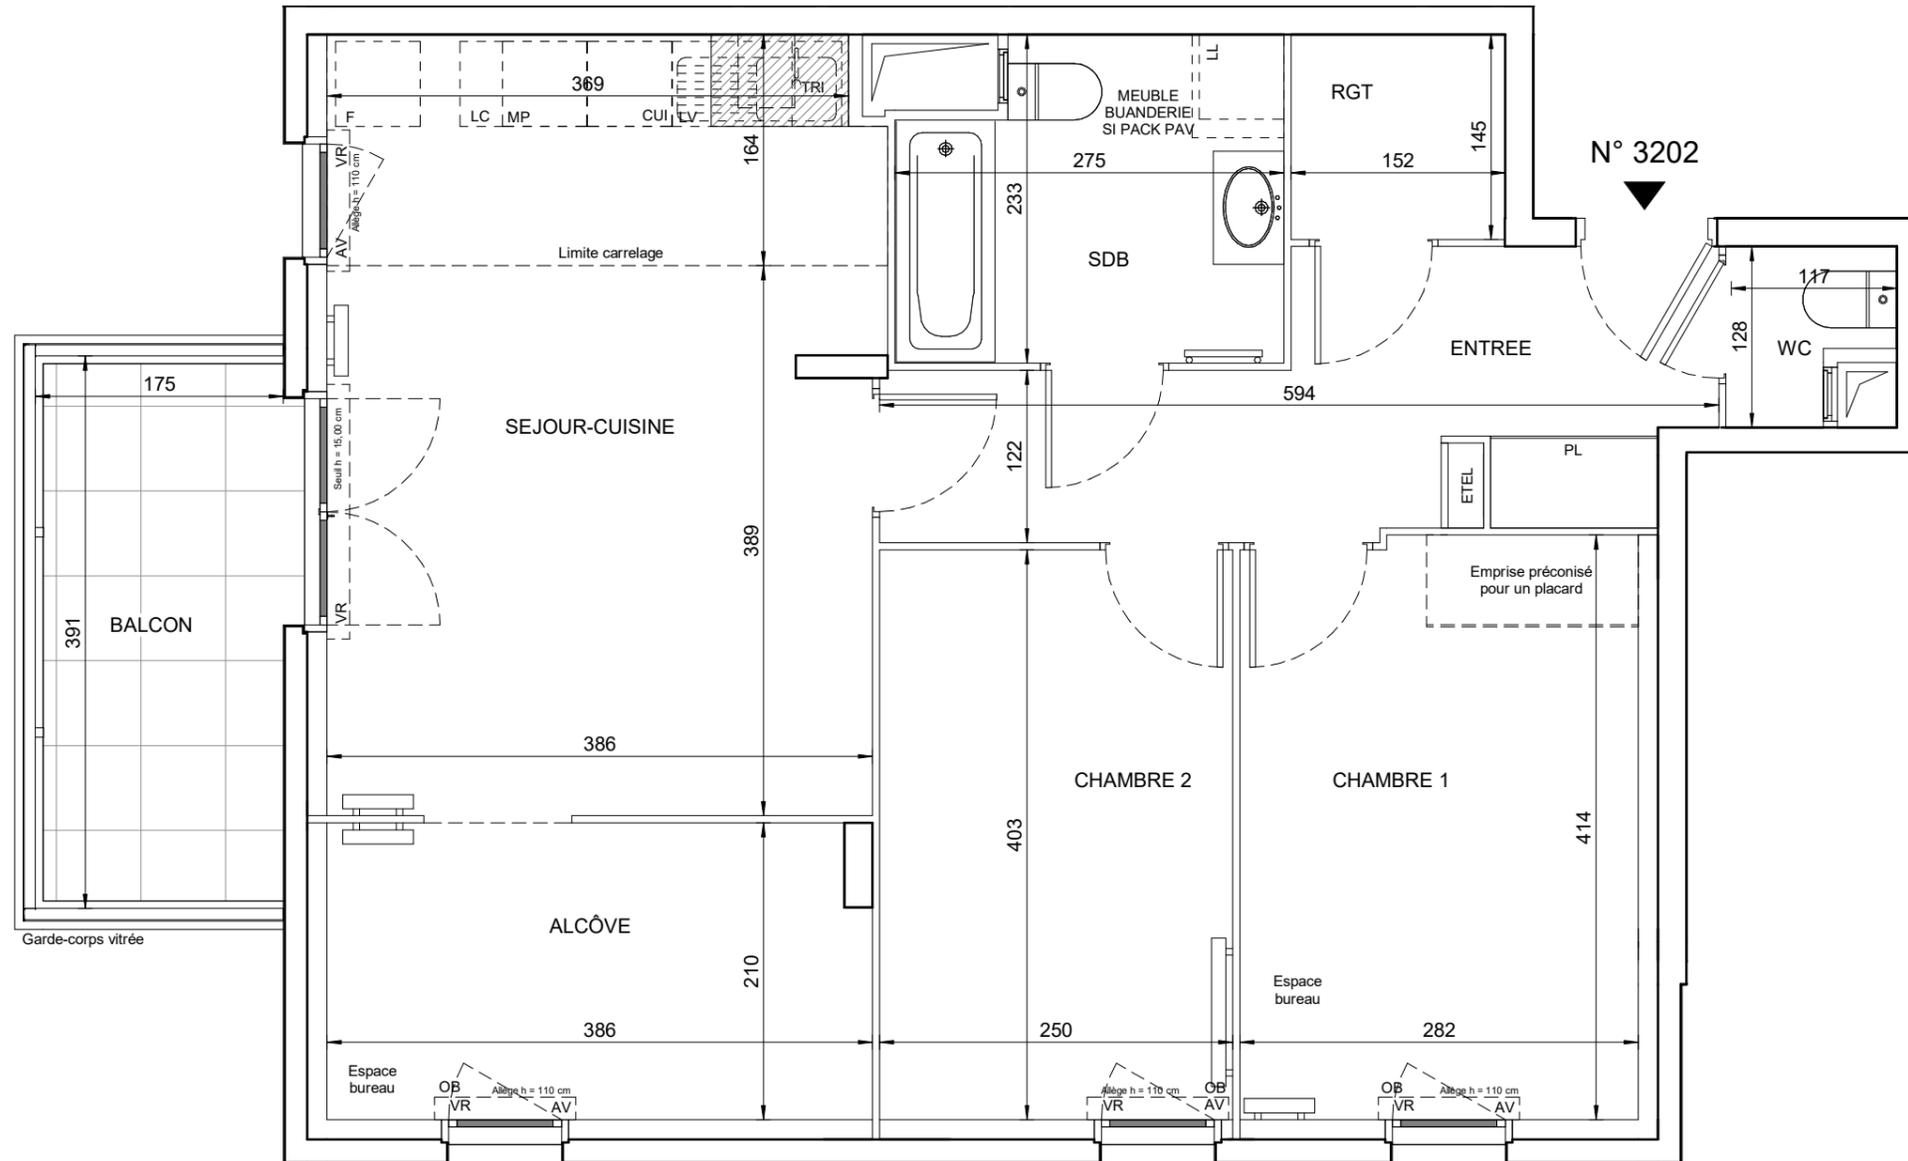

LEGENDE

LL	LAVE-LINGE	CUI	BLOC-CUISSON
LV	LAVE-VAISSELLE	F	REFRIGERATEUR
TRI	TRI SELECTIF	LC	LINEAIRE COMPLEMENT. (EXIGENCE NF HABITAT)
MP	MODULE PACK (SI PACK PAV OU PAL ACHETE EN SUPPLEMENT)	---	LIMITE SUP. DES TRAPPES DE VISITE DES CUISINES < 75CM DU SOL FINI
OB	OSCILLO-BATTANT	VR	VOLET ROULANT
AV	ALLEGE VITREE	ETEL	ESPACE TECH. ELEC. DU LOGEMENT
GC	GARDE-CORPS		
	SOFFITE		RADIATEUR
	RETOMBEE DE POUTRE		RADIATEUR VERTICAL
			SECHE-SERV.

Hauteur sous plafond des pièces principales sauf mention particulière : 2.50m

Echelle	0 0,5 1m	Date	17/06/2023	Indice : 0
---------	----------	------	------------	------------