





# L'ÉCLAT

RUE GEORGE SAND  
78990 ELANCOURT

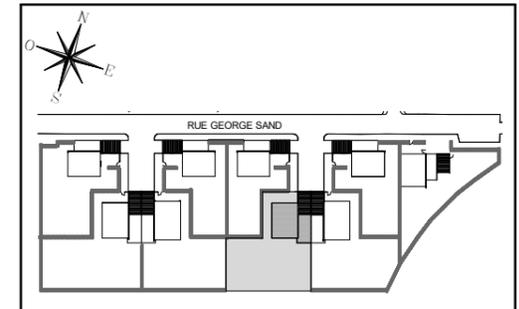


## MAISON 06 Maison de 5 pièces

SEJOUR	35,5 m <sup>2</sup>
CUISINE	8,4 m <sup>2</sup>
CHAMBRE 1	10,1 m <sup>2</sup>
CHAMBRE 2	10,0 m <sup>2</sup>
CHAMBRE 3	9,6 m <sup>2</sup>
CHAMBRE 4	9,5 m <sup>2</sup>
SDB	4,2 m <sup>2</sup>
SDE	7,1 m <sup>2</sup>
WC	1,5 m <sup>2</sup>
DGT	4,5 m <sup>2</sup>
<b>SURFACE TOTALE HABITABLE</b>	<b>100,4 m<sup>2</sup></b>
BUANDERIE	4,6 m <sup>2</sup>
TERRASSE	13,2 m <sup>2</sup>
GARAGE	18,5 m <sup>2</sup>
JARDIN 1	339,5 m <sup>2</sup>
JARDIN 2	2,3 m <sup>2</sup>
PARVIS	17,5 m <sup>2</sup>
STATIONNEMENT EXT.	21,8 m <sup>2</sup>
<b>SURFACE TOTALE PRIVATIVE</b>	<b>517,8 m<sup>2</sup></b>

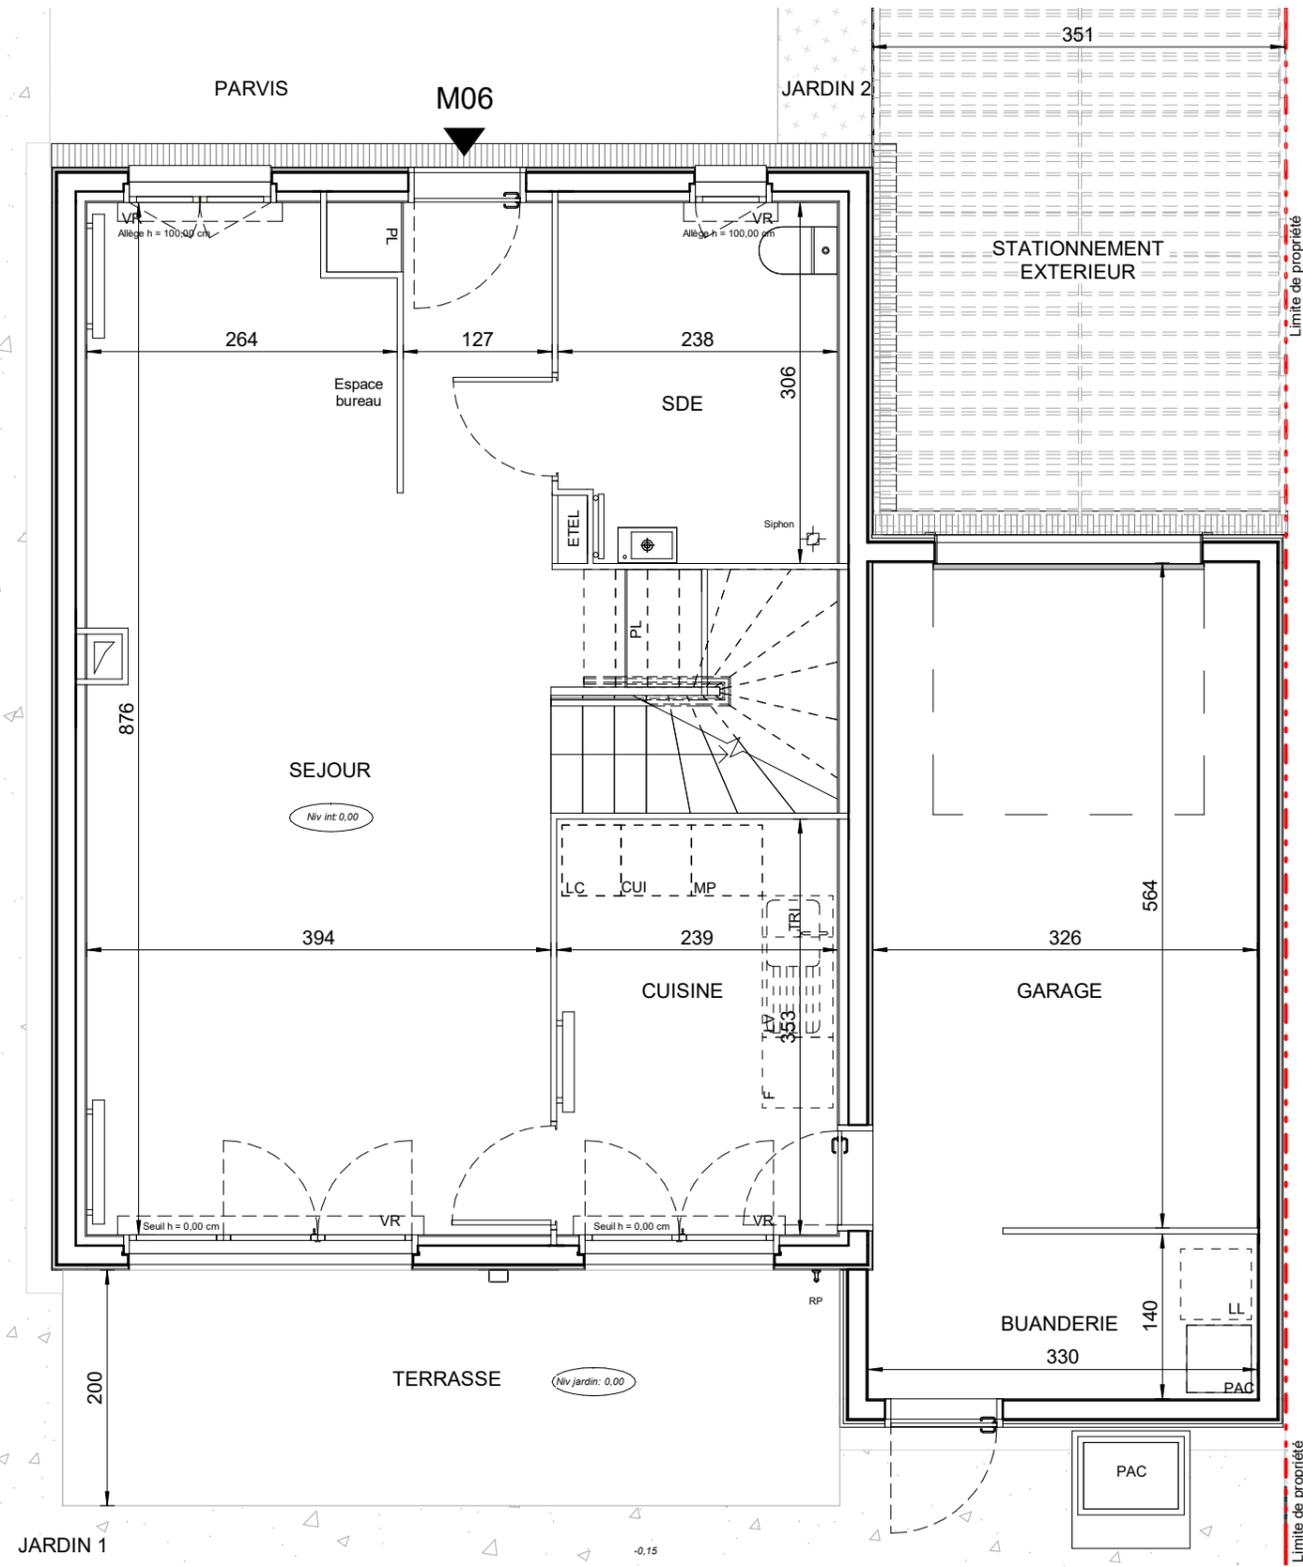


NIVEAU BAS

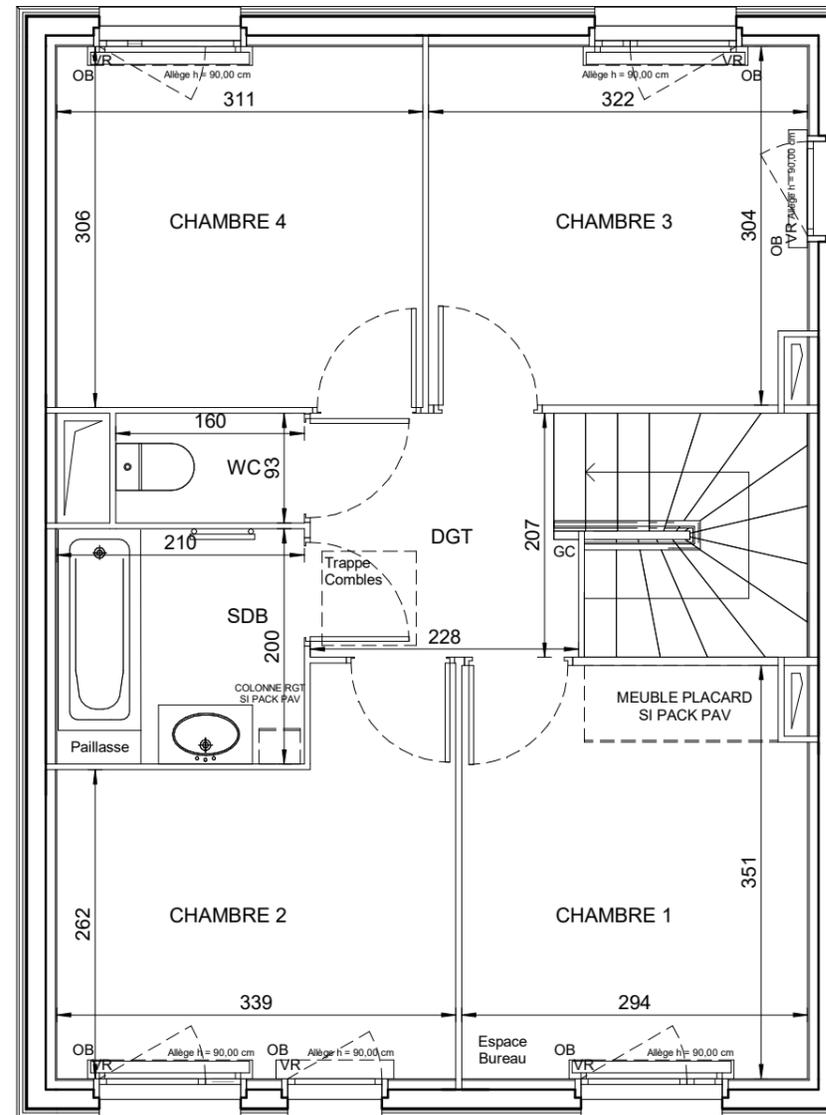


NIVEAU HAUT

LEGENDE			
LL	LAVE-LINGE	CUI	BLOC-CUISSON
LV	LAVE-VAISSELLE	F	REFRIGERATEUR
TRI	TRI SELECTIF	LC	LINEAIRE COMPLEMENT. (EXIGENCE NF HABITAT)
MP	MODULE PACK (SI PACK PAV OU PAL ACHETE EN SUPPLEMENT)	LIMITE SUP. DES TRAPPES DE VISITE DES CUISINES < 75CM DU SOL FINI	
OB	OSCILLO-BATTANT	VR	VOLET ROULANT
AV	ALLEGE VITREE	ETEL	ESPACE TECH. ELEC. DU LOGEMENT
GC	GARDE-CORPS	RADIATEUR	
PAC	POMPE A CHALEUR	RADIATEUR VERTICAL	
SOFFITE		SECHE-SERV.	

Hauteur sous plafond des pièces principales sauf mention particulière : 2,50m

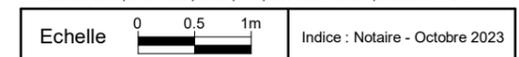


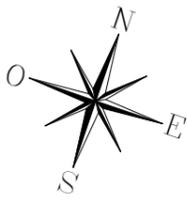

FACADE SUR RUE



FACADE SUR JARDIN

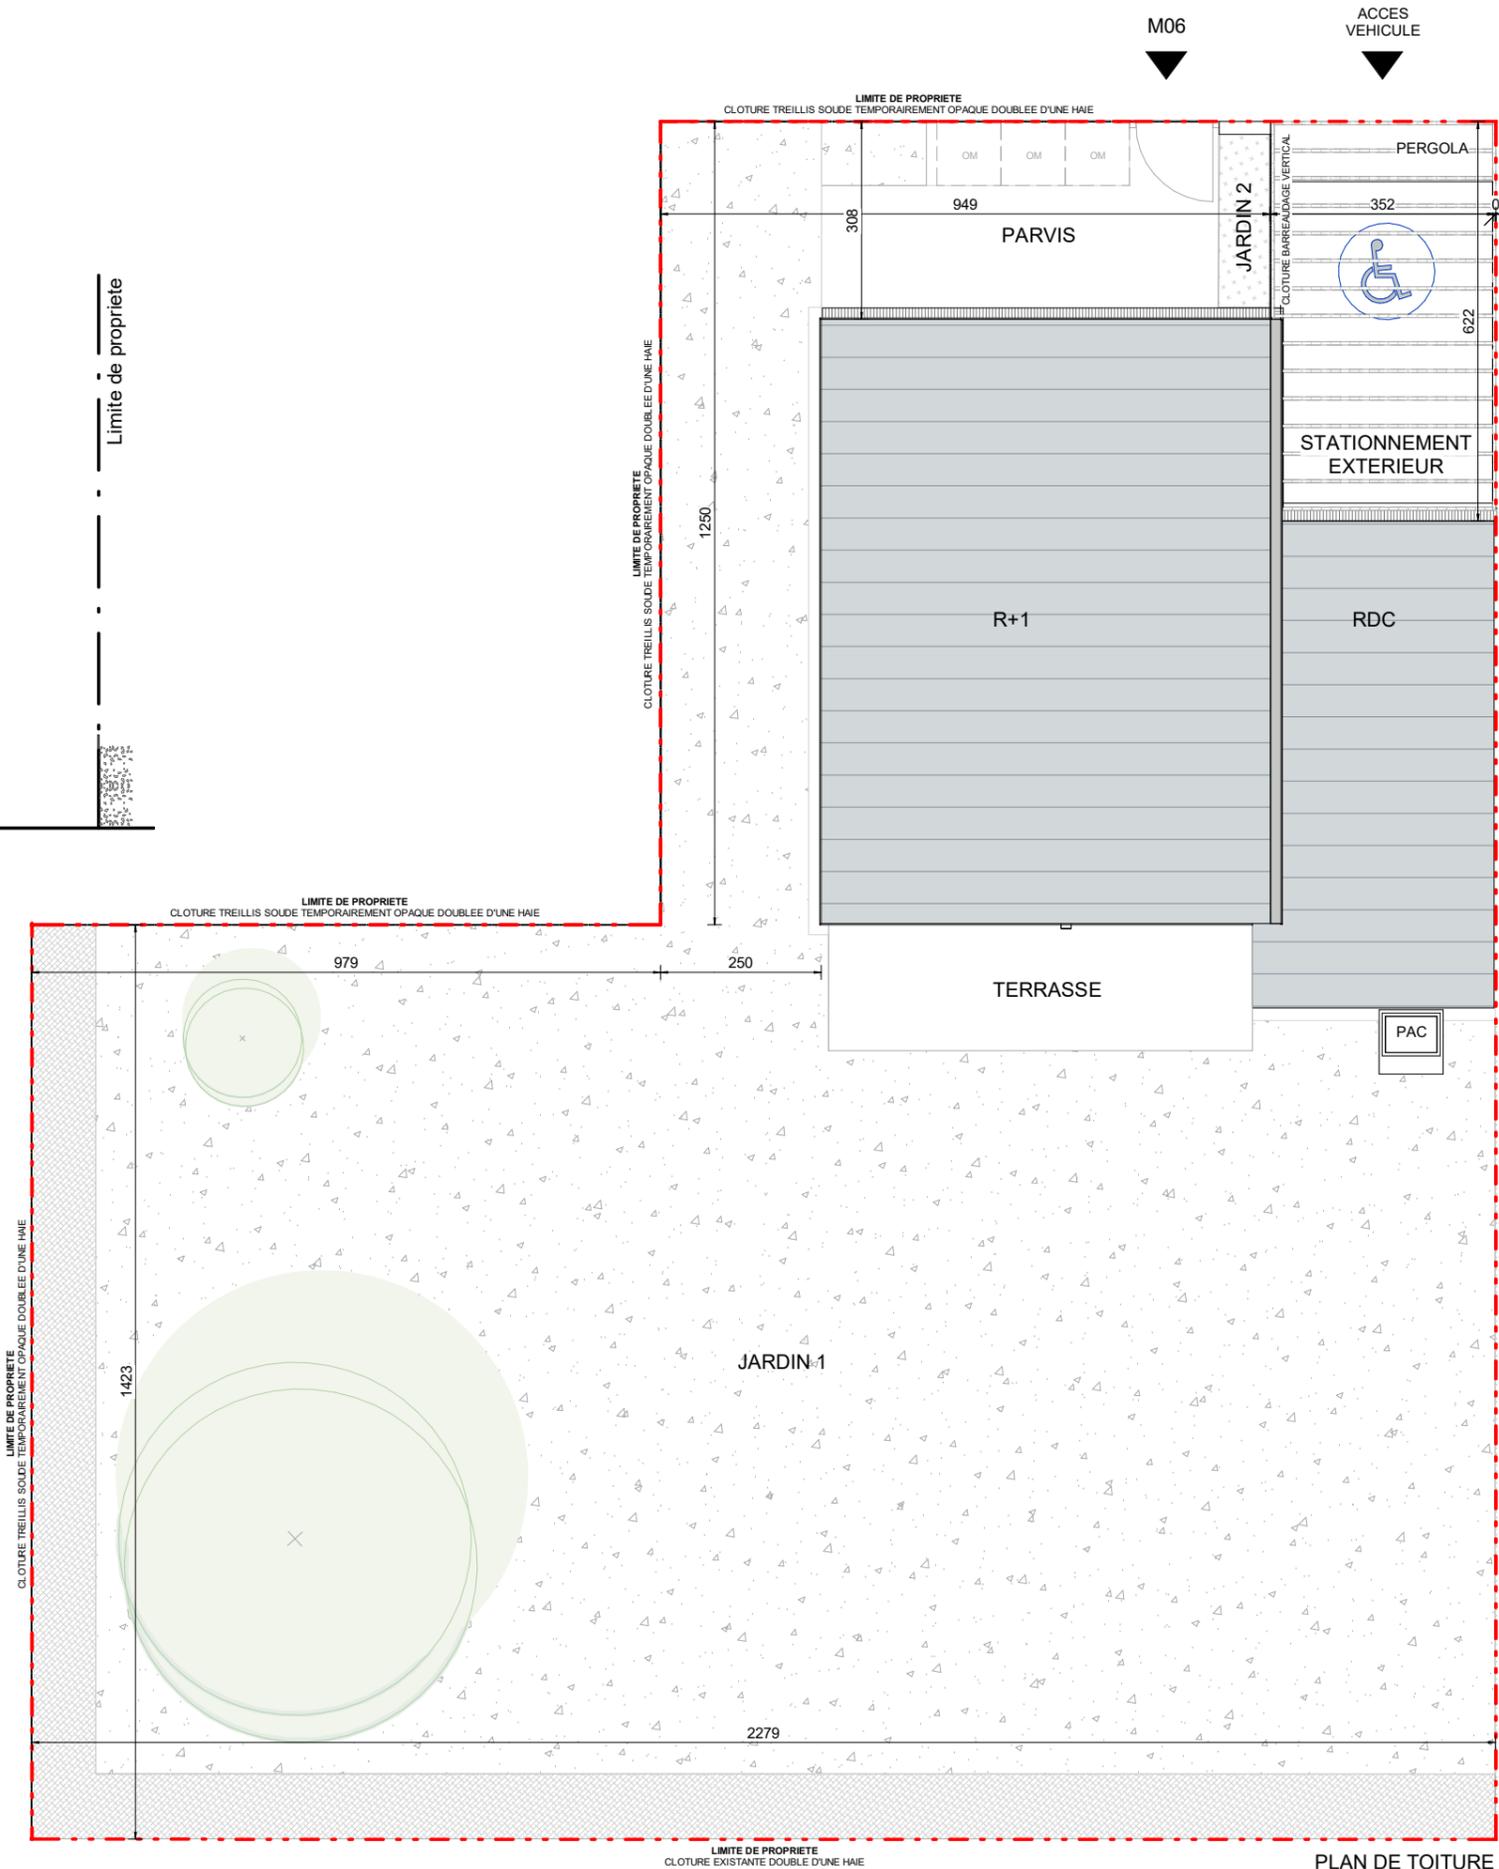


PLAN DE TOITURE



# L'ÉCLAT

RUE GEORGE SAND  
78990 ELANCOURT

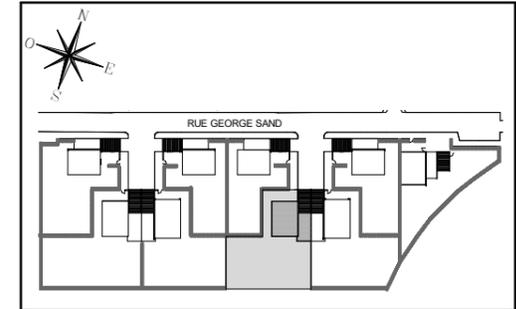

## MAISON 06 Maison de 5 pièces

SEJOUR	35,5 m <sup>2</sup>
CUISINE	8,4 m <sup>2</sup>
CHAMBRE 1	10,1 m <sup>2</sup>
CHAMBRE 2	10,0 m <sup>2</sup>
CHAMBRE 3	9,6 m <sup>2</sup>
CHAMBRE 4	9,5 m <sup>2</sup>
SDB	4,2 m <sup>2</sup>
SDE	7,1 m <sup>2</sup>
WC	1,5 m <sup>2</sup>
DGT	4,5 m <sup>2</sup>
<b>SURFACE TOTALE HABITABLE</b>	<b>100,4 m<sup>2</sup></b>
BUANDERIE	4,6 m <sup>2</sup>
TERRASSE	13,2 m <sup>2</sup>
GARAGE	18,5 m <sup>2</sup>
JARDIN 1	339,5 m <sup>2</sup>
JARDIN 2	2,3 m <sup>2</sup>
PARVIS	17,5 m <sup>2</sup>
STATIONNEMENT EXT.	21,8 m <sup>2</sup>
<b>SURFACE TOTALE PRIVATIVE</b>	<b>517,8 m<sup>2</sup></b>

### LEGENDE

LL	LAVE-LINGE	CUI	BLOC-CUISSON
LV	LAVE-VAISSELLE	F	REFRIGERATEUR
TRI	TRI SELECTIF	LC	LINEAIRE COMPLEMENT. (EXIGENCE NF HABITAT)
MP	MODULE PACK (SI PACK PAV OU PAL ACHETE EN SUPPLEMENT)	LIMITE SUP. DES TRAPPES DE VISITE DES CUISINES < 75CM DU SOL FINI	
OB	OSCILLO-BATTANT	VR	VOLET ROULANT
AV	ALLEGE VITREE	ETEL	ESPACE TECH. ELEC. DU LOGEMENT
GC	GARDE-CORPS	RADIATEUR	
PAC	POMPE A CHALEUR	RADIATEUR VERTICAL	
SOFFITE		SECHE-SERV.	

Hauteur sous plafond des pièces principales sauf mention particulière : 2.50m

