

LA BONNETERIE

Projet de restauration d'un immeuble de logements
2-4 Rue de la Bonneterie -10000 Troyes

LOT B03

Type T2

INDICE B

Plan du niveau : 3eme Etage

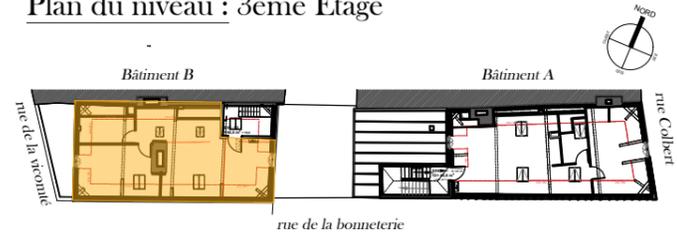


TABLEAU DES SURFACES

Surfaces Existantes

surface Plateau	77,8 m ²
surface Carrez avant travaux	55,8 m ²

Surfaces Habitables Projetées


Pièces	Surfaces habitables
Cuisine/ Séjour	29,2 m ²
Salle d'eau	5,0 m ²
Chambre	12,6 m ²

Total 46,8 m²

Surfaces Annexes



Surface dont la hauteur < 1m80 20,7m²

Logement B03
Type T2 = 46,80 m²

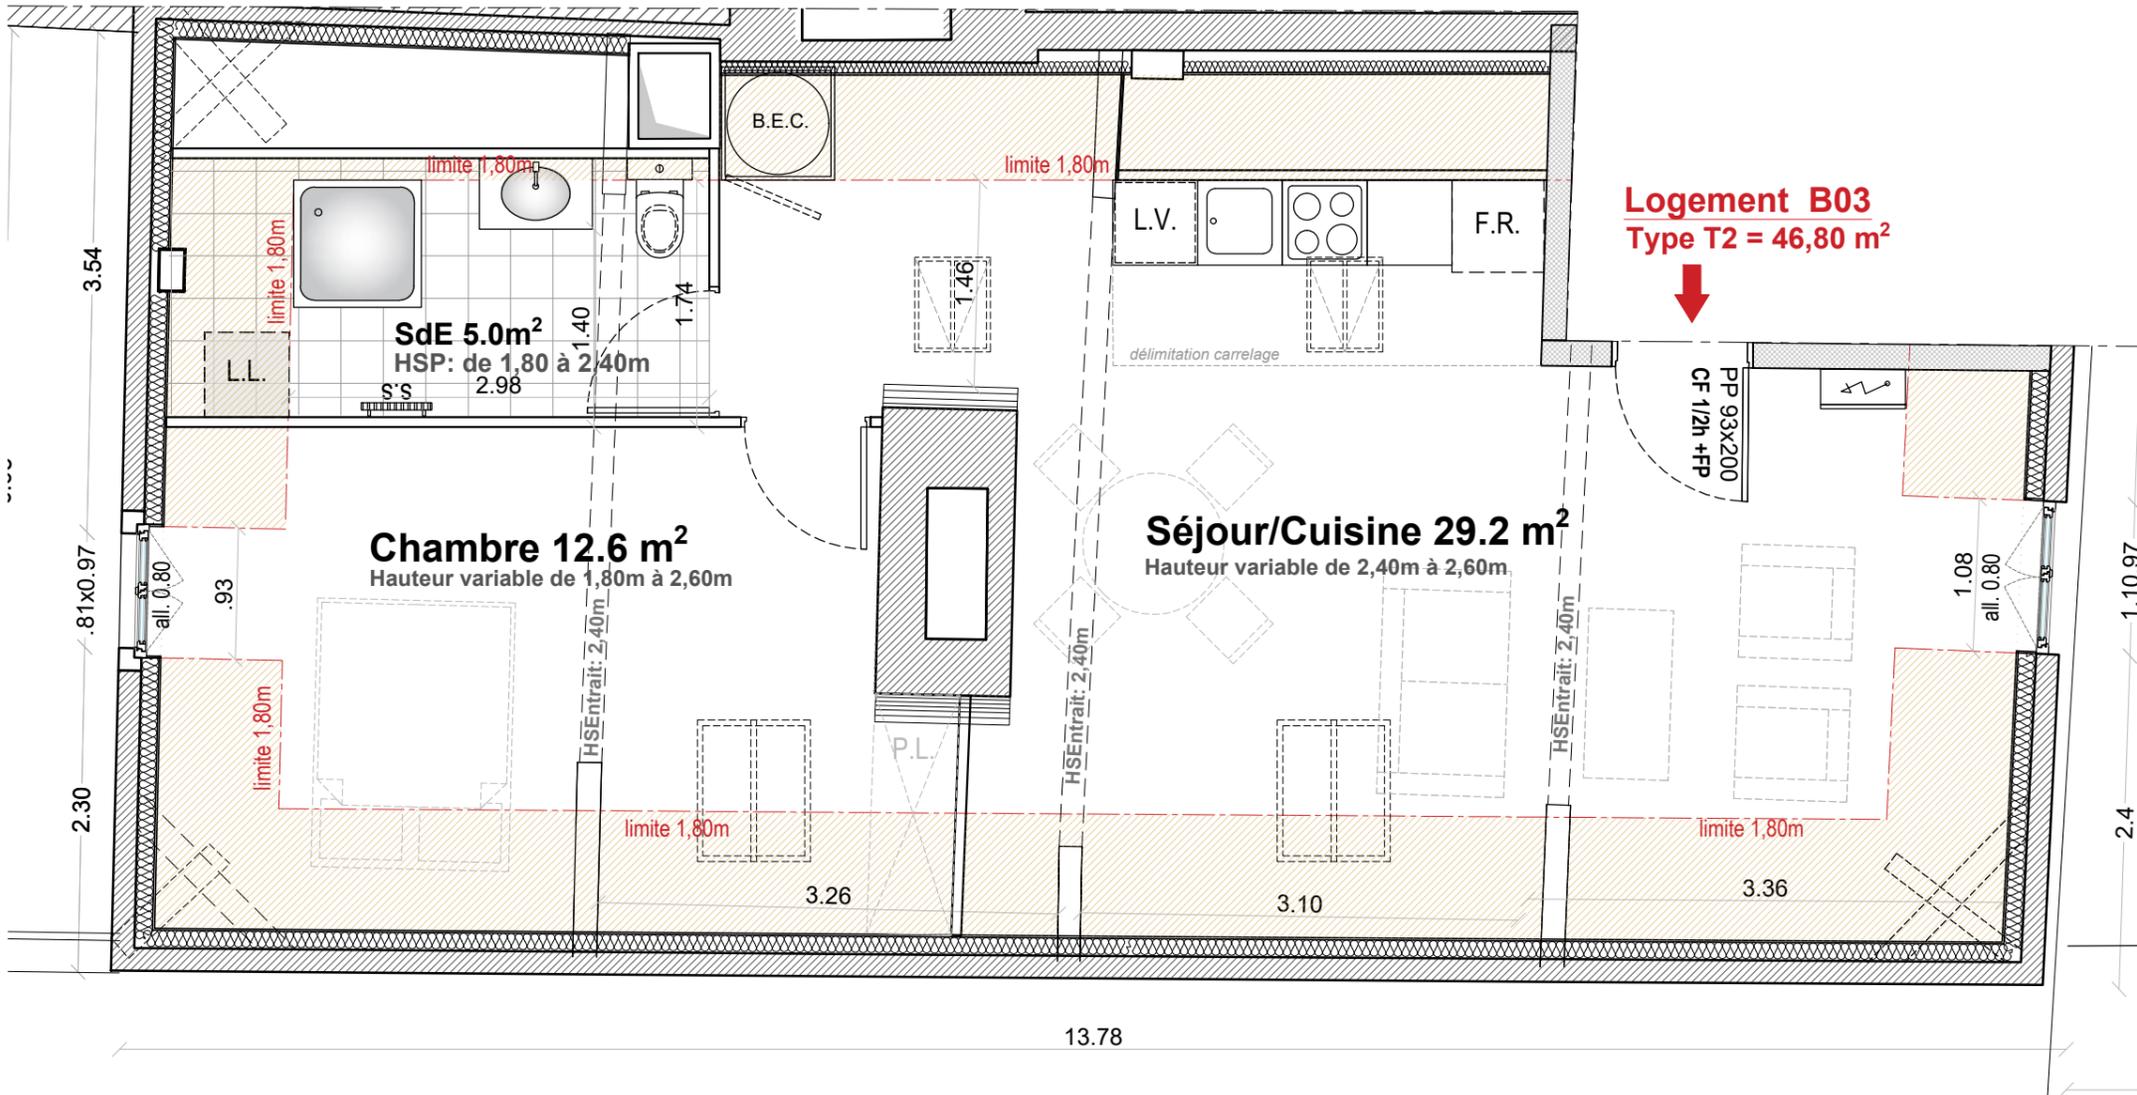

LEGENDE

	Maçonneries existantes		B.E.C. Ballon d'Eau Chaude		S.S. Sèche Serviette
	Bouchement ponctuels et cloisons à créer		L.L. Emplacement lave-linge		all. Allèges de fenêtres
	Structure plafond		F.R. Emplacement réfrigérateur		P.L. Placard
	SdE Salle d'eau		L.V. Emplacement lave-vaisselle		H.S.P. Hauteur sous plafond
	Tableau électrique		PP Porte Pleine		Surface au sol sous 1m80
			CF Coupe Feu		

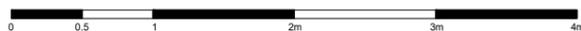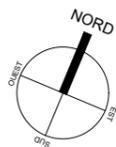

MAITRISE D'OEUVRE:
MATHIEU BATY, Architecte du patrimoine
63 rue des Sources, 10150 Charmont-sous-Barbuise
Tél : 06.98.03.58.39 / 03.25.80.22.21
e.mail : mathieu-baty@mathieu-baty.fr / Site Web : www.mathieu-baty.fr

Le présent plan exprime les dispositions générales du lot. Celles-ci sont susceptibles de variations en fonction notamment des nécessités techniques et de l'avis et des demandes des services de l'urbanisme, des services de la DRAC et de l'Architecte des Bâtiments de France.