




DESIGN


1 Impasse de la Chalouette
91000 Evry Courcouronnes

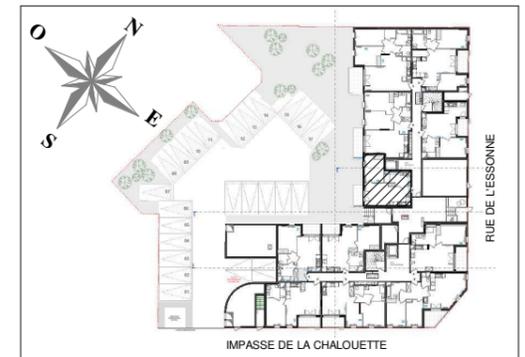

HALL ART DECO

Appartement de 2 pièces
n°102 au Rez de chaussée

SÉJOUR / CUISINE	22.25 m ²
CHAMBRE	11.61 m ²
SALLE D'EAU	7.09 m ²
SURFACE TOTALE HABITABLE	40.94 m²
BALCON	4.95 m ²
SURFACE TOTALE PRIVATIVE	45.89 m²

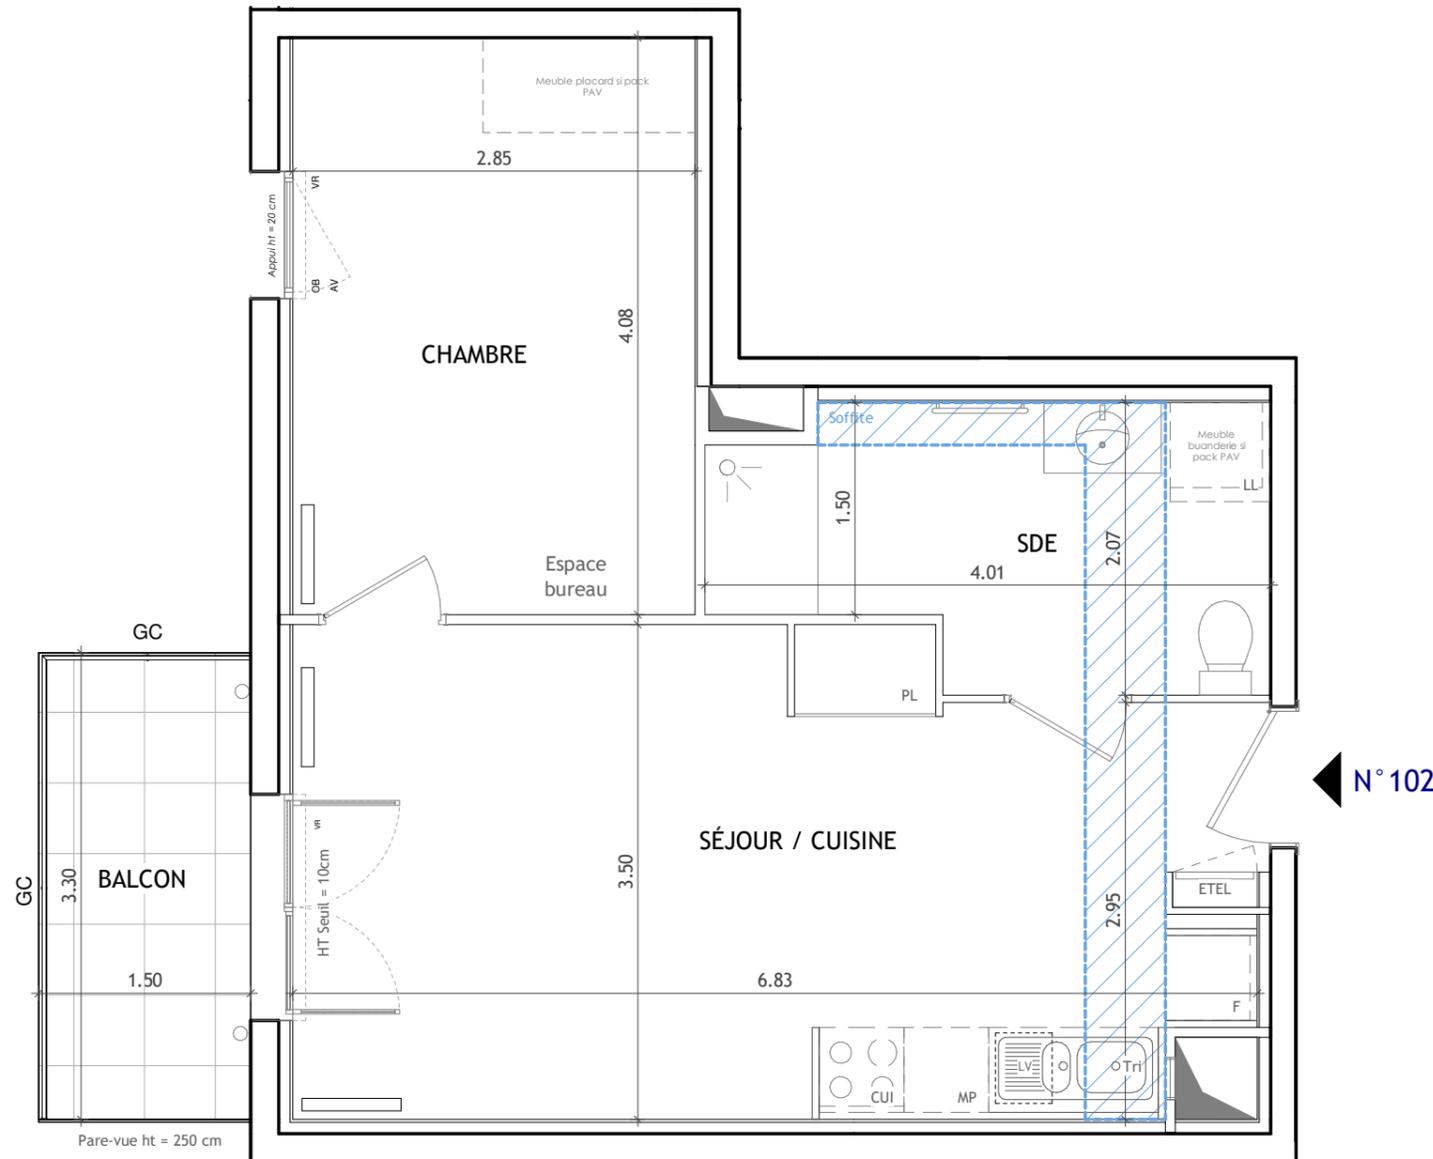

← N° 102

LEGENDE

LL	LAVE-LINGE	CUI	BLOC CUISSON
LV	LAVE-VAISSELLE	F	REFRIGERATEUR
TRI	TRI SELECTIF	LC	LINEAIRE COMPLEMENT. (EXIGENCE NF HABITAT)
MP	MODULE PACK (SI PACK PAV OU PAL ACHETE EN SUPPLEMENT)		LIMITE SUP. DES TRAPPES DE VISITE DES CUISINES < 75CM DU SOL FINI
OB	OSCILLO-BATTANT		
AV	ALLEGE VITREE	VR	VOLET ROULANT
GC	GARDE-CORPS	ETEL	ESPACE TECH. ELEC. DU LOGEMENT
	SOOFITE		RADIATEUR
- - -	RETOMBEE DE POUTRE		SECHE-SERV.

Hauteur sous plafond des pièces principales sauf mention particulière : 2.50 m

Echelle	0 0.5 1m	Date	11/03/2024	Indice : B
---------	----------	------	------------	------------