



Résidence Cogedim Club PATIO GUILLAUMET

6 Promenade Thérèse PELTIER
31500 - TOULOUSE

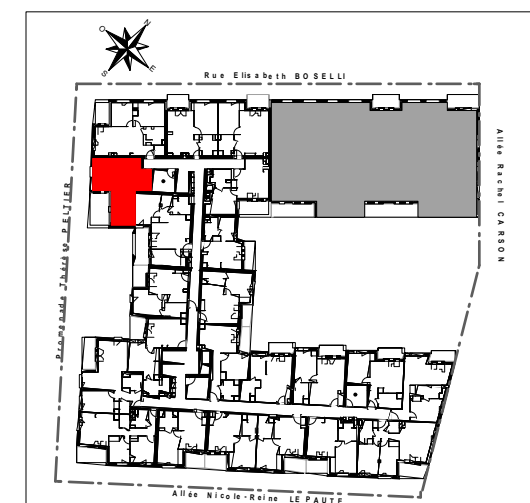

Appartement de 2 pièces
n°304 au 3ème étage

ENTREE	6,0 m ²
SEJOUR/CUISINE+PL	18,5 m ²
CHAMBRE+PL	13,3 m ²
SALLE D'EAU/WC	5,2 m ²
SURFACE TOTALE HABITABLE	43 m ²
BALCON	10,2 m ²
SURFACE TOTALE PRIVATIVE	53,2 m ²

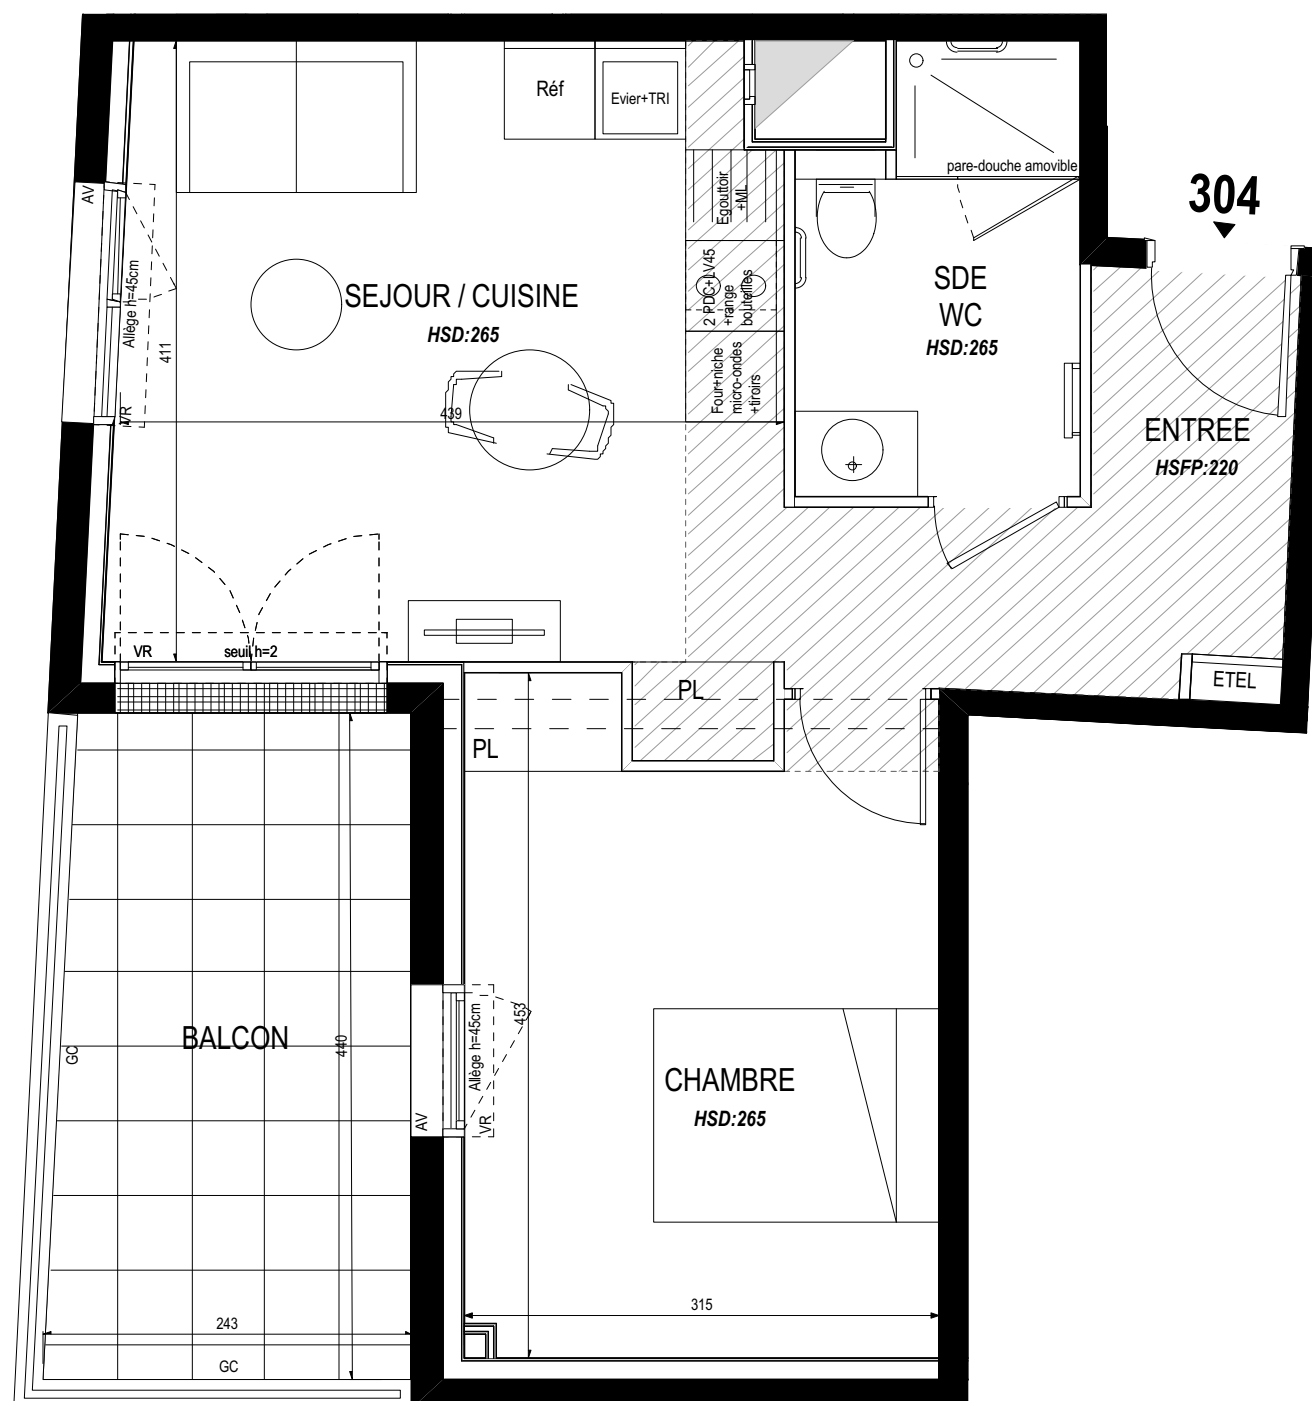

LEGENDE			
PL	PLACARD	PDC	PLAQUE DE CUISSON
LL	LAVE-LINGE	REF	REFRIGERATEUR
LV	LAVE-VAISSELLE	LC	LINEAIRE COMPLEMENT. (EXIGENCE NF HABITAT)
TRI	TRI SELECTIF	HSFP	HAUTEUR SOUS FAUX PLAFOND
VR	VOLET ROULANT ELEC.	HSD	HAUTEUR SOUS DALLE
ETEL	ESPACE TECH.ELEC.		
	DU LOGEMENT		
AV	ALLEGE VITREE		LIMITE SUP. DES TRAPPES DE VISITE DES CUISINES < 75CM DU SOL FINI
GC	GARDE CORPS		
	SOFFITE		BARRE DE RELEVAGE
	RETOMBEE DE POUTRE		SECHE-SERV.

Hauteur sous plafond des pièces principales sauf mention particulière : 2.60 m

Echelle		Date	28/09/2022	Indice:0
---------	--	------	------------	----------