





Résidence Cogedim Club PATIO GUILLAUMET

6 Promenade Thérèse PELTIER
31500 - TOULOUSE

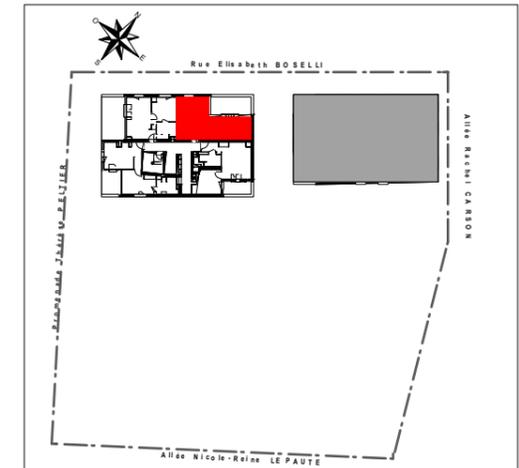

Appartement de 2 pièces
n°603 au 6^{ème} étage

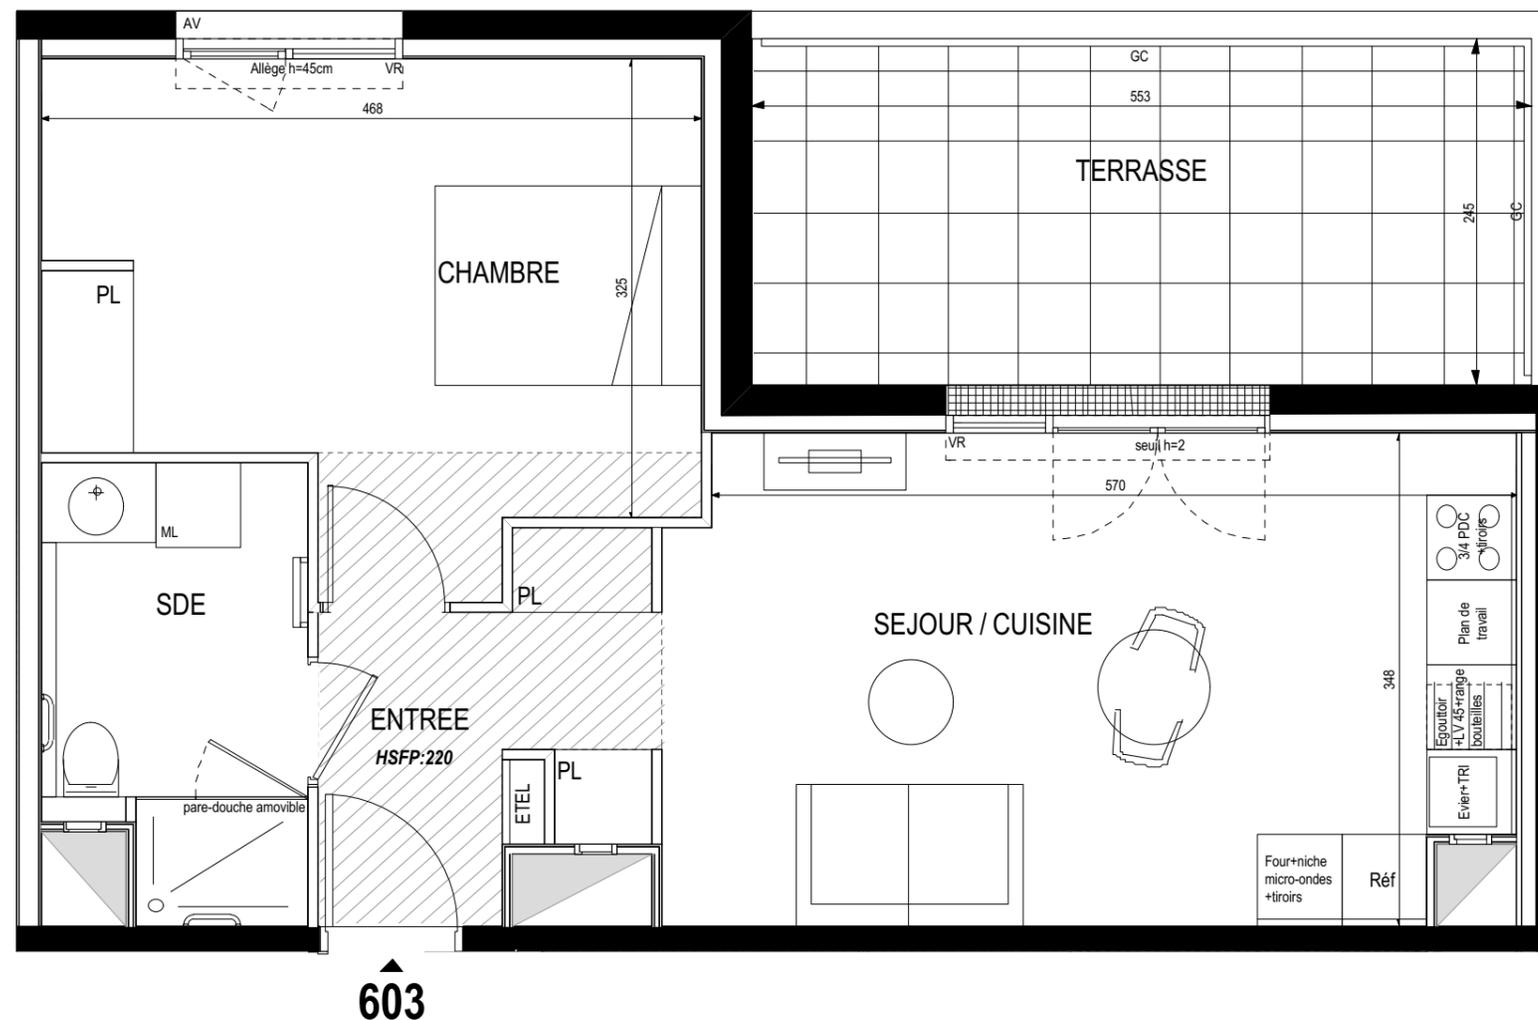

ENTREE+PL	5,0 m ²
SEJOUR+CUISINE	20,4 m ²
CHAMBRE+PL	15,0 m ²
SALLE D'EAU / WC	5,7 m ²
SURFACE TOTALE HABITABLE	46,1 m²
TERRASSE	13,5 m ²
SURFACE TOTALE PRIVATIVE	59,6 m²

LEGENDE			
PL	PLACARD	PDC	PLAQUE DE CUISSON
LL	LAVE-LINGE	REF	REFRIGERATEUR
LV	LAVE-VAISSELLE	LC	LINEAIRE COMPLEMENT. (EXIGENCE NF HABITAT)
TRI	TRI SELECTIF	HSFP	HAUTEUR SOUS FAUX PLAFOND
VR	VOLET ROULANT ELEC.	HSD	HAUTEUR SOUS DALLE
E TEL	ESPACE TECH.ELEC.		
AV	DU LOGEMENT ALLEGE VITREE		LIMITE SUP. DES TRAPPES DE VISITE DES CUISINES < 75CM DU SOL FINI
GC	GARDE CORPS		
	SOFFITE		BARRE DE RELEVAGE
	RETOMBEE DE POUTRE		SECHE-SERV.

Hauteur sous plafond des pièces principales sauf mention particulière : 2.60 m

Echelle		Date	28/09/2022	Indice:0
---------	--	------	------------	----------