
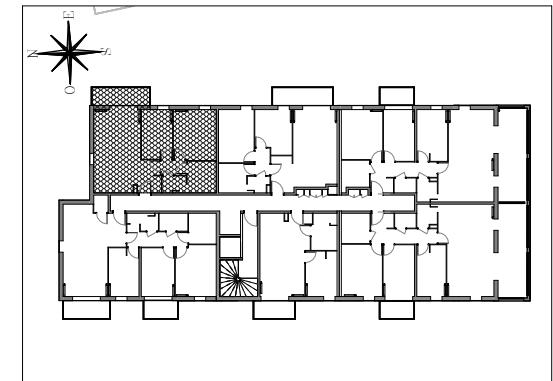


RESIDENCE SUD RIVAGE

RUE DU GENERAL KOENING
59890 QUESNOY-SUR-DEULE

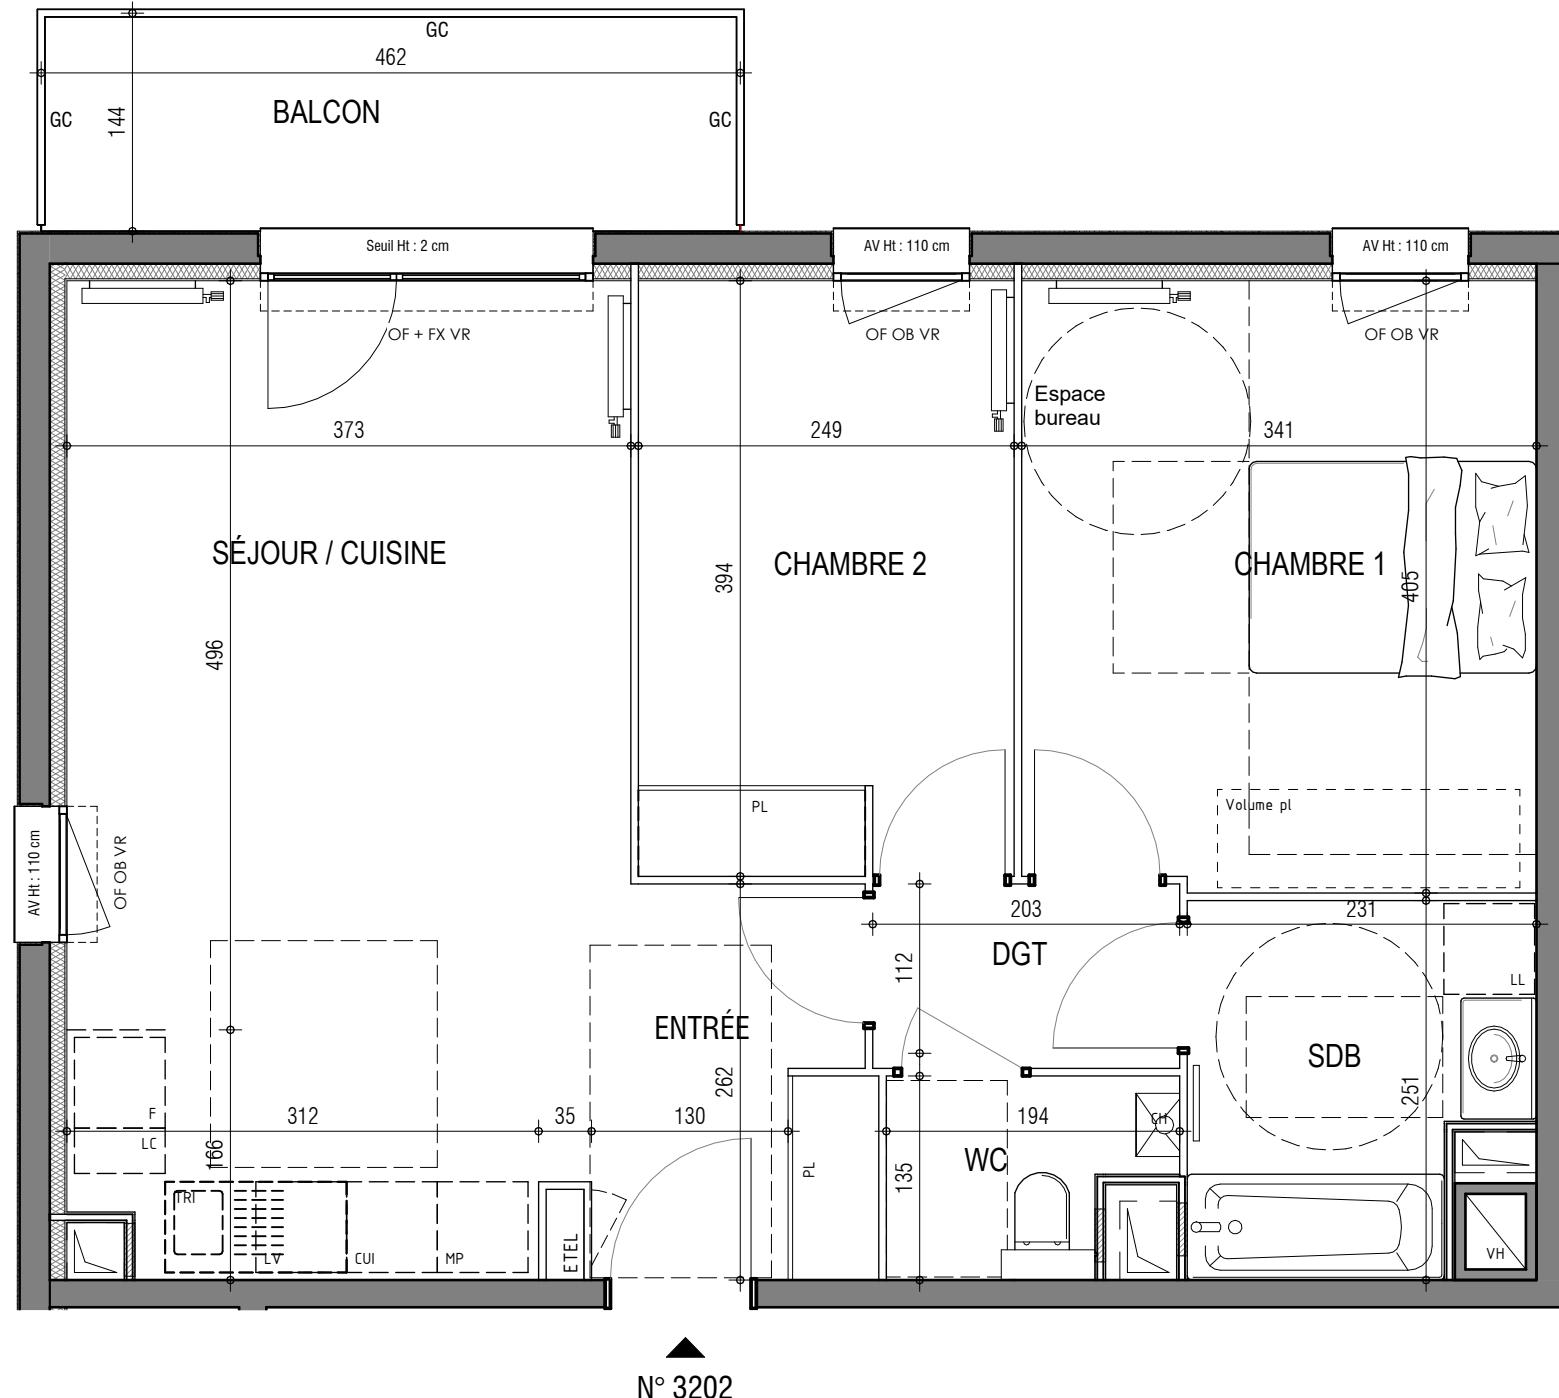

DOUCE ROSEE
Appartement de 3 pièces
n°3202 au 2ème Étage

| | |
|---------------------------------|----------------------------|
| SÉJOUR / CUISINE | 28.40 m ² |
| CHAMBRE 1 | 13.65 m ² |
| CHAMBRE 2 | 9.75 m ² |
| SDB | 5.15 m ² |
| DGT | 2.50 m ² |
| WC | 2.15 m ² |
| SURFACE TOTALE HABITABLE | 61.60 m² |
| BALCON | 6.65 m ² |
| SURFACE TOTALE PRIVATIVE | 68.25 m² |

LEGENDE

| | | | | |
|-----|----------------------------------|------|---|---------------|
| LL | LAVE-LINGE | CUI | BLOC CUISSON | |
| LV | LAVE-VAISSELLE | F | REFRIGERATEUR | |
| TRI | TRI SELECTIF | LC | LINÉAIRE COMPLÉMENT. (EXIGENCE NF HABITAT) | |
| MP | MODULE PACK SI PACK | MP | LIMITÉ SUP. DES TRAPPES DE VISITE DES CUISINES < 75cm DU SOL FINI | |
| | CUISINE ACHETÉ EN SUPPLÉMENT) | | VR | VOLET ROULANT |
| AV | ALLÈGE VITRÉE | CH | CHAUDIÈRE | |
| GC | GARDE-CORPS | ETEL | ETRACE TECH. ELEC. DU LOGEMENT | |
| ØB | OSCILLO-BATTANT | | SOFFITE | |
| | | | CLOISON SAD | |
| | | | RETOMBEE DE POUTRE | |
| | | | RADIATEUR | |
| | | | SECHE-SERV. | |

Hauteur sous plafond des pièces principales sauf mention particulière : 2.50 m