

**VERTUO**


AVENUE DU MARECHAL DE LATTRE DE TASSIGNY  
94000 - CRETEIL



### HALL CANOPEE

Appartement de 3 pièces  
n° 154 au 5ème étage

ENTREE	3.08 m <sup>2</sup>
SEJOUR-CUISINE	24.85 m <sup>2</sup>
CHAMBRE 1	14.01 m <sup>2</sup>
CHAMBRE 2	9.43 m <sup>2</sup>
SALLE DE BAINS	5.04 m <sup>2</sup>
WC	1.80 m <sup>2</sup>
CELLIER	2.64 m <sup>2</sup>
DEGAGEMENT	3.81 m <sup>2</sup>
<b>SURFACE TOTALE HABITABLE</b>	<b>64.66 m<sup>2</sup></b>
BALCON	7.31 m <sup>2</sup>
<b>SURFACE TOTALE PRIVATIVE</b>	<b>71.97 m<sup>2</sup></b>

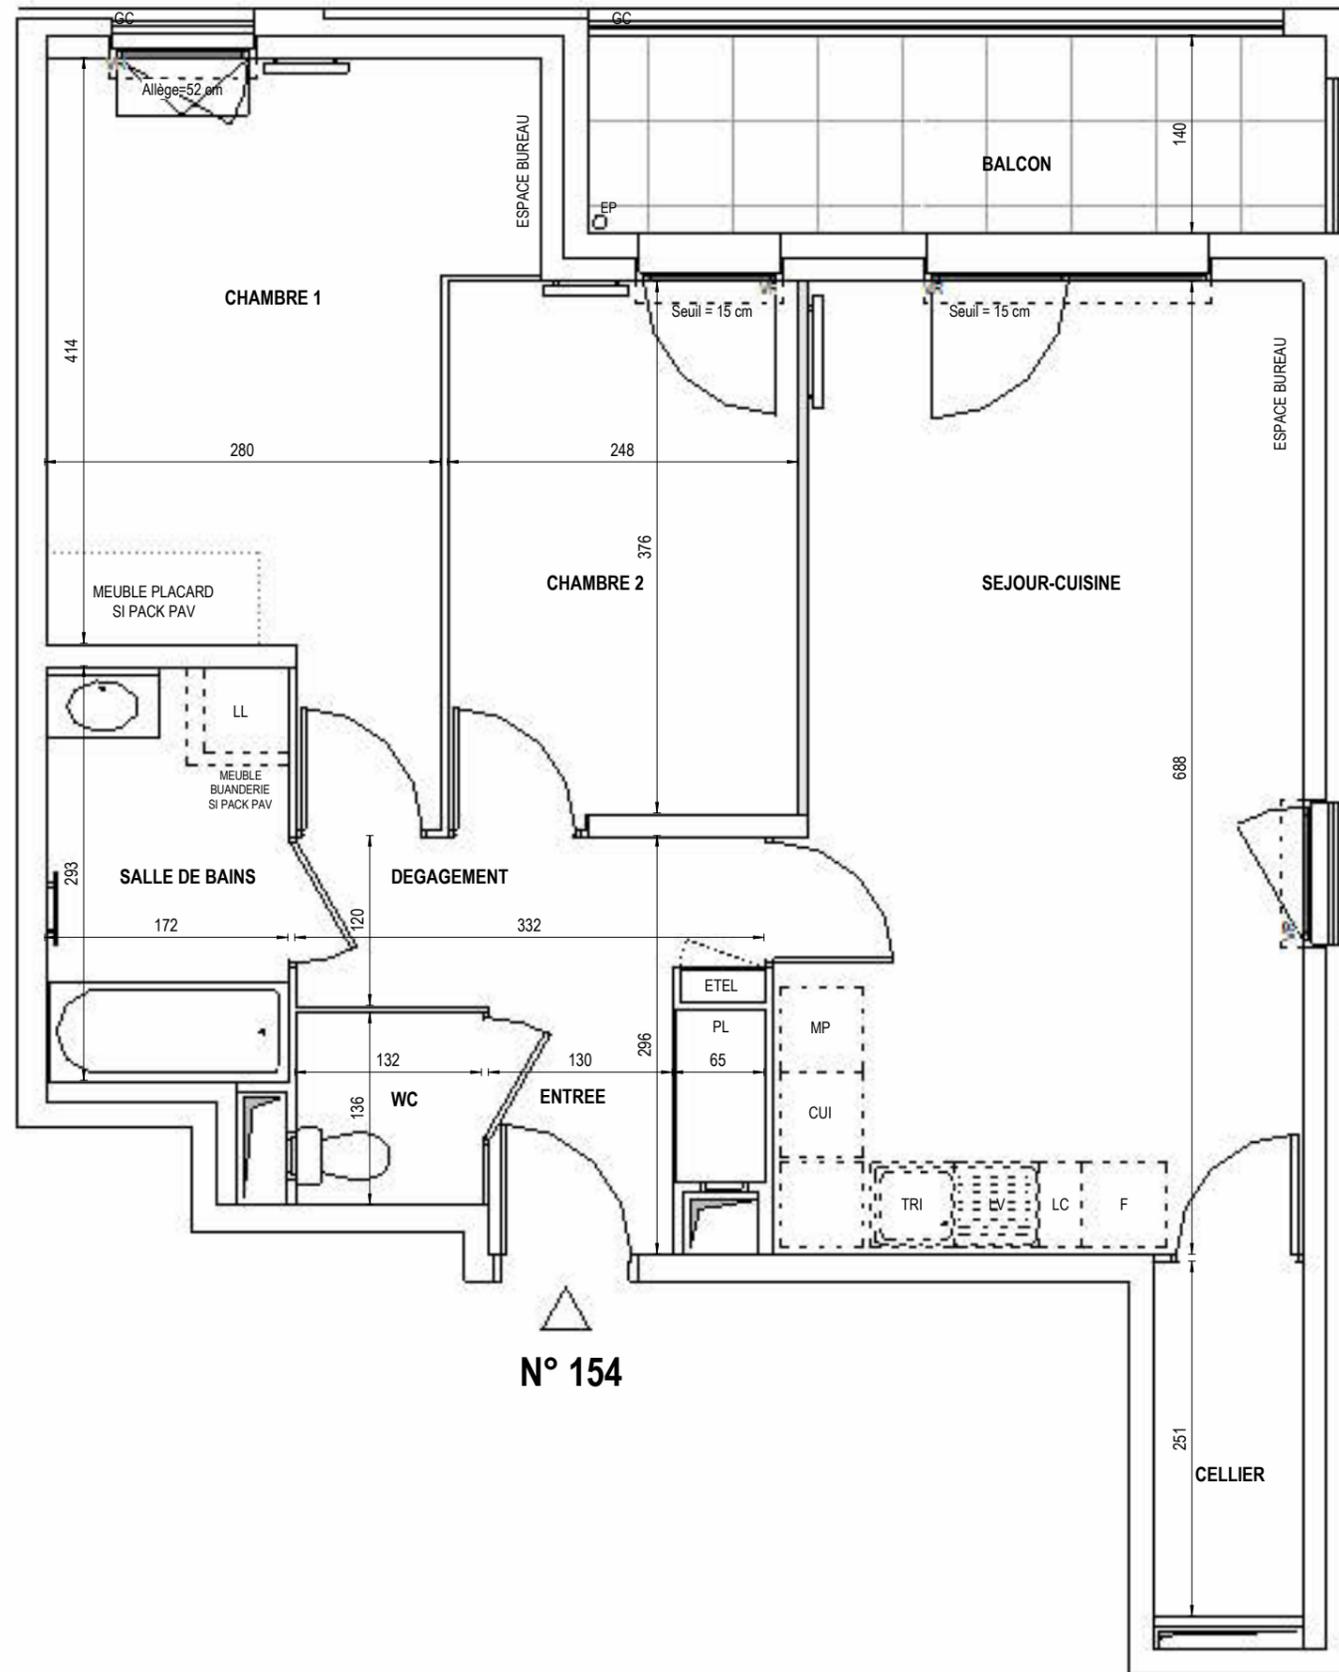

**N° 154**

LEGENDE			
LL	LAVE-LINGE	CUI	BLOC CUISSON
LV	LAVE-VAISSELLE	F	REFRIGERATEUR
TRI	TRI SELECTIF	LC	LINAIRE COMPLEMENT (EXIGENCE NF HABITAT)
MP	MODULE PACK (SI PACK PAV OU PAL ACHETE EN SUPPLEMENT)		LIMITE SUPERIEURE DES TRAPPES DE VISITE DES CUISINES + 75CM DU SOL FIN
	SEUIL PORTE FENTRE	AV	ALLEE VITREE
	BALCON : 15CM MAXIMUM	VR	VOLET ROULANT
	TERRASSE : 20CM MAXIMUM	ETEL	ESPACE TECH. ELEC. DU LOGEMENT
GC	GARDE-CORPS		
EP	EAUX PLUVIALES		
	SOFFITE		RADIATEUR
	RETOMBEE DE POUTRE		SECHE-SERVETTE

Hauteur sous plafond des pièces principales sauf mention particulière : 2.5m

Echelle	0 0,5 1m	Date	14/03/2023	Indice : A
---------	----------	------	------------	------------