

**VERTUO**


AVENUE DU MARECHAL DE LATTRE DE TASSIGNY  
94000 - CRETEIL



### HALL CANOPEE

Appartement de 2 pièces  
n° 112 au 1er étage

ENTREE	4.33 m <sup>2</sup>
SEJOUR-CUISINE	26.65 m <sup>2</sup>
CHAMBRE	12.82 m <sup>2</sup>
SALLE D'EAU	5.51 m <sup>2</sup>
DEGAGEMENT	2.70 m <sup>2</sup>
SURFACE TOTALE HABITABLE	52.01 m <sup>2</sup>
TERRASSE	19.68 m <sup>2</sup>
SURFACE TOTALE PRIVATIVE	71.69 m <sup>2</sup>

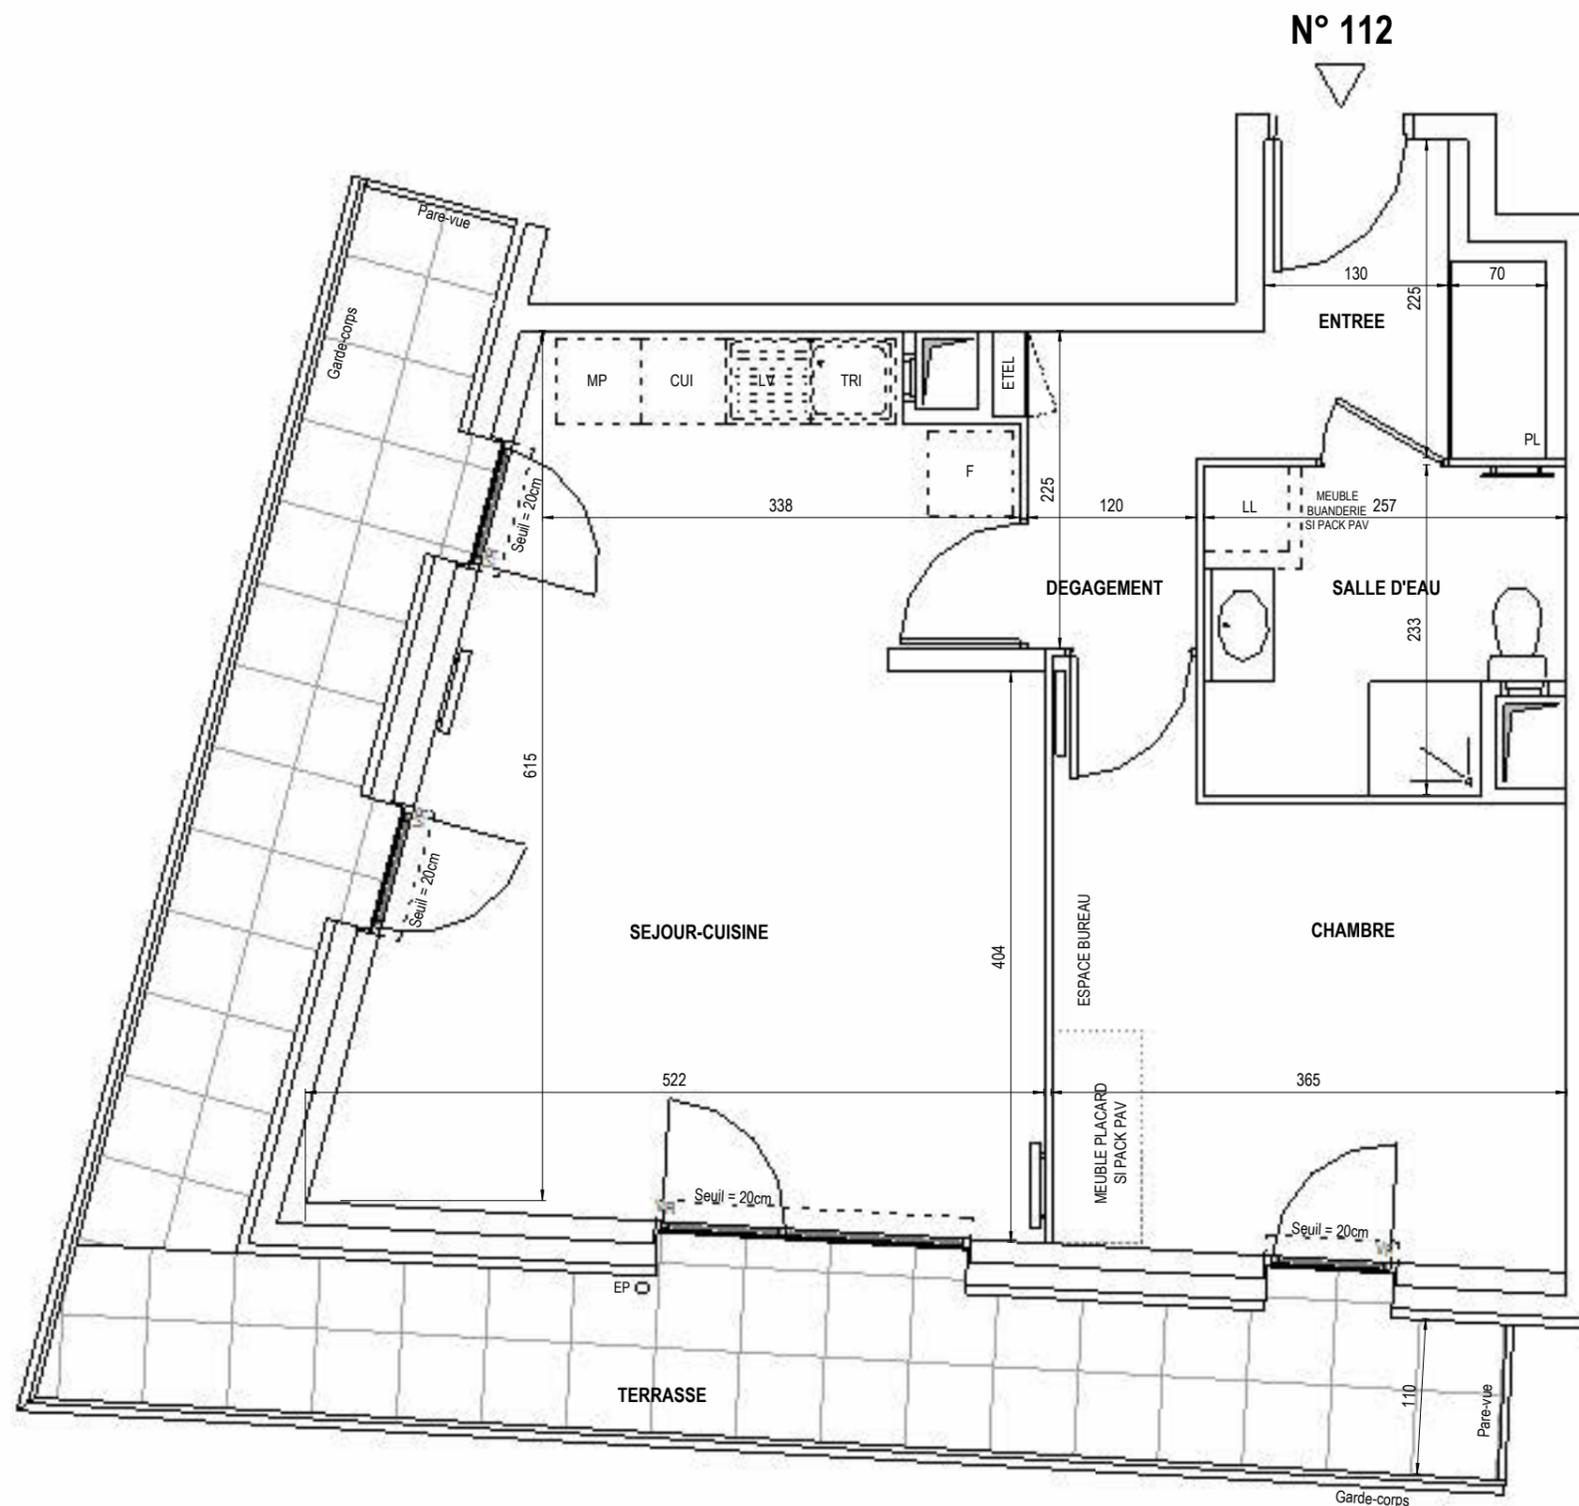

#### LEGENDE

LL	LAVE-LINGE	CUI	BLOC CUISSON
LV	LAVE-VAISSELLE	F	REFRIGERATEUR
TRI	TRI SELECTIF	LC	LINAIRE COMPLEMENT (EXIGENCE NF HABITAT)
MP	MODULE PACK (SI PACK PAV OU PAL ACHETE EN SUPPLEMENT)		LIMITE SUPERIEURE DES TRAPPES DE VISITE DES CUISINES < 75CM DU SOL FIN
	SEUIL PORTE FENETRE	AV	ALLEE VITREE
	BALCON : 15CM MAXIMUM	VR	VOLET ROULANT
	TERRASSE : 20CM MAXIMUM	ETEL	ESPACE TECH. ELEC. DU LOGEMENT
GC	GARDE-CORPS		
EP	EAUX PLUVIALES		
	SOFFITE		RADIATEUR
	RETOMBEE DE POUTRE		SECHE-SERVIETTE

Hauteur sous plafond des pièces principales sauf mention particulière : 2.5m

Echelle	0 0,5 1m	Date	14/03/2023	Indice : A
---------	----------	------	------------	------------