

**IMMEUBLE
LE CLOS AIMÉ**

47 rue Aimé RAMOND
11000 Carcassonne

Projet de Réhabilitation / Restauration
Indice E

Bâtiment A - Logement 22

Type T2

Plan de niveau




Tableau de surfaces

SURFACES EXISTANTES
Surface Carréz avant travaux

40,65 m²

SURFACES HABITABLES PROJETEES

Pièces	Surfaces habitables (m ²)
Chambre	13,64
Sde	4,91
Séjour	20,08

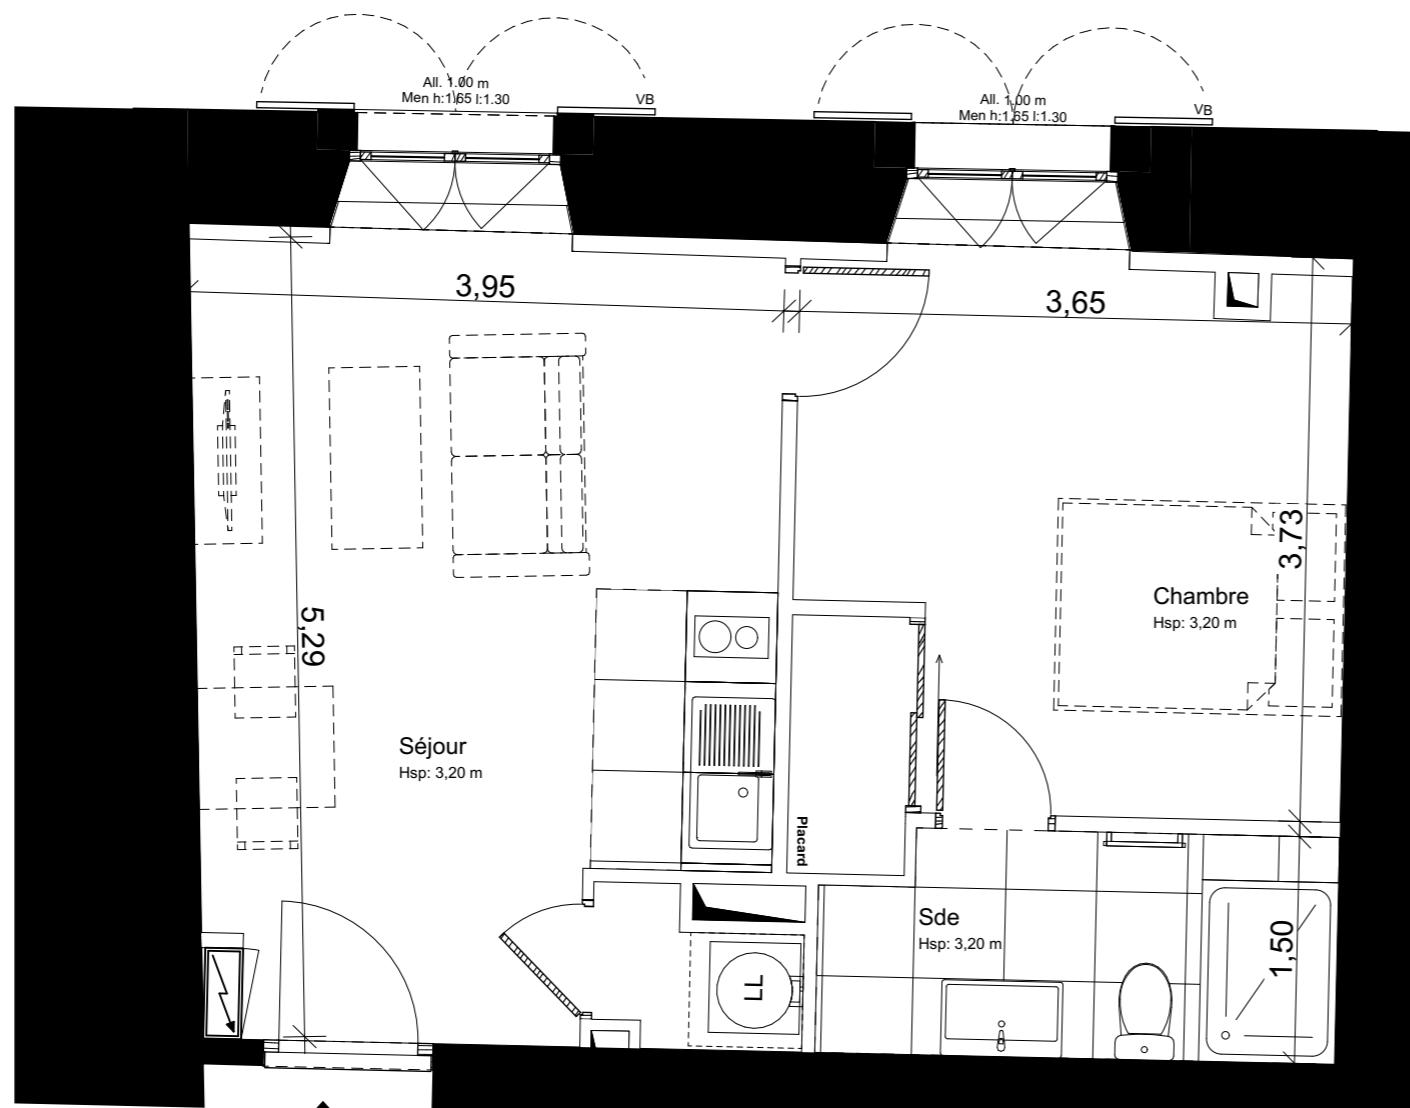

Logement 22
Type T2
38,63 m²

0 1 2 3 m

LEGENDE	
EQUIPEMENTS	REVETEMENTS DE SOL
FR Frigidaire	Carrelage
LL Lave-linge	ETEL
BEC Ballon d'eau chaude	Gaine technique
PL Placard	Sèche serviette
PF Porte fenêtre	
All. Allège	
HSFP Hauteur sous faux plafond	
HSP Hauteur sous plafond	
HSPo Hauteur sous poutre	
GC Garde-corps	
GR Grille	
VB Volet battant	
VBP Volet battant pliant	

TOTAL

38,63 m²

Surfaces annexes (m²)
Terrasse / Balcon / Jardin privatif
Surfaces < h1.80m

Le présent projet exprime les dispositions générales du lot. Les cotés dépendent du choix final du propriétaire concernant l'aménagement de celui-ci. Ces cotés, et donc les surfaces, sont indicatives et sujettes à modification en fonction notamment des nécessités techniques, des vérifications des relevés des existants en cours de chantier, et de l'avis et des demandes des services de l'urbanisme, des services de la DRAC et de l'Architecte des Bâtiments de France.

