
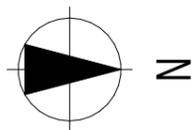


Logement 04
Type T3
96,48 m²

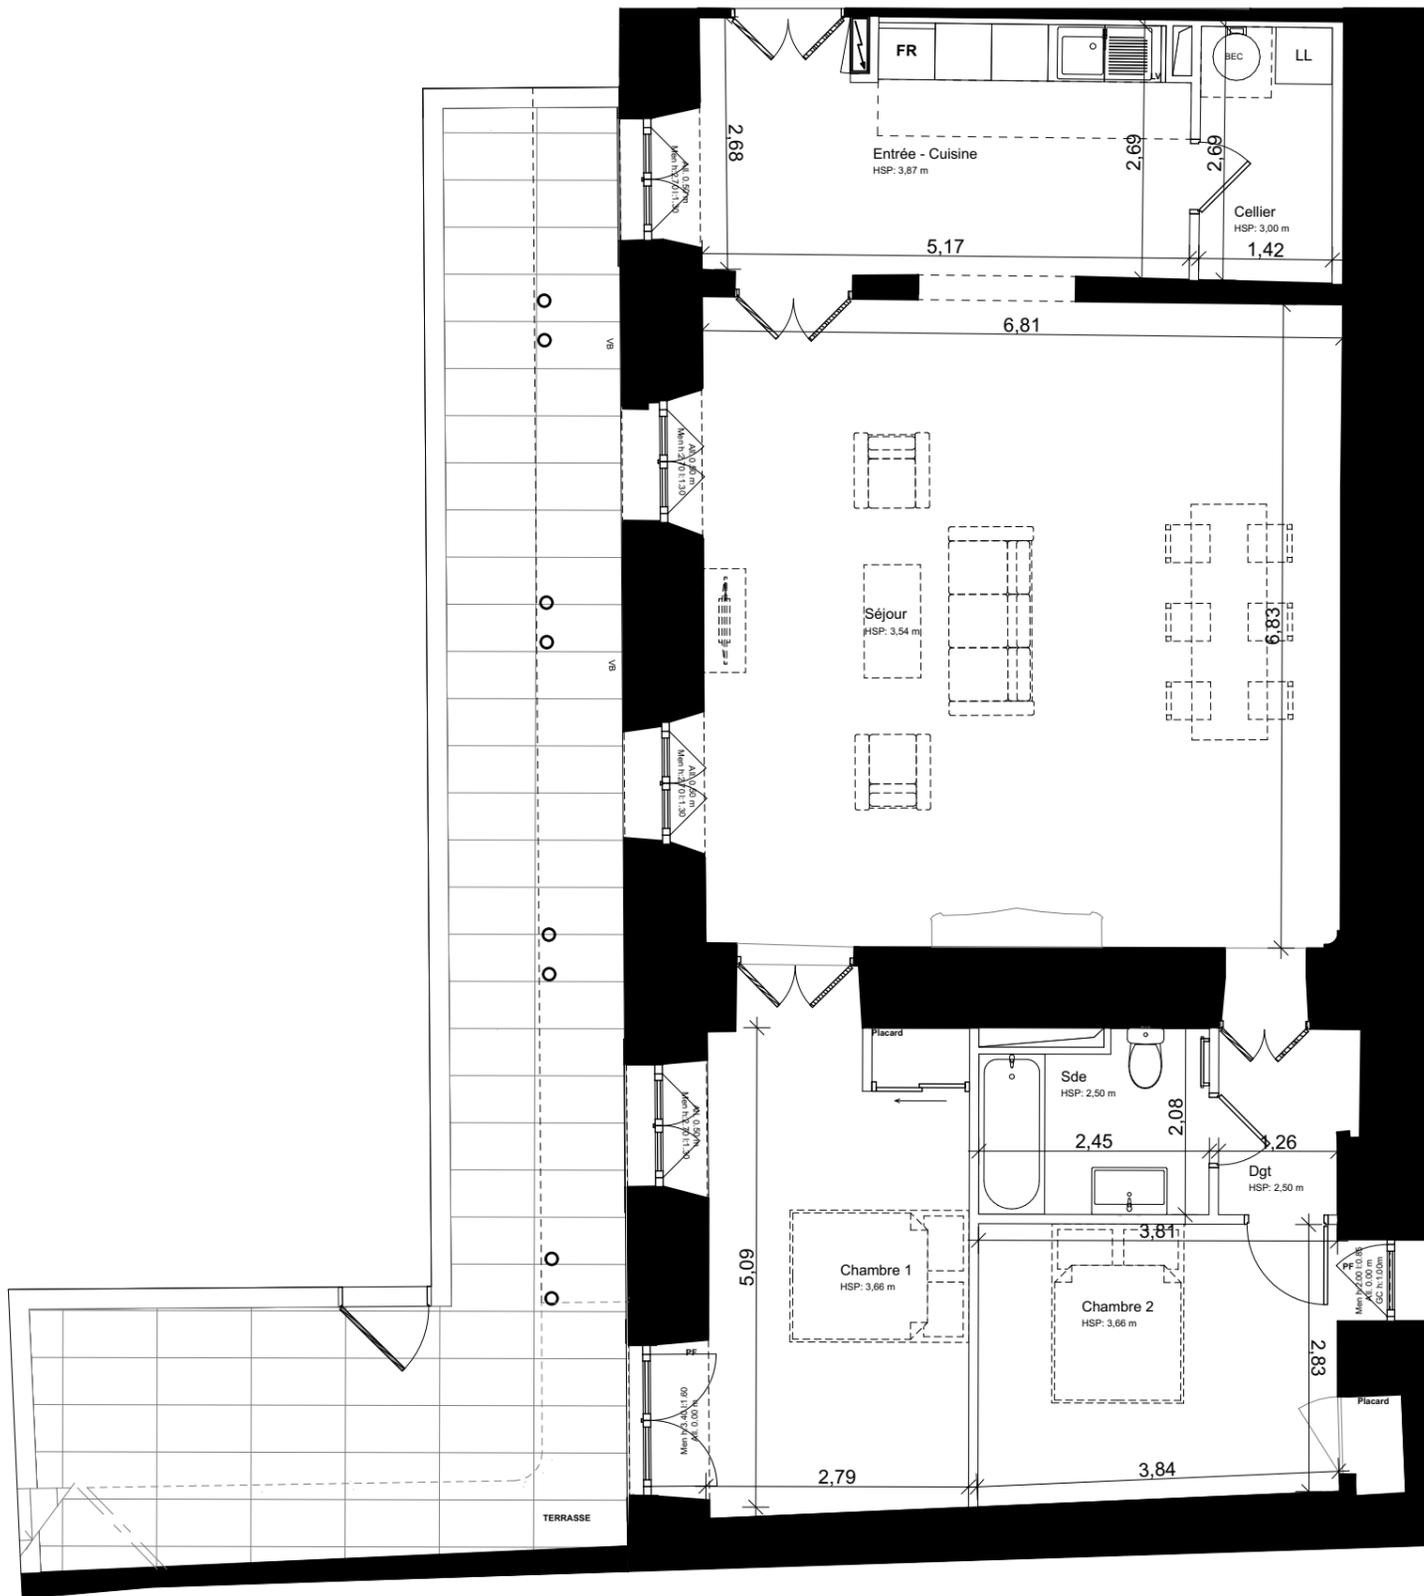

LEGENDE

EQUIPEMENTS

- FR** Frigidaire
- LL** Lave-linge
- BEC** Ballon d'eau chaude
- PL** Placard
- PF** Porte fenêtre
- All.** Allège
- HSFP** Hauteur sous faux plafond
- HSP** Hauteur sous plafond
- HSPo** Hauteur sous poutre
- GC** Garde-corps
- GR** Grille
- VB** Volet battant
- VBP** Volet battant pliant

REVETEMENTS DE SOL

-  Carrelage
-  ETEL
-  Gaine technique
-  Sèche serviette

**IMMEUBLE
LE CLOS AIMÉ**

47 rue Aimé RAMOND
11000 Carcassonne

Projet de Réhabilitation / Restauration
Indice C

Bâtiment B - Logement 04

Type T3

Plan de niveau

RDC

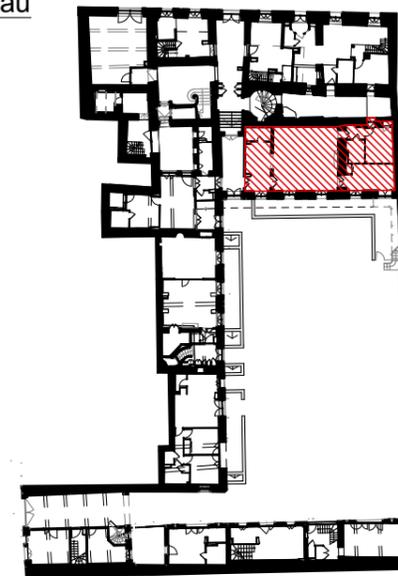


Tableau de surfaces

SURFACES EXISTANTES
Surface Carrez avant travaux **102,96 m²**

SURFACES HABITABLES PROJETEES	
Pièces	Surfaces habitables (m ²)
Cellier	3,86
Chambre 1	14,18
Chambre 2	11,85
Dgt	2,76
Entrée - Cuisine	13,62
Sde	4,45
Séjour	45,76

TOTAL **96,48 m²**

Surfaces annexes (m²)
Terrasse / Balcon / Jardin privatif **44,85**
Surfaces < h1.80m

Le présent projet exprime les dispositions générales du lot. Les côtes dépendent du choix final du propriétaire concernant l'aménagement de celui-ci. Ces côtes, et donc les surfaces, sont indicatives et sujettes à modification en fonction notamment des nécessités techniques, des vérifications des relevés des existants en cours de chantier, et de l'avis et des demandes des services de l'urbanisme, des services de la DRAC et de l'Architecte des Bâtiments de France.