

# IMMEUBLE LE CLOS AIMÉ

47 rue Aimé RAMOND  
11000 Carcassonne



Projet de Réhabilitation / Restauration  
Indice B

Bâtiment B - Logement 06

Type T2

## Plan de niveau

RDC

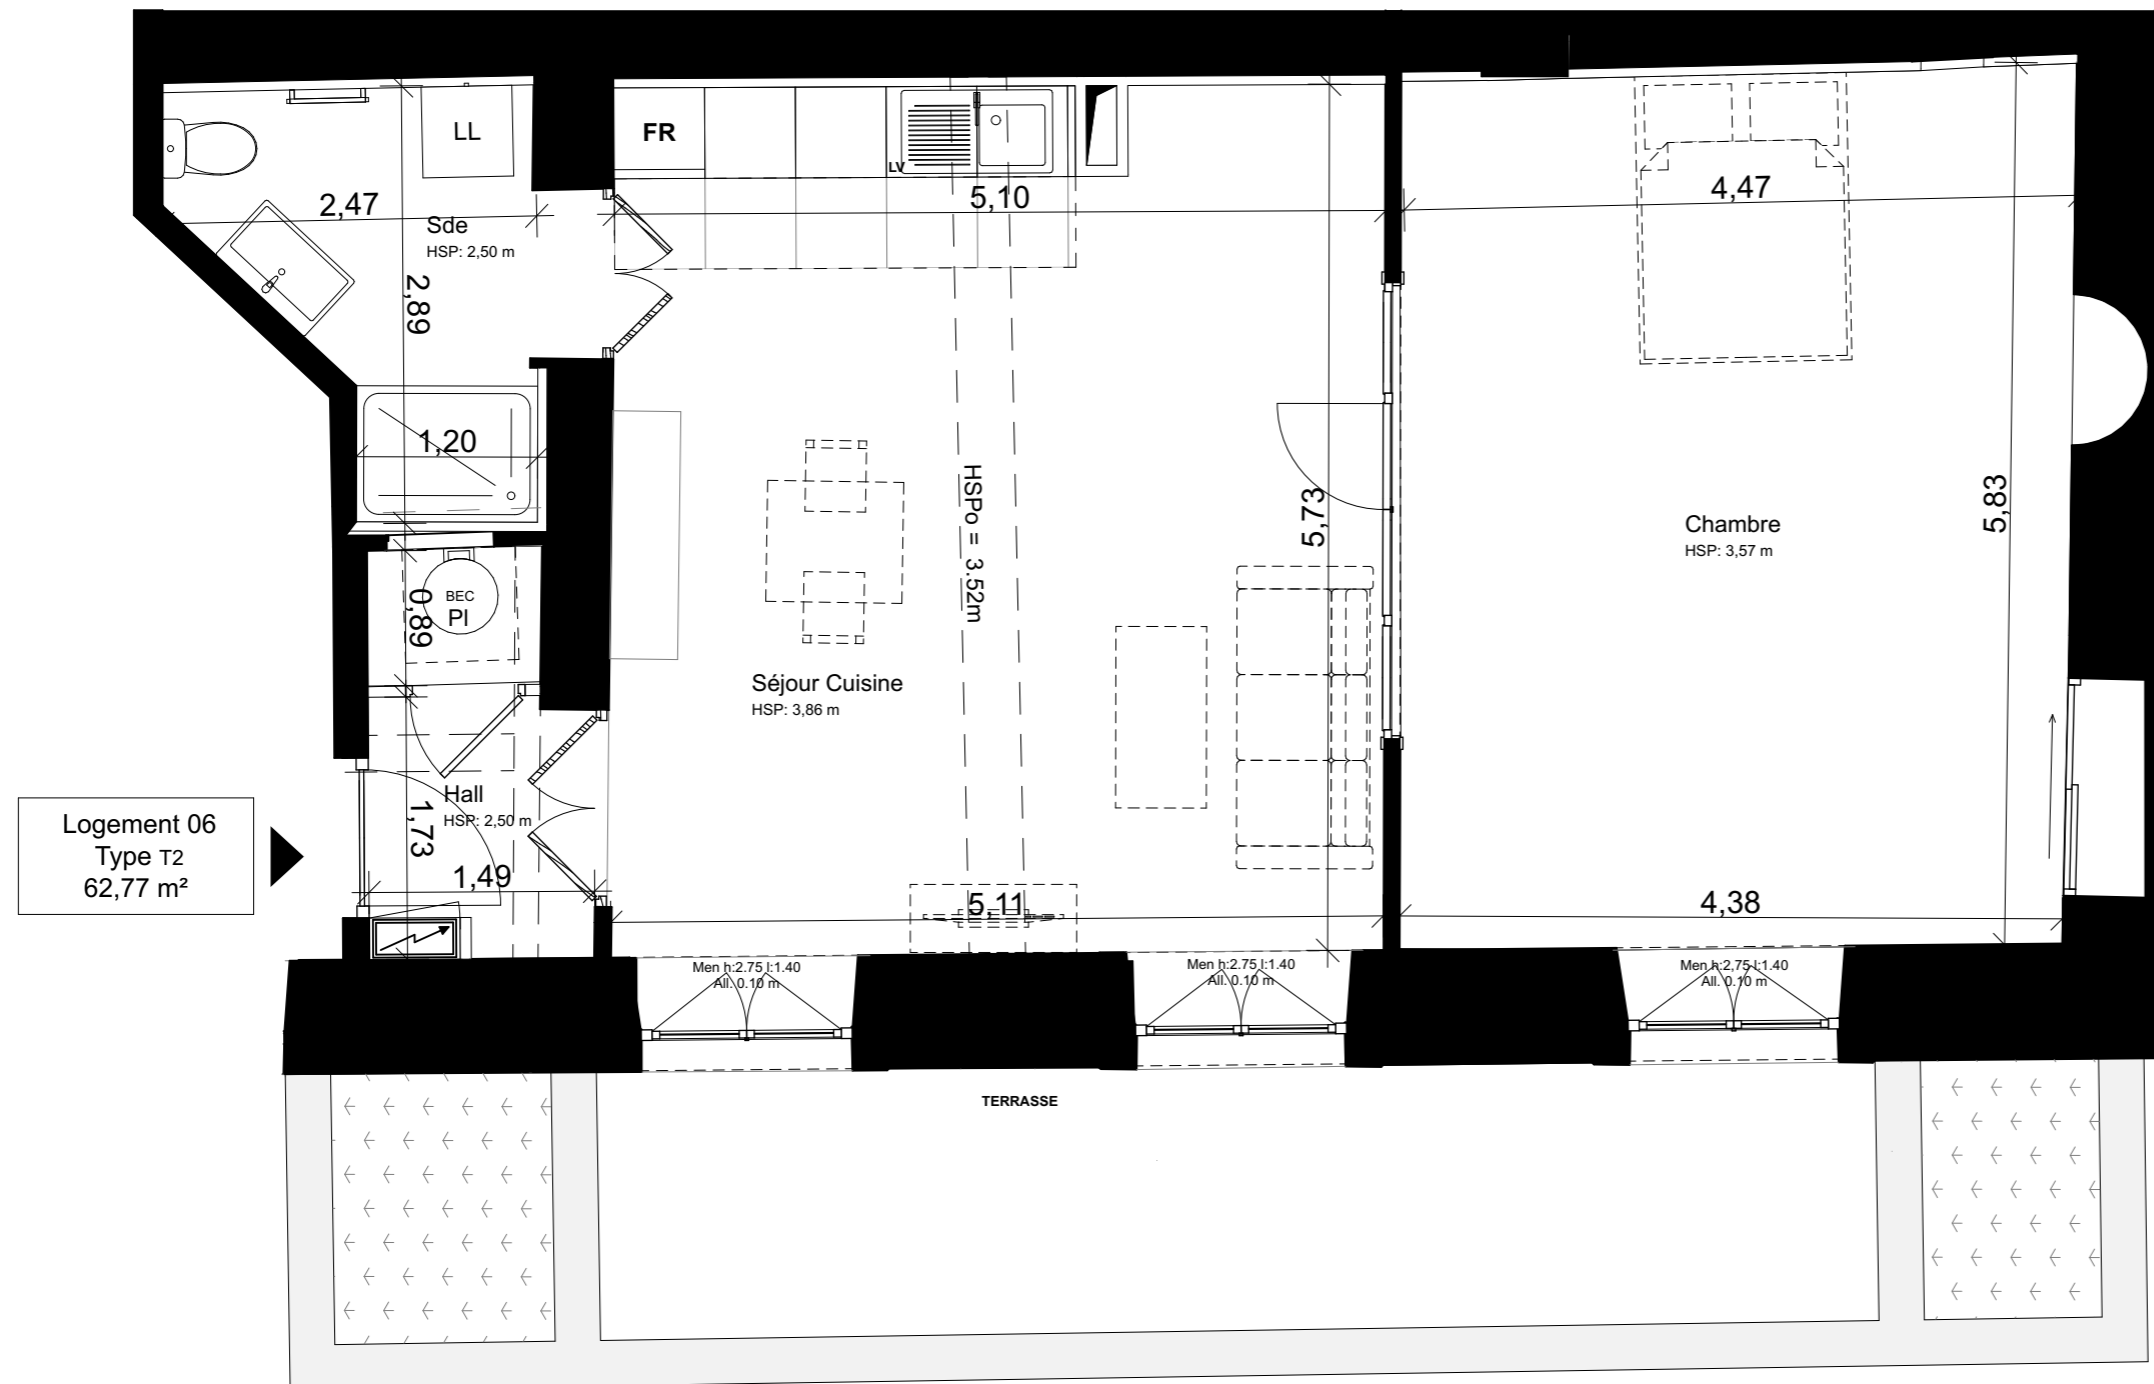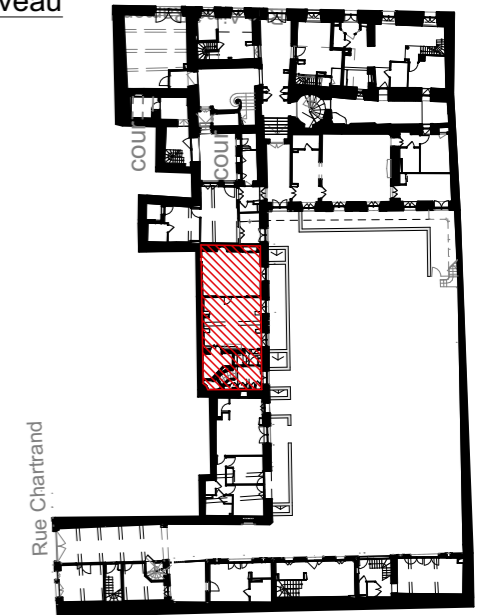


## Tableau de surfaces

<b>SURFACES EXISTANTES</b>	
Surface Carrez avant travaux	<b>65,23 m<sup>2</sup></b>
<b>SURFACES HABITABLES PROJETEES</b>	
<b>Pièces</b>	<b>Surfaces habitables (m<sup>2</sup>)</b>
Chambre	26,44
Hall	1,77
PI	1,04
Sde	5,17
Séjour Cuisine	28,35

<b>TOTAL</b>	<b>62,77 m<sup>2</sup></b>
Surfaces annexes (m <sup>2</sup> )	
Terrasse / Balcon / Jardin privatif	25,20
Surfaces < h1.80m	

Le présent projet exprime les dispositions générales du lot. Les côtes dépendent du choix final du propriétaire concernant l'aménagement de celui-ci. Ces côtes, et donc les surfaces, sont indicatives et sujettes à modification en fonction notamment des nécessités techniques, des vérifications des relevés des existants en cours de chantier, et de l'avis et des demandes des services de l'urbanisme, des services de la DRAC et de l'Architecte des Bâtiments de France.

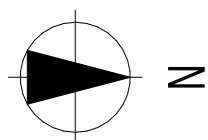

LEGENDE	
<b>EQUIPEMENTS</b>	<b>REVETEMENTS DE SOL</b>
<b>FR</b> Frigidaire	Carrelage
<b>LL</b> Lave-linge	ETEL
<b>BEC</b> Ballon d'eau chaude	Gaine technique
<b>PL</b> Placard	Sèche serviette
<b>PF</b> Porte fenêtre	
<b>All.</b> Allège	
<b>HSFP</b> Hauteur sous faux plafond	
<b>HSP</b> Hauteur sous plafond	
<b>HSPo</b> Hauteur sous poutre	
<b>GC</b> Garde-corps	
<b>GR</b> Grille	
<b>VB</b> Volet battant	
<b>VBP</b> Volet battant pliant	