

IMMEUBLE LE CLOS AIMÉ

47 rue Aimé RAMOND
11000 Carcassonne


Projet de Réhabilitation / Restauration
Indice B

Bâtiment B - Logement 16

Type T4

Plan de niveau

R+1

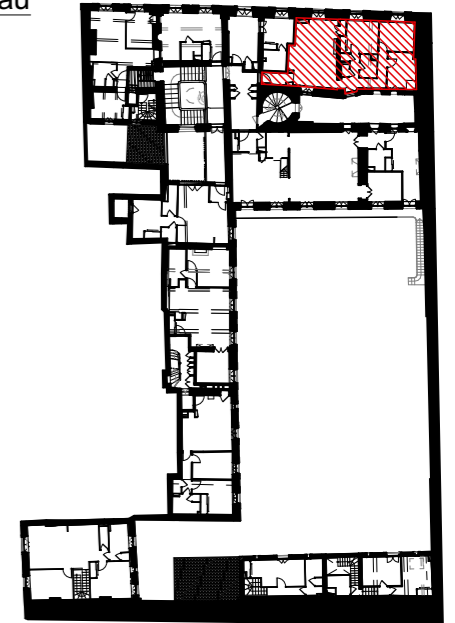

Logement 16
Type T4
78,90 m²

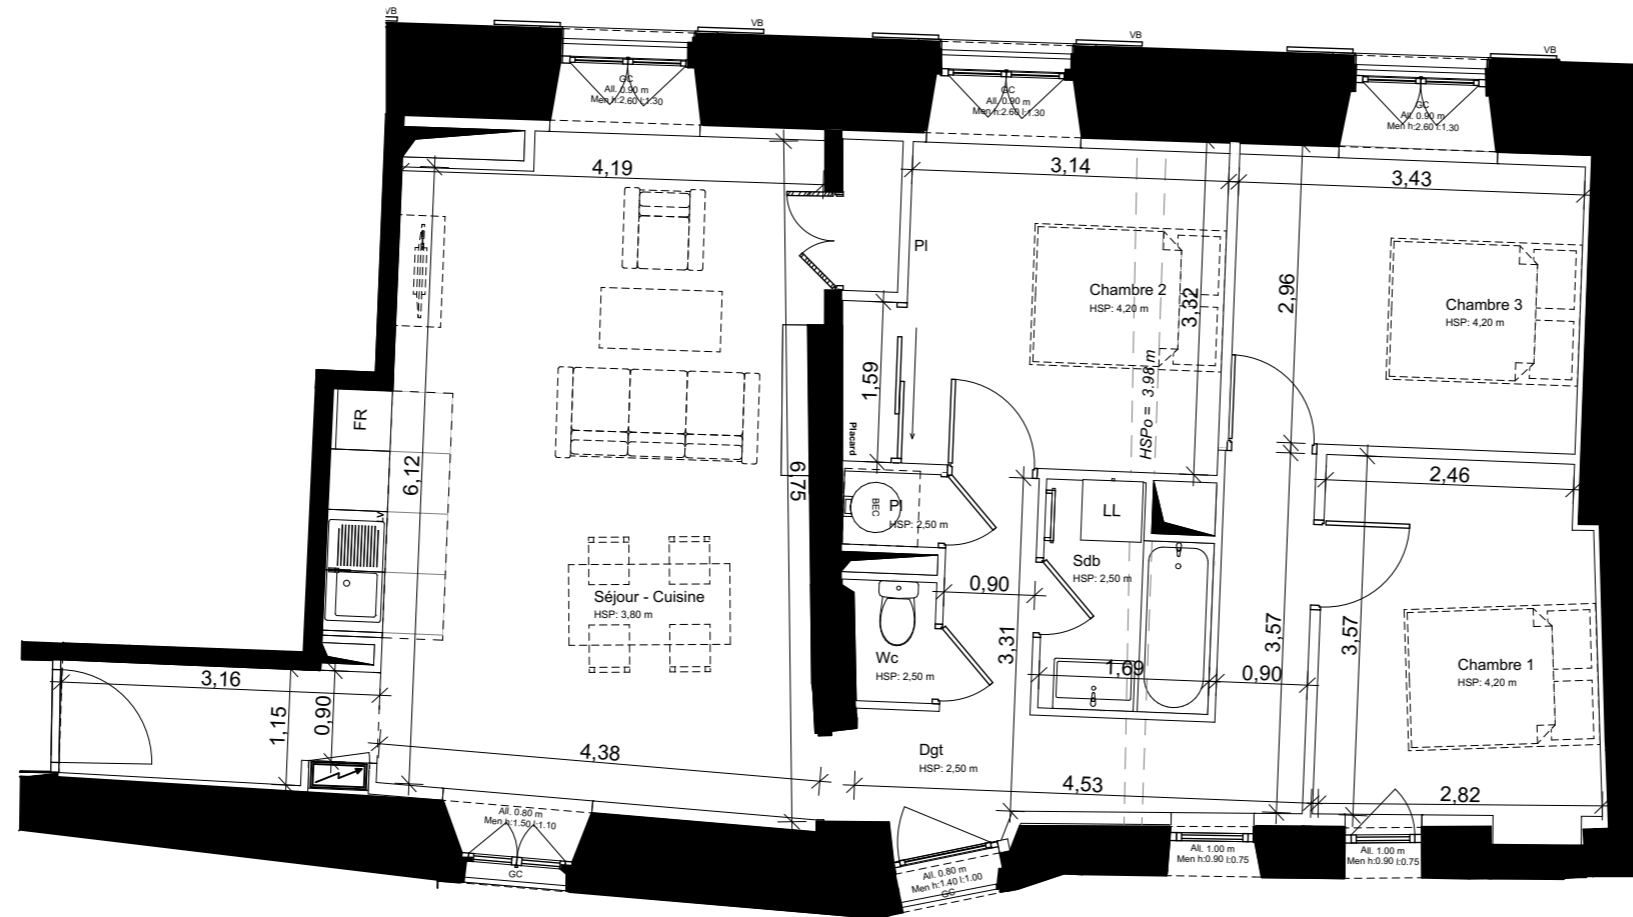


Tableau de surfaces


SURFACES EXISTANTES
Surface Carrez avant travaux **83,64 m²**

SURFACES HABITABLES PROJETEES	
Pièces	Surfaces habitables (m ²)
Chambre 1	9,83
Chambre 2	11,19
Chambre 3	9,97
Dgt	9,75
Entrée	3,34
PI	1,55
Sdb	3,43
Séjour - Cuisine	28,88
Wc	0,96

TOTAL **78,90 m²**

Surfaces annexes (m²)
Terrasse / Balcon / Jardin privatif
Surfaces < h1.80m

Le présent projet exprime les dispositions générales du lot. Les côtes dépendent du choix final du propriétaire concernant l'aménagement de celui-ci. Ces côtes, et donc les surfaces, sont indicatives et sujettes à modification en fonction notamment des nécessités techniques, des vérifications des relevés des existants en cours de chantier, et de l'avis et des demandes des services de l'urbanisme, des services de la DRAC et de l'Architecte des Bâtiments de France.

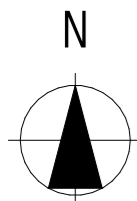

LEGENDE

EQUIPEMENTS

FR Frigidaire
LL Lave-linge
BEC Ballon d'eau chaude
PL Placard
PF Porte fenêtre
All. Allège
HSFP Hauteur sous faux plafond
HSP Hauteur sous plafond
HSPo Hauteur sous poutre
GC Garde-corps
GR Grille
VB Volet battant
VBP Volet battant pliant

REVETEMENTS DE SOL

Carrelage
 ETEL
 Gaine technique
 Sèche serviette